


Umkleide
und
Sporthalle

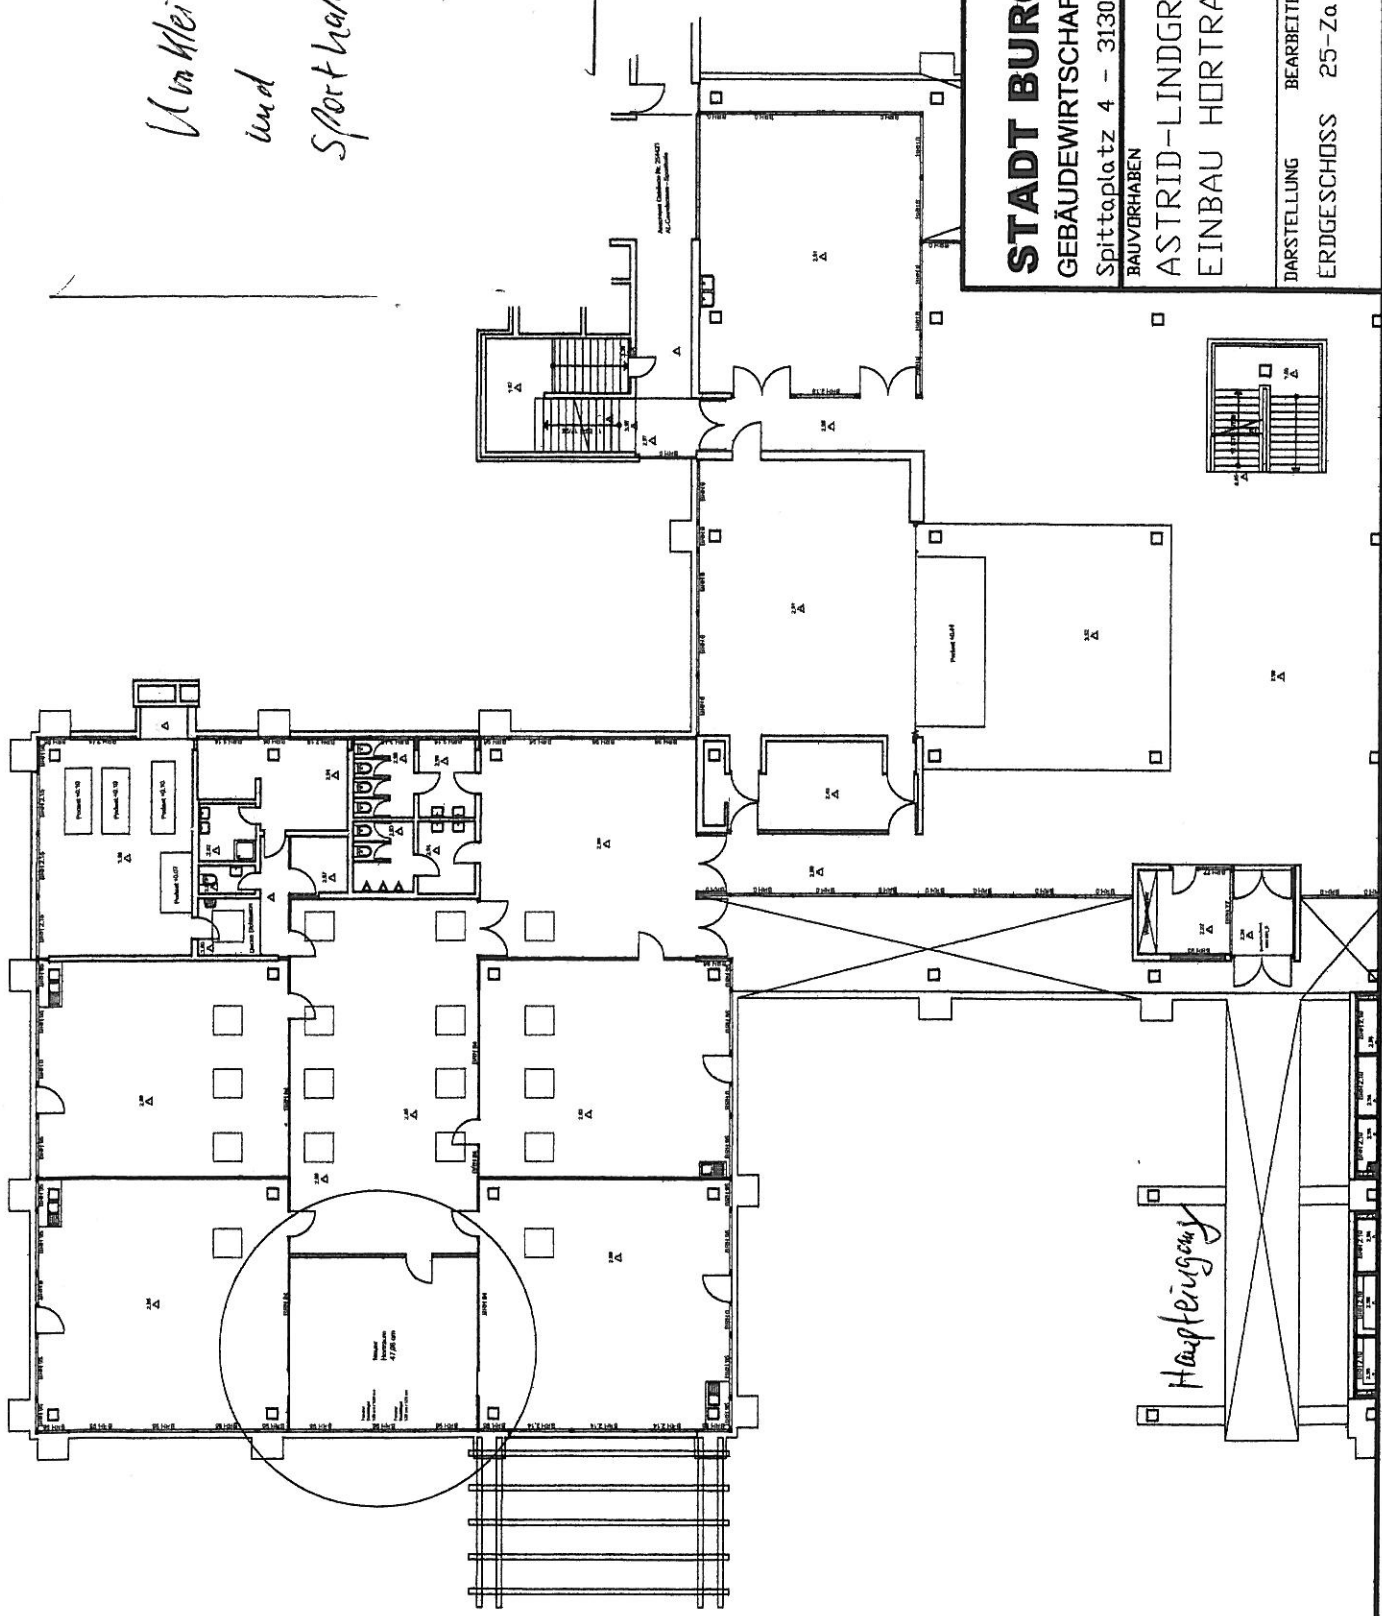


STADT BURGDORF
GEBÄUDEWIRTSCHAFTSABTEILUNG
 Spittaplatz 4 - 31303 Burgdorf
 BAUVORHABEN

ASTRID-LINDGREN-GRUNDSCHULE
EINBAU HORTRAUM TRAKT D

DARSTELLUNG	BEARBEITER	DATUM	MASZSTAB
ERDGESCHOSS	25-Za	12.09.2012	ohne

Haupteingang

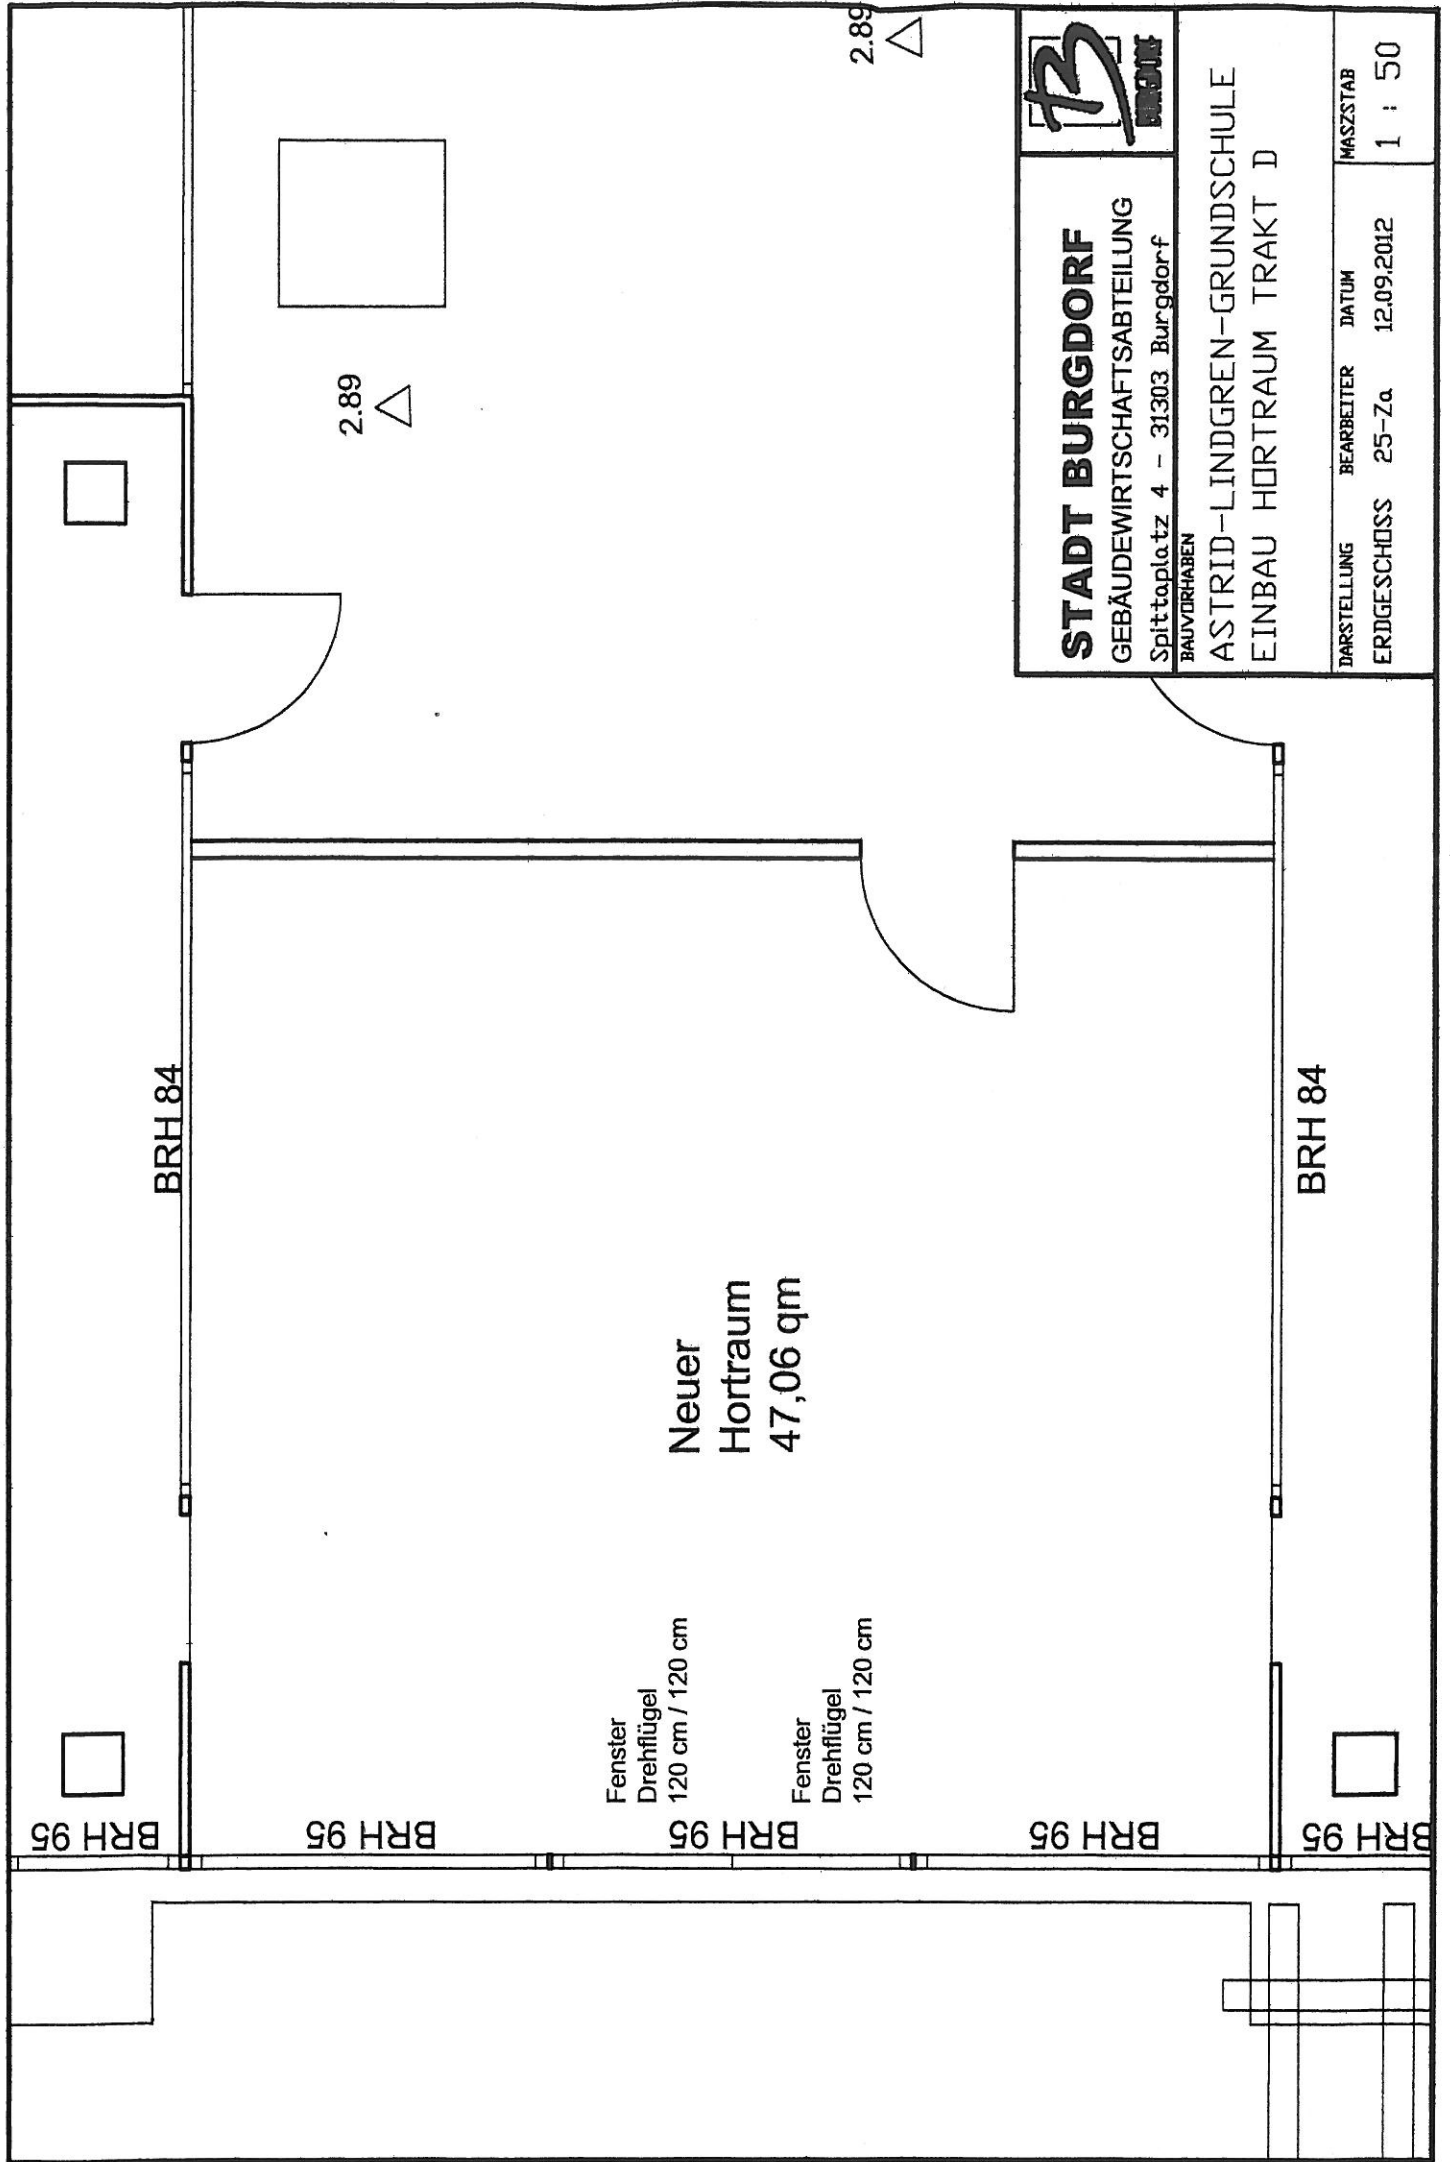

STADT BURG DORF GEBÄUDEWIRTSCHAFTSABTEILUNG Spittaplatz 4 - 31303 Burgdorf BAUVORHABEN			
ASTRID-LINDGREN-GRUNDSCHULE EINBAU HORTRAUM TRAKT D		DARSTELLUNG ERDGESCHOSS	BEARBEITER 25-Za
		DATUM 12.09.2012	MASZTAB 1 : 50