
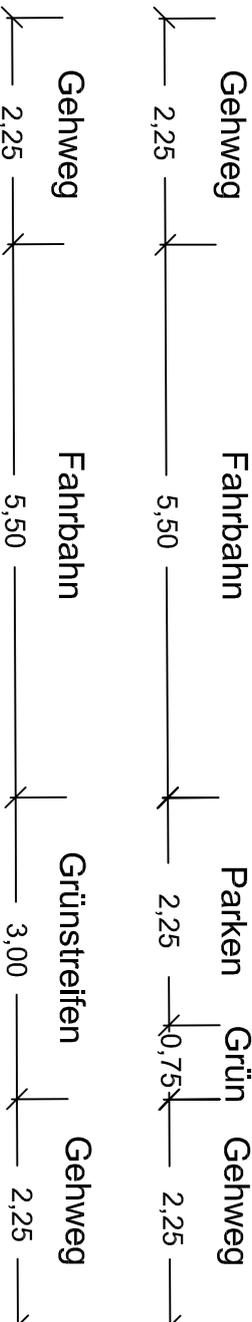
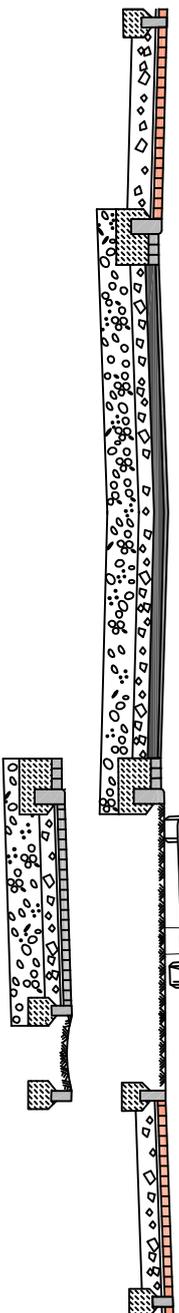


# Schnitt A2 - A2 und A4-A4 "Elisabeth - Hahne - Straße"

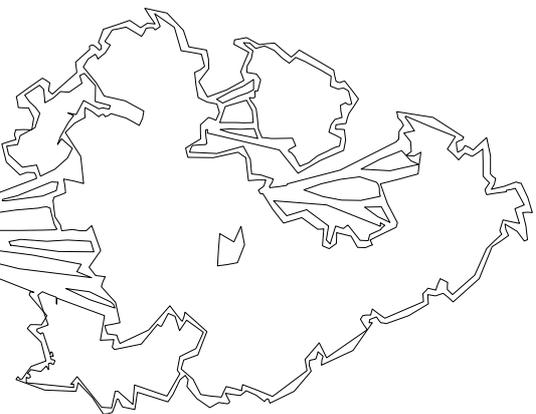

## Legende:

### Gehweg:

- 8 cm Betonrechteckpflaster, heidebraun
- 3 cm Bettung aus Sand-Splitt-Gemisch
- 19 cm Schottertragschicht

### Parken:

- 10 cm Betonfugenpflaster, grau
- 3 cm Bettung aus Sand-Splitt-Gemisch
- 15 cm Schottertragschicht
- 34 cm Frostschuttschicht

### Fahrbahn:

- 4 cm Asphaltdeckschicht 0/11
- 10 cm Asphalttragschicht 0/32
- 15 cm Schottertragschicht
- 31 cm Frostschuttschicht

A		B	
Änderung:		Bezeichnung:	
		<b>Stadt Burghdorf</b> Tiefbauabteilung	
Maßstab: 1:75		bearbeitet: Var 27.11.2012 gezeichnet: Var 27.11.2012	
Maßstab: 1:75		Blatt-N: 3	
Aufgestellt: Stadt Burghdorf Tiefbauabteilung V. d. Hann. Tor 1 31305 Burghdorf		Datum: Burghdorf, den 27.11.2012	
Projekt-Nr.: 642-60		Blatt-N: 3	
<b>Anlage 3</b>			