



Schnitt C2 - C2 "Eschenweg"

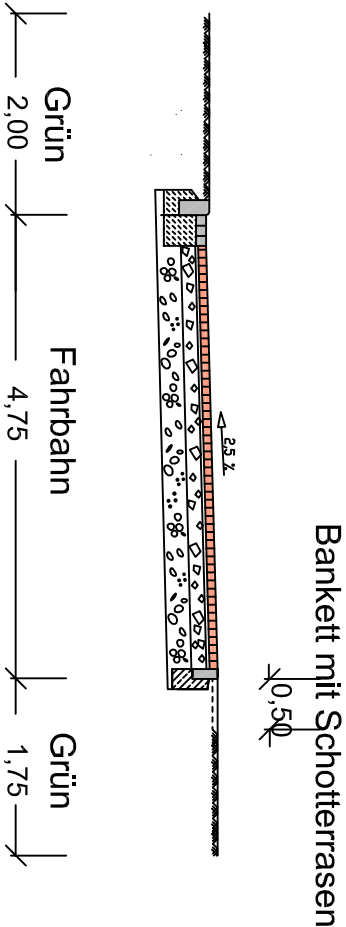

Schnitt S - S "Stichweg"

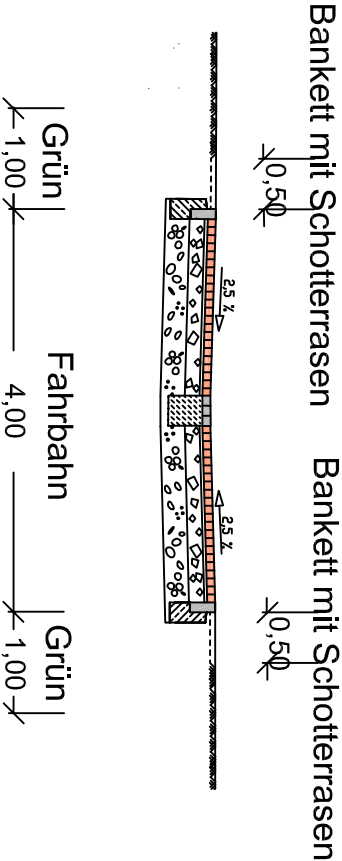

Legende:

- Fahrbahn:
- 8 cm Betonrechteckpflaster, heldebraun
 - 3 cm Bettung aus Sand-Splitt-Gemisch
 - 15 cm Schottertragschicht
 - 34 cm Frostschuttschicht

A											
Änderung:	Bezeichnung:			erstellt:	Datum:						
Stadt Burgdorf Tiefbauabteilung											
Ausbau "Östlich Beerbuschweg" Querschnitt C2 - C2 und S - S				Projekt 642-60	Blatt-N 5						
Maßstab: 1:75	bearbeitet:		War	27.11.2012	Anlage 5						
	gezeichnet:		War	27.11.2012							
	Aufgestellt:		Burgdorf, den 27.11.2012								
Stadt Burgdorf Tiefbauabteilung V. d. harrn, Tor 1 31303 Burgdorf											
Baugröße: DIN A4											