


Schnitt: A - A
Stat. 0+117,00

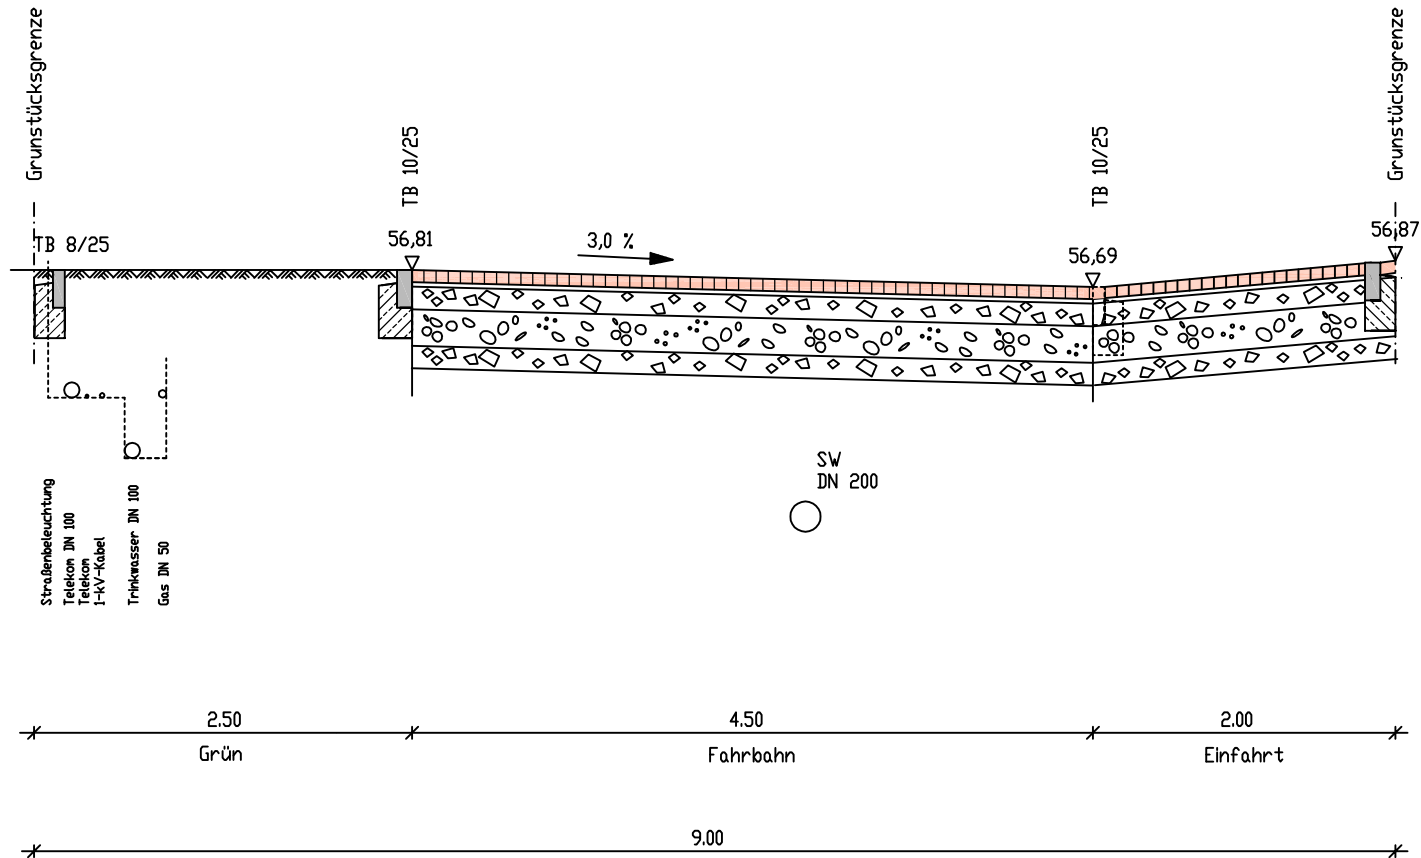

Straßenaufbau Bauklasse IV

- 8 cm Tegula-Verbundsteinpflaster
- 3 cm Brechsand - Splitt - Gemisch 0/5
- 15 cm Schottertragschicht 0/32
- 39 cm Frostschutzschicht
- 65 cm

Alle Maße sind am Bau zu prüfen!

(D)			
(C)			
(B)			
(A)			
Index	Änderung Datum	Änderung	Name
Projekt: Stadt Burgdorf, OT Schillenslage "Flachfeld 2" Entwurfsplanung			
Querschnitt A - A		Dipl.-Ing. Juan Manuel Aguirre B.	
Bauherr: Stadt Burgdorf V. d. Hannoverschen Tor 27 31303 Burgdorf	Maßstab 1: 50	Münchhausenweg 11 30890 Barsinghausen Tel. 05105 562 893 Telefax 05105 562 892 Mobil 0151 552 657 39 Email jmagulireb@t-online.de	
	Bearb. Aguirre Gez. De geprüft Datum 31.10.2012	Entwurfsverfasser: Unterschrift:	
	Plangröße: DIN A 4 Anlage: 3 Blatt:		
Proj. - Nr.: 05300			