


Schnitt: B - B
Stat. 0+070,00

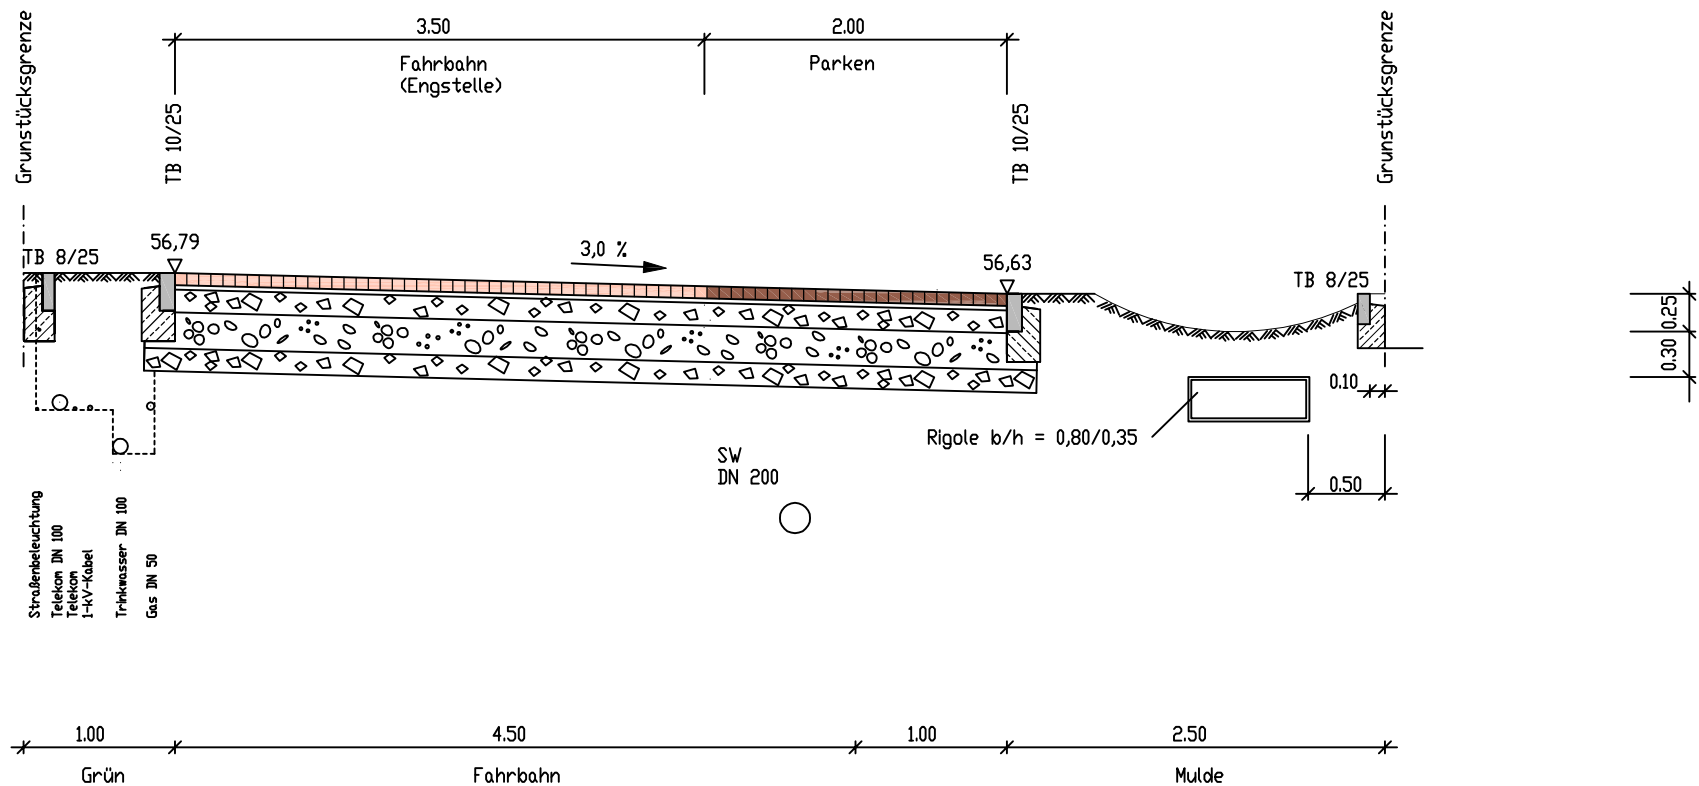

Straßenaufbau

Bauklasse IV

- 8 cm Tegula-Verbundsteinpflaster
- 3 cm Brechsand - Splitt - Gemisch 0/5
- 15 cm Schottertragschicht 0/32
- 39 cm Frostschuttschicht
- 65 cm

Alle Maße sind am Bau zu prüfen!

Index	Änderung	Datum	Änderung	Name
1				
2				
3				
4				
Projekt: Stadt Burgdorf, OT Schillerstraße "Flachsfeld 2" Entwurfsplanung				
Querschnitt B - B			Dipl.-Ing. Juan Manuel Aguirre B.	
Bauherr: Stadt Burgdorf V. d. Hannoverischen Tor 27 31303 Burgdorf			Maßstab 1: 50	Münchhausenweg 11
			Bearb. Aguirre	30890 Barsinghausen
			Gez. De	Tele. 05105 562 893
			geprüft	Telefax 05105 562 892
			Datum 31.10.2012	Mobil 0151 562 657 39
			Email jmagulreb@t-online.de	
Proj.-Nr.: 05300			Plangröße: DIN A 4	Entwurfsverfasser:
			Anlage: 4	Unterschrift:
			Blatt:	