


Schnitt: C - C
Stat. 0+030.00

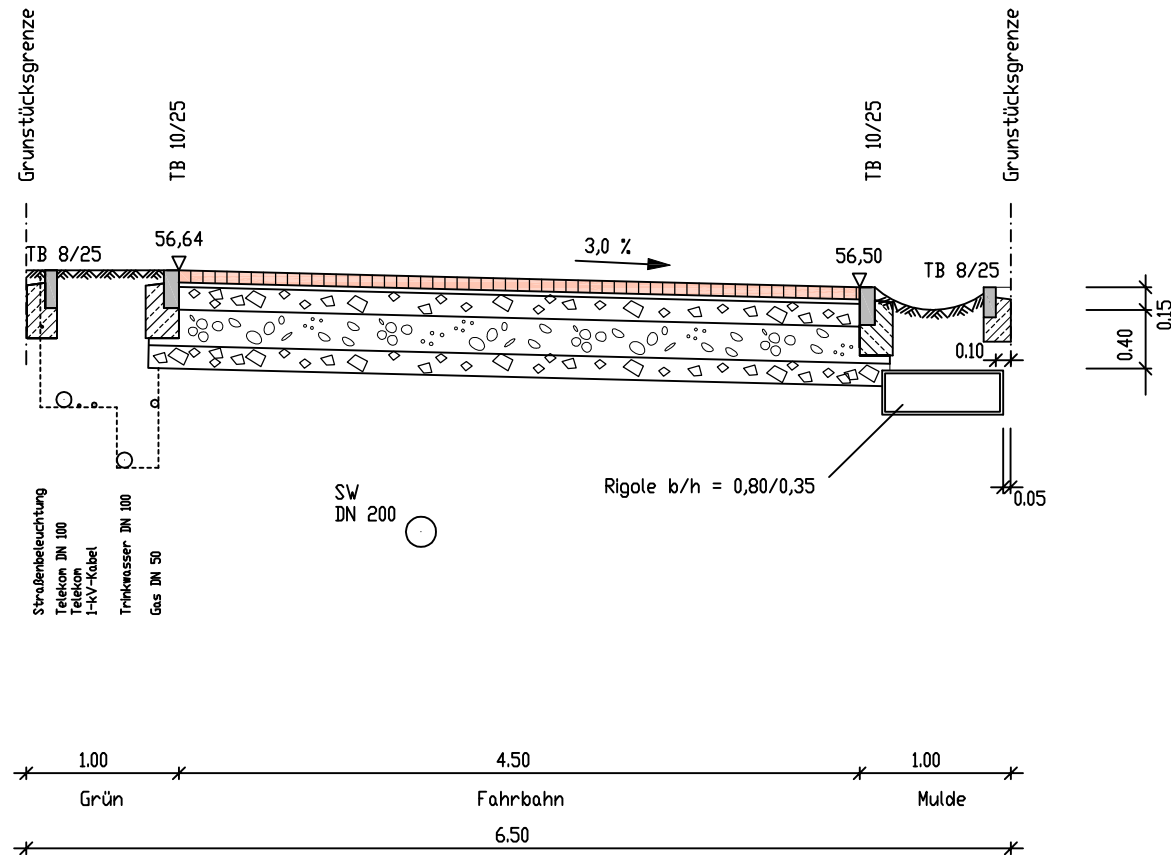

Straßenaufbau

Bauklasse IV

- 8 cm Tegula-Verbundsteinpflaster
- 3 cm Brechsand - Splitt - Gemisch 0/5
- 15 cm Schottertragschicht 0/32
- 39 cm Frostschutzkies R2 0/32
- 65 cm

Alle Maße sind am Bau zu prüfen!

⊕			
⊖			
⊙			
⊗			
Index	Änderung Datum	Änderung	Name
Projekt: Stadt Burgdorf, OT Schillenslage "Flachsfeld 2" Entwurfsplanung			
Querschnitt C - C		Dipl.-Ing. Juan Manuel Aguirre B.	
Bauherr: Stadt Burgdorf V. d. Hannoverschen Tor 27 31303 Burgdorf		Maßstab 1: 50 Bearb. Aguirre Gez. De geprüft Datum 31.10.2012	Münchhausenweg 11 30890 Barsinghausen Tel. 05105 562 893 Telefax 05105 562 892 Mobil 0151 552 657 39 Email jmaguirreb@t-online.de
Proj. - Nr.: 05300		Plangröße: DIN A 4 Anlage: 5 Blatt:	Entwurfsverfasser: Unterschrift: