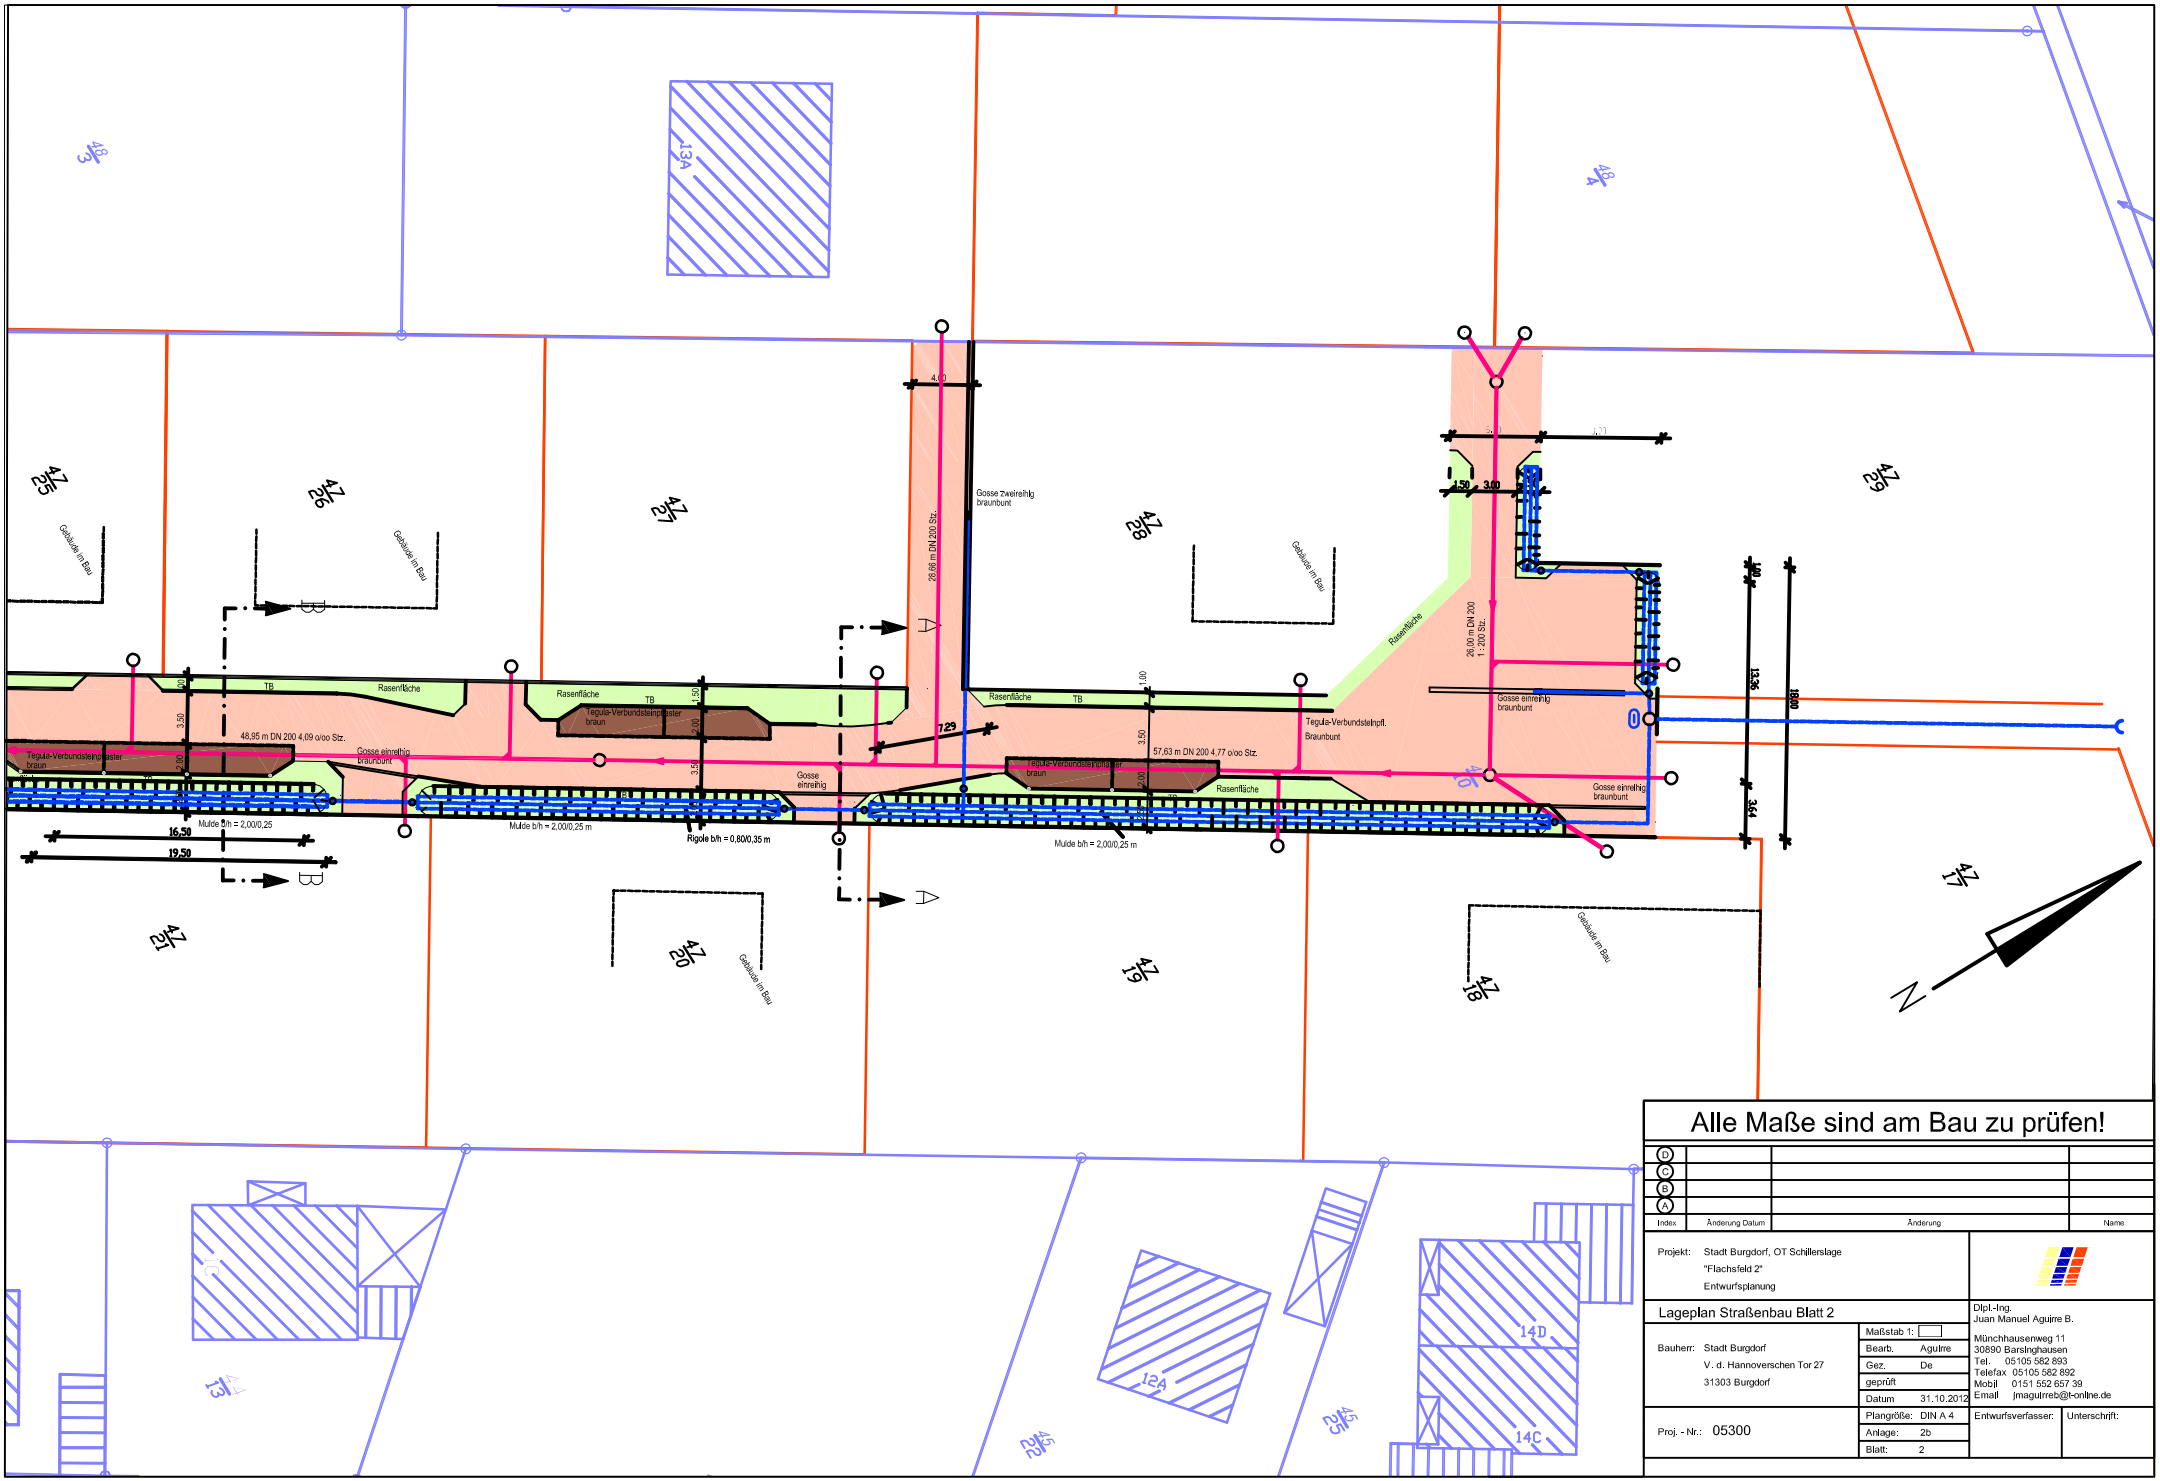

Alle Maße sind am Bau zu prüfen!

Index	Änderung Datum	Änderung	Name
D			
C			
B			
A			

Projekt: Stadt Burgdorf, OT Schillerslage
"Flachsfeld 2"
Entwurfsplanung

Lageplan Straßenbau Blatt 2

Bauherr: Stadt Burgdorf
V. d. Hannoverschen Tor 27
31303 Burgdorf

Maßstab 1:	
Bearb.	Aguirre
Gez.	De
geprüft	
Datum	31.10.2012
Plangröße:	DIN A 4
Anlage:	2b
Blatt:	2

Proj. - Nr.: 05300

Dipl.-Ing.
Juan Manuel Aguirre B.
Münchhausenweg 11
30890 Barsinghausen
Tel. 05105 582 893
Telefax 05105 582 892
Mobil 0151 552 657 39
Email jmaguirreb@t-online.de

Entwurfsverfasser: Unterschrift: