


Anlage 1

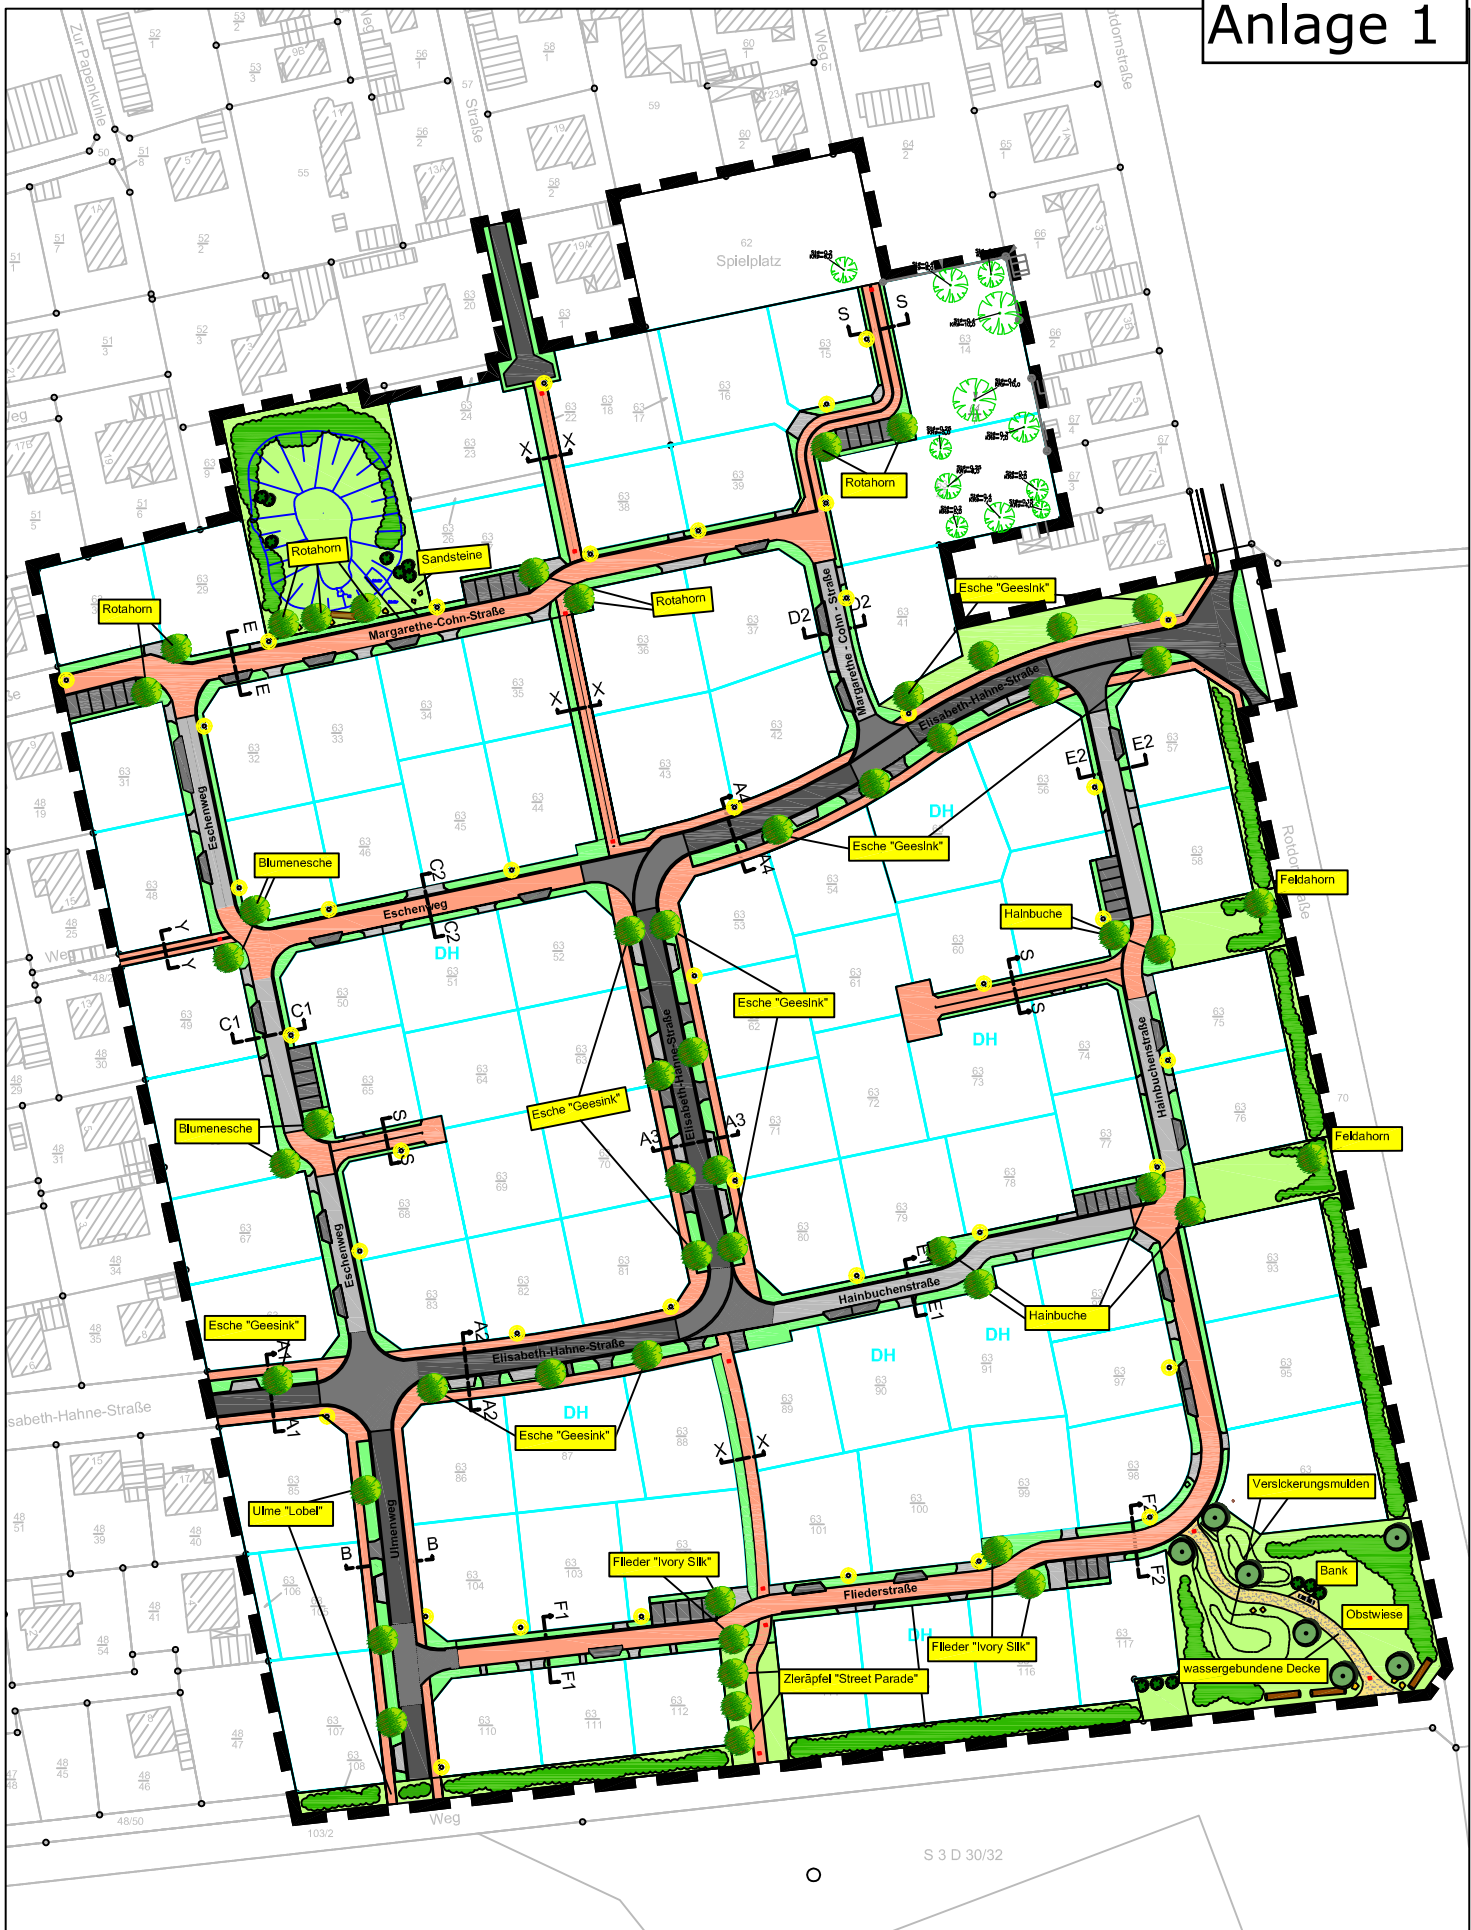

- Legende:

- Legende:
-  Fahrbahn, Asphalt
 -  Fahrbahn, Betonrechteckpflaster grau
 -  Geh- u. Fahrbahn, Betonrechteckpflaster heidebraun
 -  Betonrechteckpflaster, anthrazit
 -  Betonrechteckfugenpflaster, grau
 -  Modula 20/20 cm, grau-anthrazit
 -  Sandsteinblöcke
 -  Eichenstämme

-  Laubbaum
-  Strauchflche
-  Rasenflche
-  Wiesenflche
-  Solitrgehulze
-  Obstbaum
-  Umklappbarer Absperrpfosten
-  Straenleuchte

STADT BURGDORF
Tiefbauabteilung

**Baugebiet "Östlich
Beerbuschweg"**
Lageplan
Stand 11/2012 M. 1:1750

