


Querschnitt C-C

Am Brandende

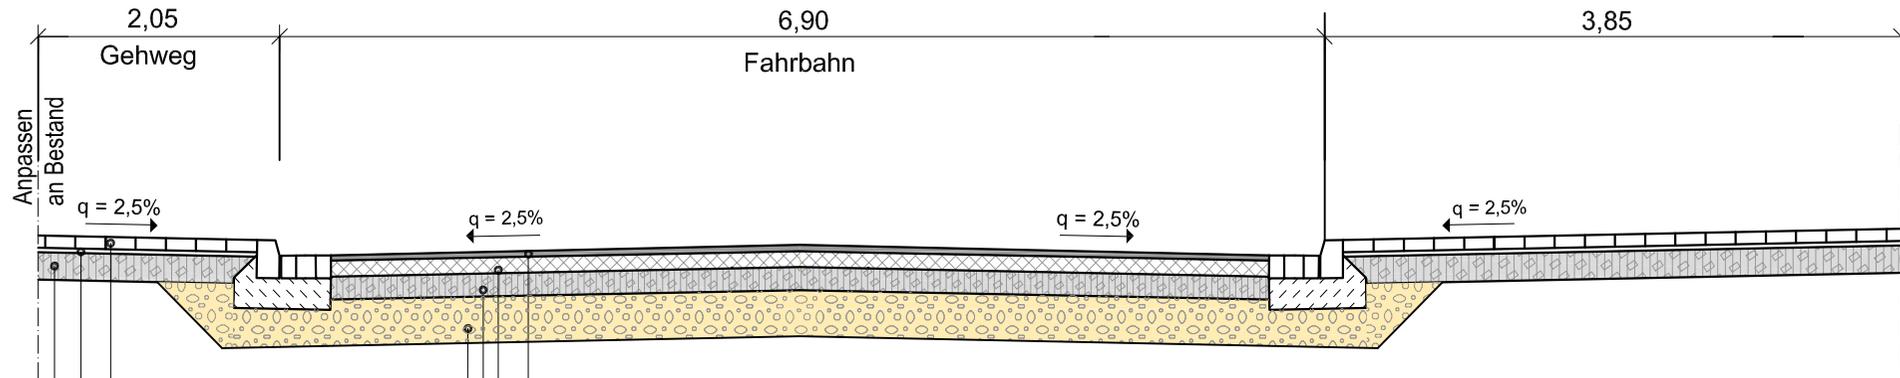

- 4 cm Asphaltdeckschicht, nach ZTV - Asphalt 07
 - 10 cm bituminöse Tragschicht, nach ZTV - Asphalt 07
 - 15 cm Schottertragschicht, $E_{v2} \geq 150 \text{ MN/m}^2$ nach ZTV SoB - StB 04
 - $\geq 21 \text{ cm}$ Frostschutzschicht, $E_{v2} \geq 120 \text{ MN/m}^2$, nach ZTV SoB - StB 04
 - Planum $E_{v2} \geq 45 \text{ MN/m}^2$
 - Dicke des frostsicheren Oberbaus 50 cm
 - Belastungsklasse 01, nach RStO 12, Tafel 1, Zeile 3
-
- 8 cm Betonplatten
 - 4 cm Bettung
 - 18 cm Schottertragschicht, $E_{v2} \geq 80 \text{ MN/m}^2$
 - Planum $E_{v2} \geq 45 \text{ MN/m}^2$
 - Dicke des frostsicheren Oberbaus 30 cm
 - Pflasterdecke nach RStO 12, Tafel 6, Zeile 1

a					
Änderung:		Bezeichnung:		erstellt:	
				Datum:	
Stadt Burgdorf Tiefbauabteilung					
Ausbau "Am Brandende"				Projekt Nr. 64	
Querschnitt C - C				Bl. 4	
Maßstab: 1:50		bearbeitet:	War	20.02.2013	
		gezeichnet:	War	20.02.2013	
Aufgestellt: Stadt Burgdorf Tiefbauabteilung V. d. Hann. Tor 27 31303 Burgdorf			Burgdorf, den 20.02.2013		
Blattgröße: DIN A4					

Anlage 4