


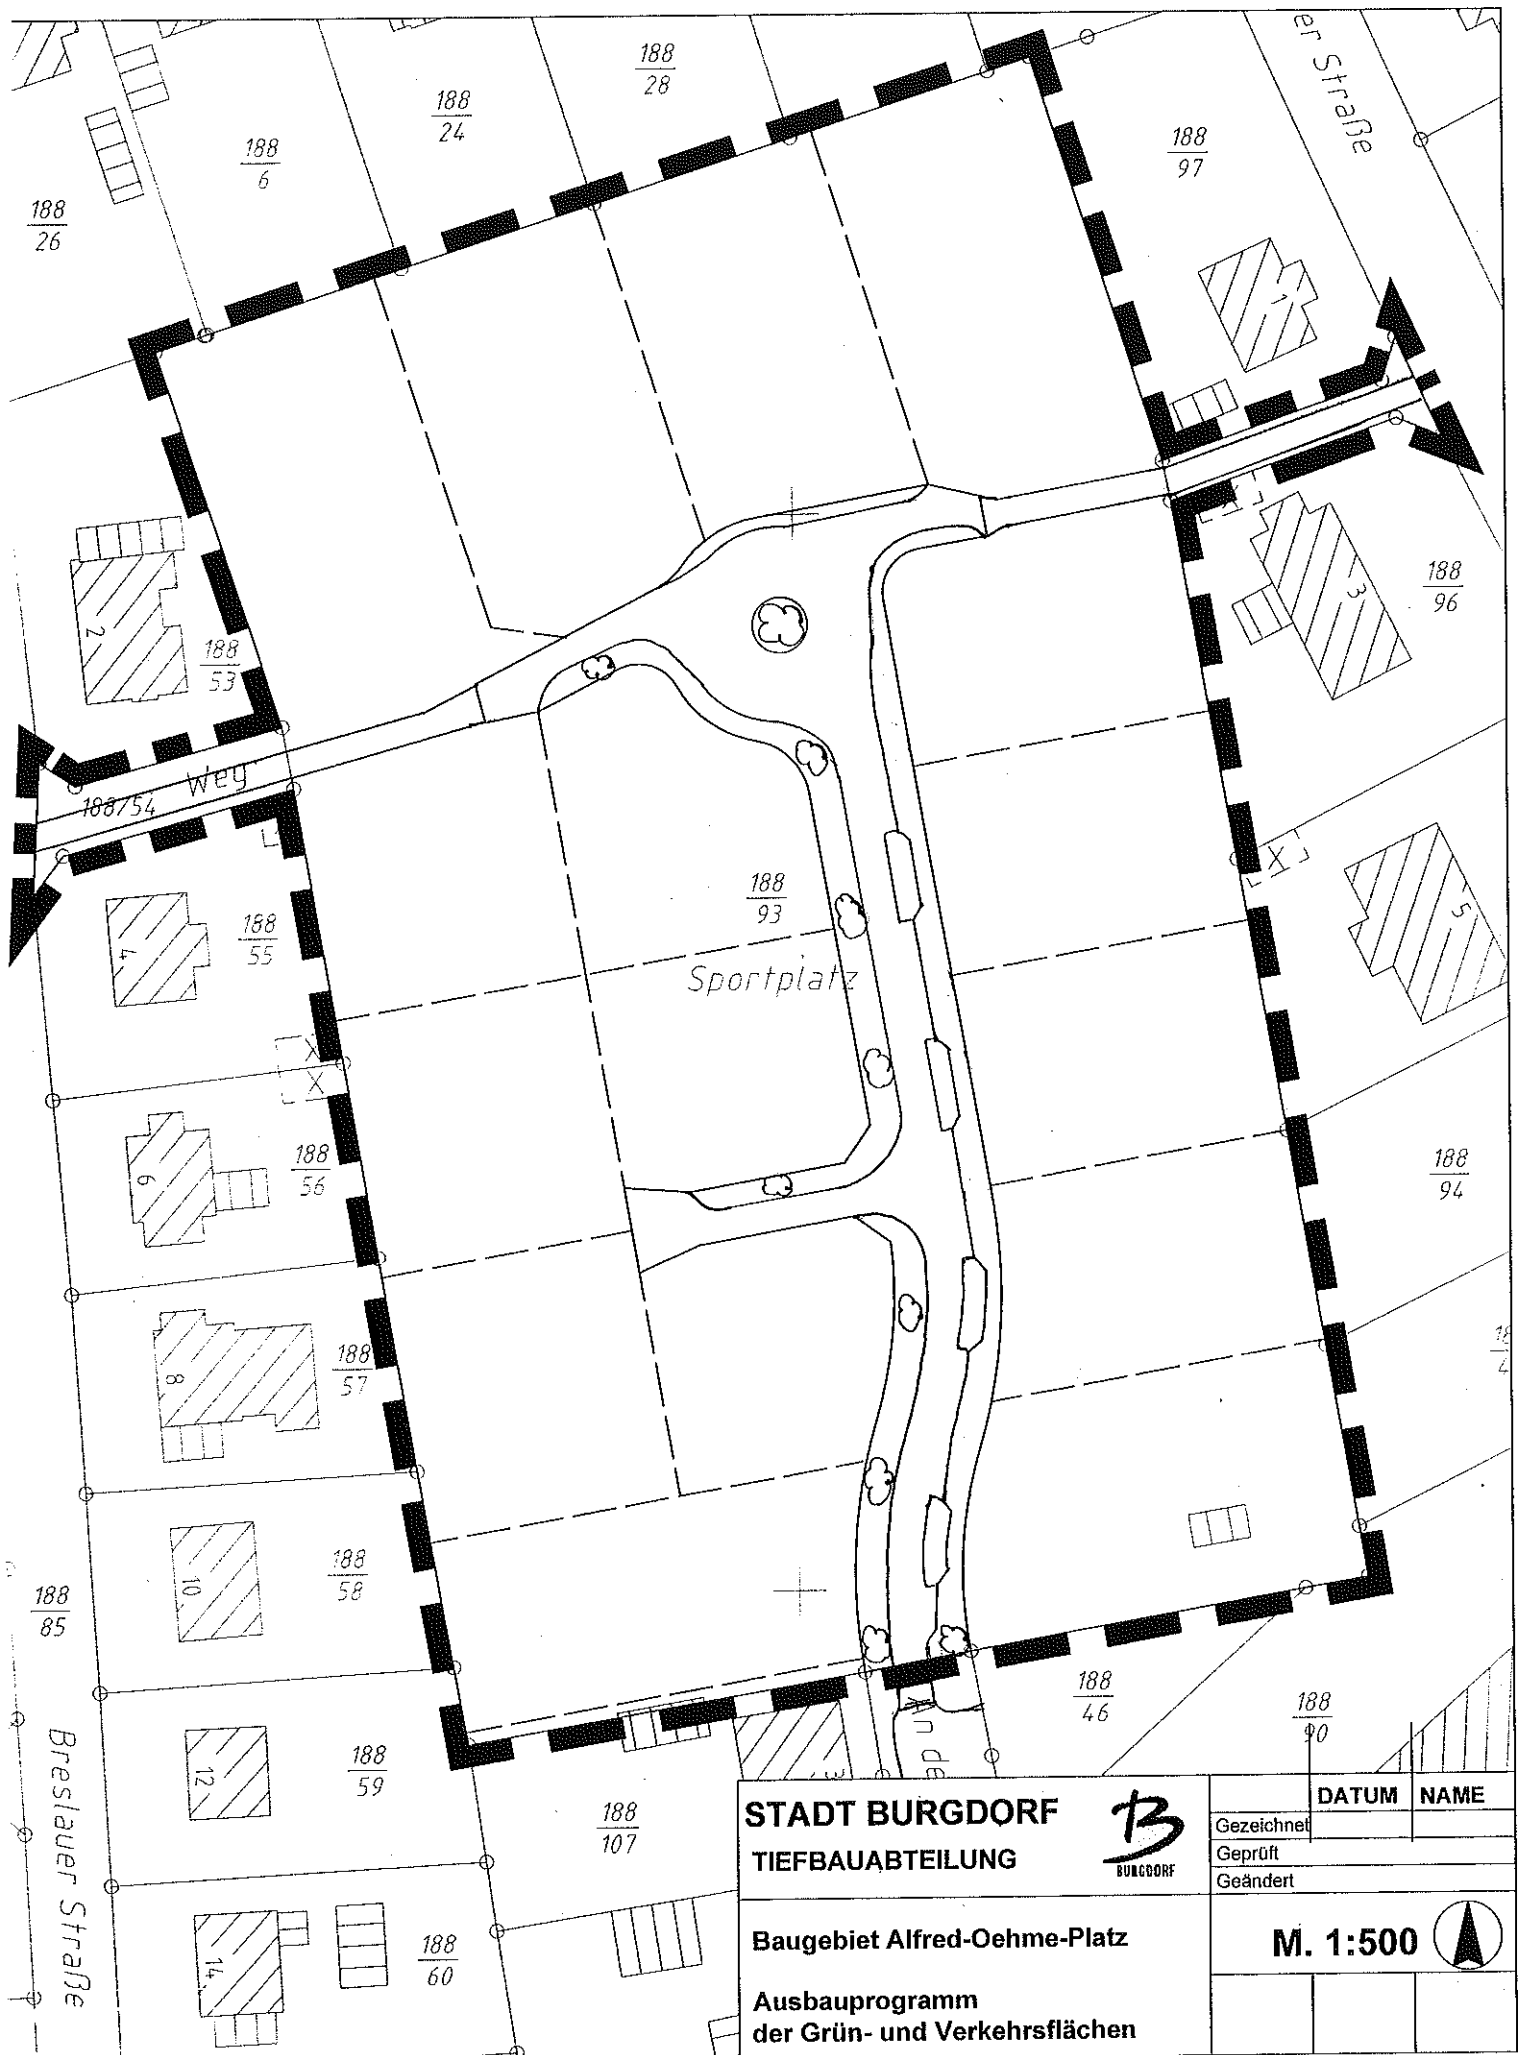

STADT BURGDORF
TIEFBAUABTEILUNG



Baugebiet Alfred-Oehme-Platz

Ausbauprogramm
der Grün- und Verkehrsflächen

DATUM NAME

Gezeichnet

Geprüft

Geändert

M. 1:500

