


**Schnitt B – B**

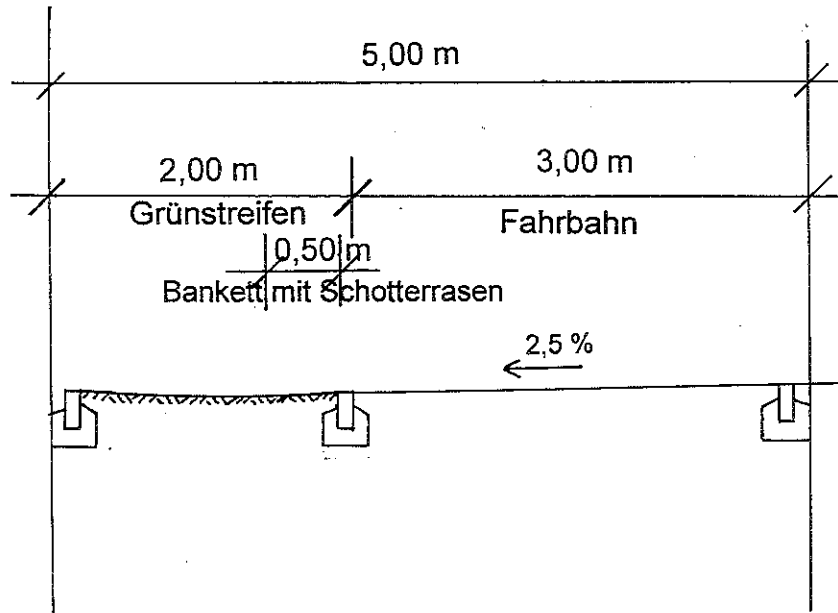

**AUFBAU**

**Fahrbahn**

Betonsteinpflaster, heidebraun	0,08 m
Bettung aus Sand-Splitt-Gemisch	0,03 m
Schottertragschicht B2	0,15 m
<u>Frostschuttschicht R2</u>	<u>0,34 m</u>
frostsicherer Gesamtaufbau	0,60 m

**STADT BURGDORF**

**TIEFBAUABTEILUNG**



**Alfred – Oehme - Platz**

**Schnittdarstellung**

Maßstab 1:50