


Schnitt A 2 - A 2 Elisabeth - Hahne - Straße

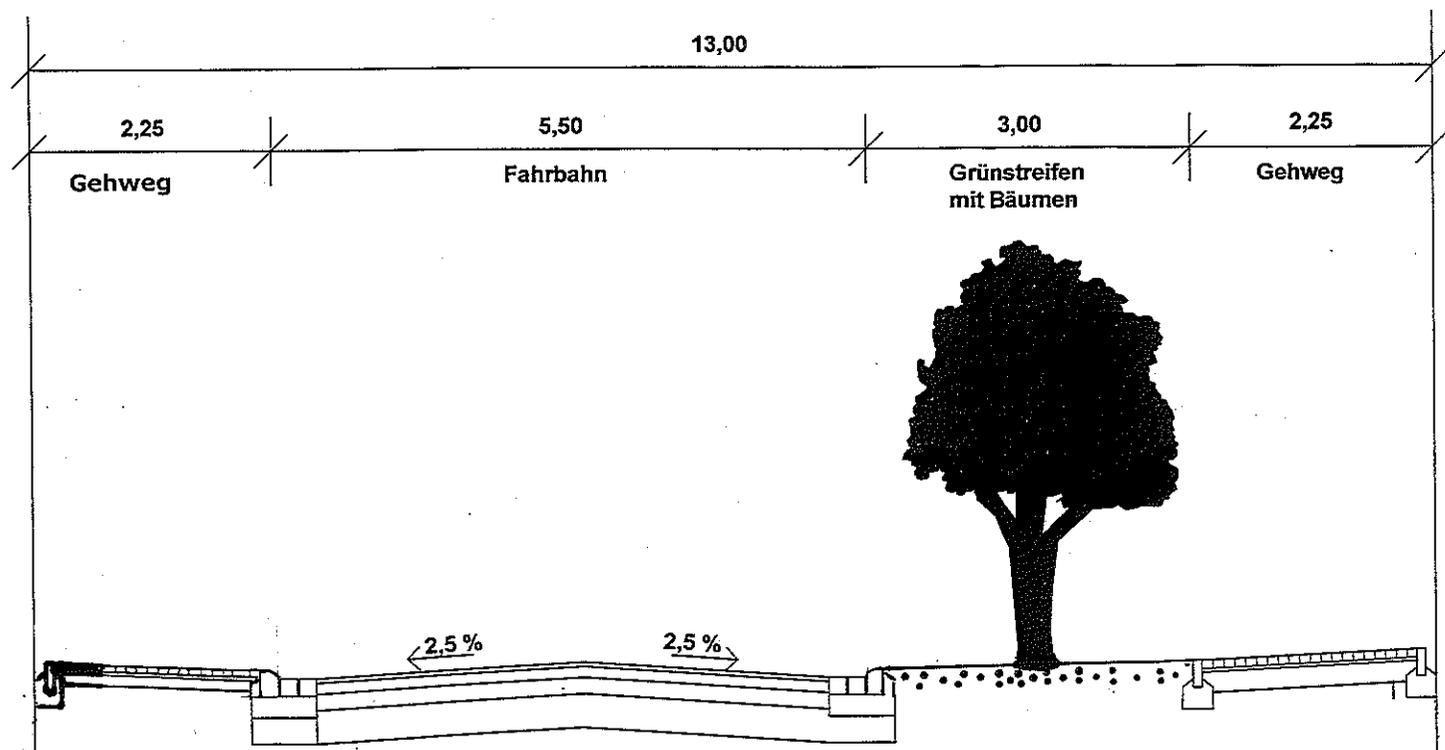

AUFBAU

Fahrbahn (Bauklasse IV)

Asphaltdeckschicht 0/11	0,04 m
Asphalttragschicht 0/32	0,10 m
Schottertragschicht B2	0,15 m
Frostschuttschicht R2	0,31 m
frostsicherer Gesamtaufbau	0,60 m

Gehweg

Betonsteinpflaster, heidebraun	0,08 m
Bettung aus Sand-Splitt-Gemisch	0,03 m
Schottertragschicht B2	0,19 m
frostsicherer Gesamtaufbau	0,30 m

STADT BURGDORF
TIEFBAUABTEILUNG



Südlich Beerbuschweg
Schnittdarstellung
Maßstab 1:50