


Schnitt B - B Erika - Stiens - Straße


AUFBAU

Fahrbahn (Bauklasse V)

Betonsteinpflaster, grau	0,08 m
Bettung aus Sand-Splitt-Gemisch	0,03 m
Schottertragschicht B2	0,15 m
Frostschuttschicht R2	0,34 m
frostsicherer Gesamtaufbau	0,60 m

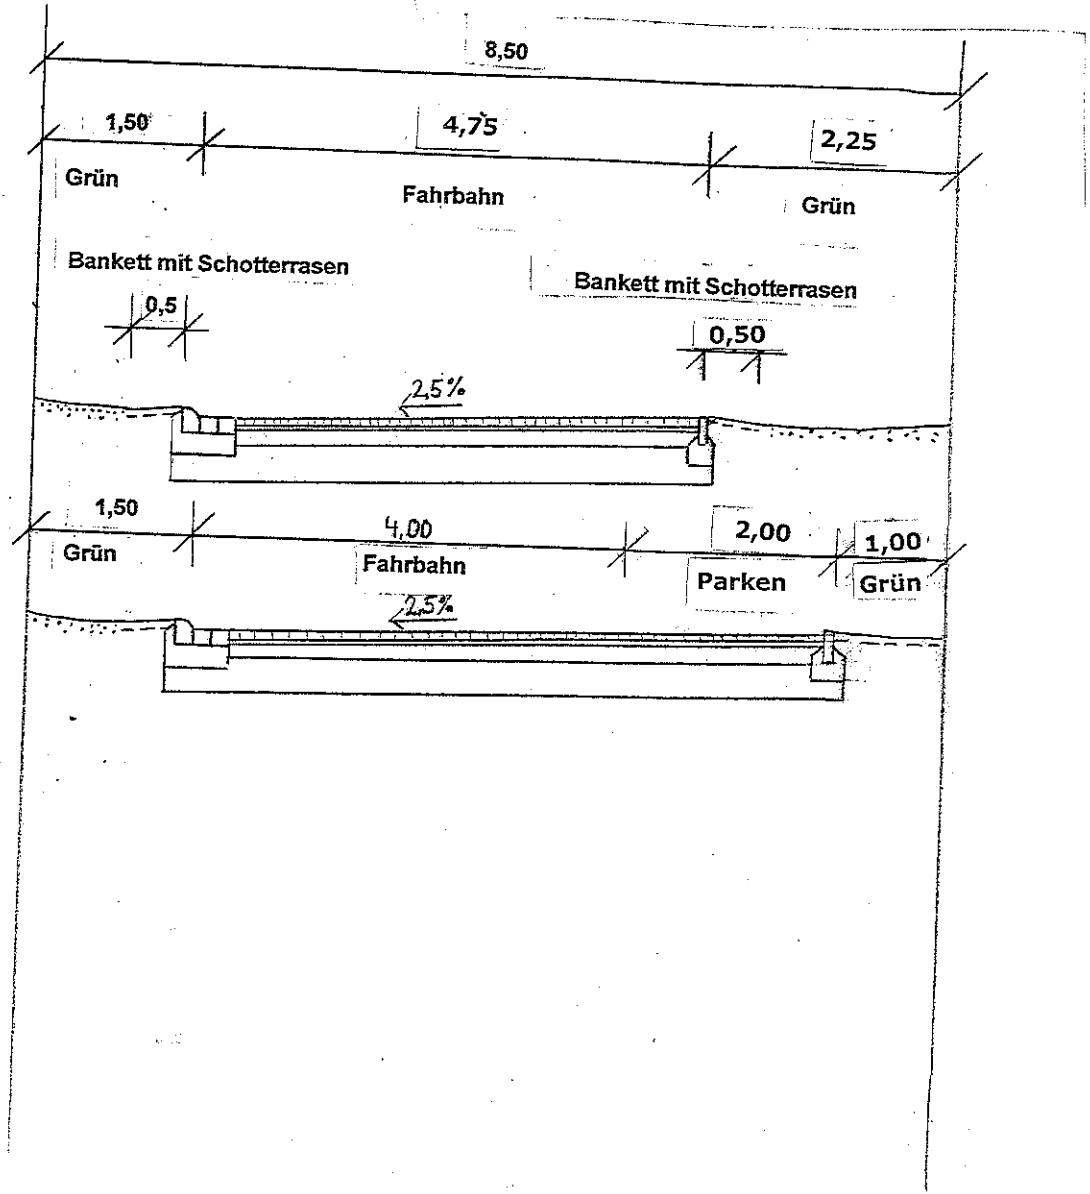

STADT BURGDORF
 TIEFBAUABTEILUNG



Südlich Beerbuschweg
 Schnittdarstellung
 Maßstab 1:50