


Schnitt C - C

Margarethe - Cohn - Straße

Anlage 5

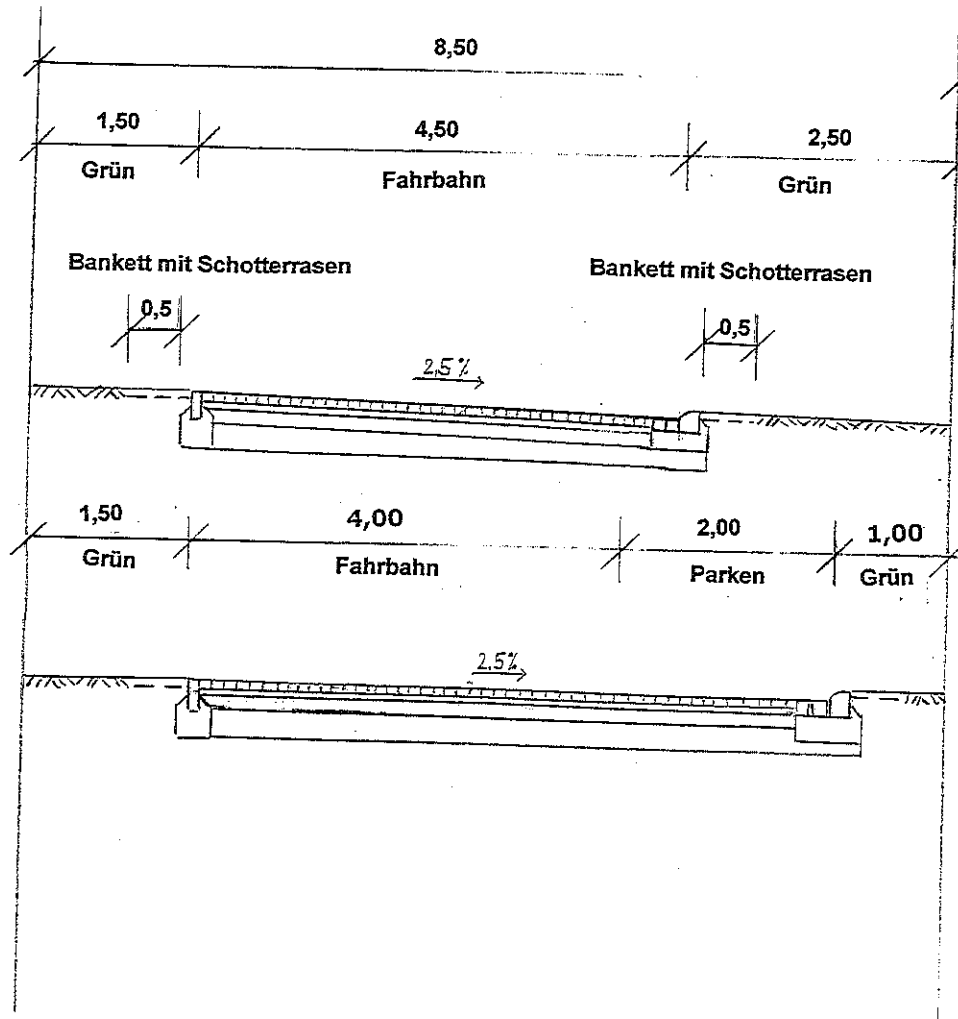

AUFBAU

Fahrbahn (Bauklasse V)

Betonsteinpflaster, heidebraun	0,08 m
Bettung aus Sand-Splitt-Gemisch	0,03 m
Schottertragschicht B2	0,15 m
Frostschuttschicht R2	0,34 m
frostsicherer Gesamtaufbau	0,60 m

STADT BURGDORF

TIEFBAUABTEILUNG



Südlich Beerbuschweg
Schnittdarstellung

Maßstab 1:50