


Schnitt E - E

Anna - Feind - Straße

Anlage 7

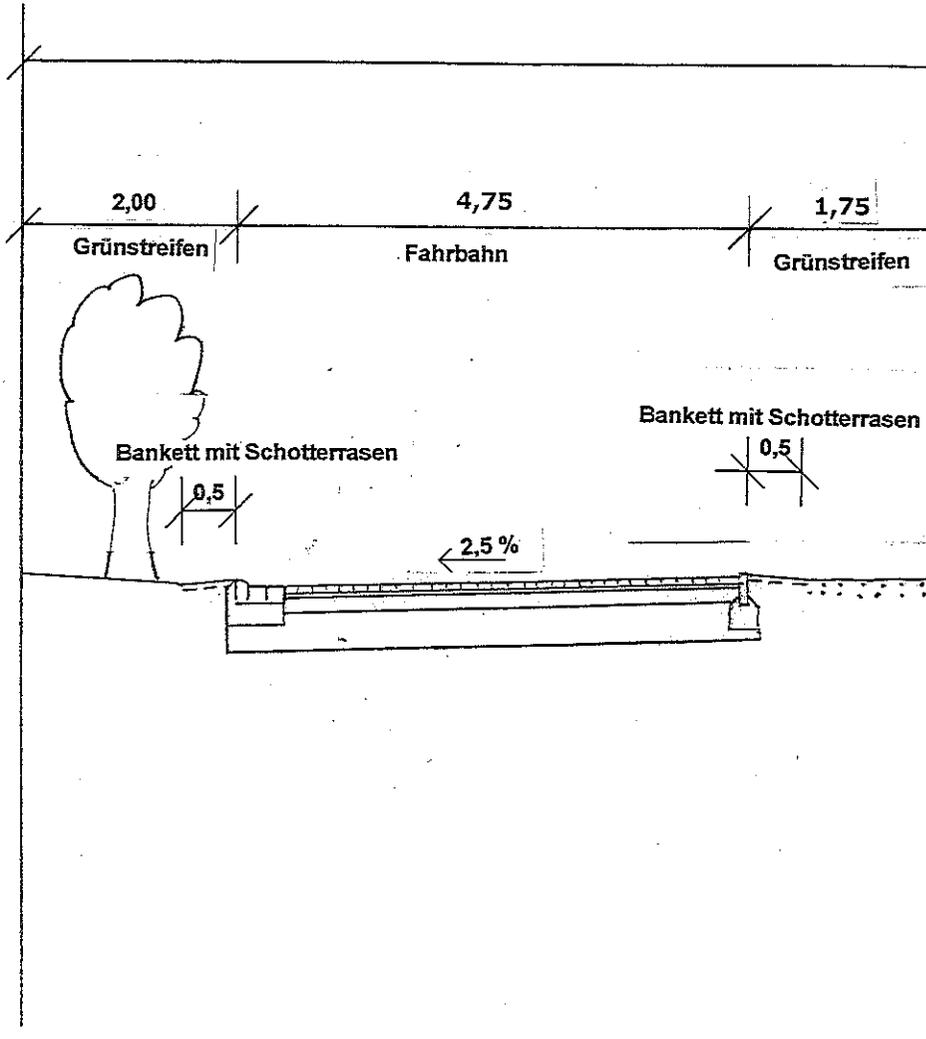

AUFBAU

Fahrbahn (Bauklasse V)

Betonsteinpflaster, grau	0,08 m
Bettung aus Sand-Splitt-Gemisch	0,03 m
Schottertragschicht B2	0,15 m
Frostschuttschicht R2	0,34 m
frostsicherer Gesamtaufbau	0,60 m

STADT BURGDORF
TIEFBAUABTEILUNG



Südlich Beerbuschweg
Schnittdarstellung

Maßstab 1:50