


# Schnitt S1 - S1 bis S6 - S6 (alle Stichstraßen)

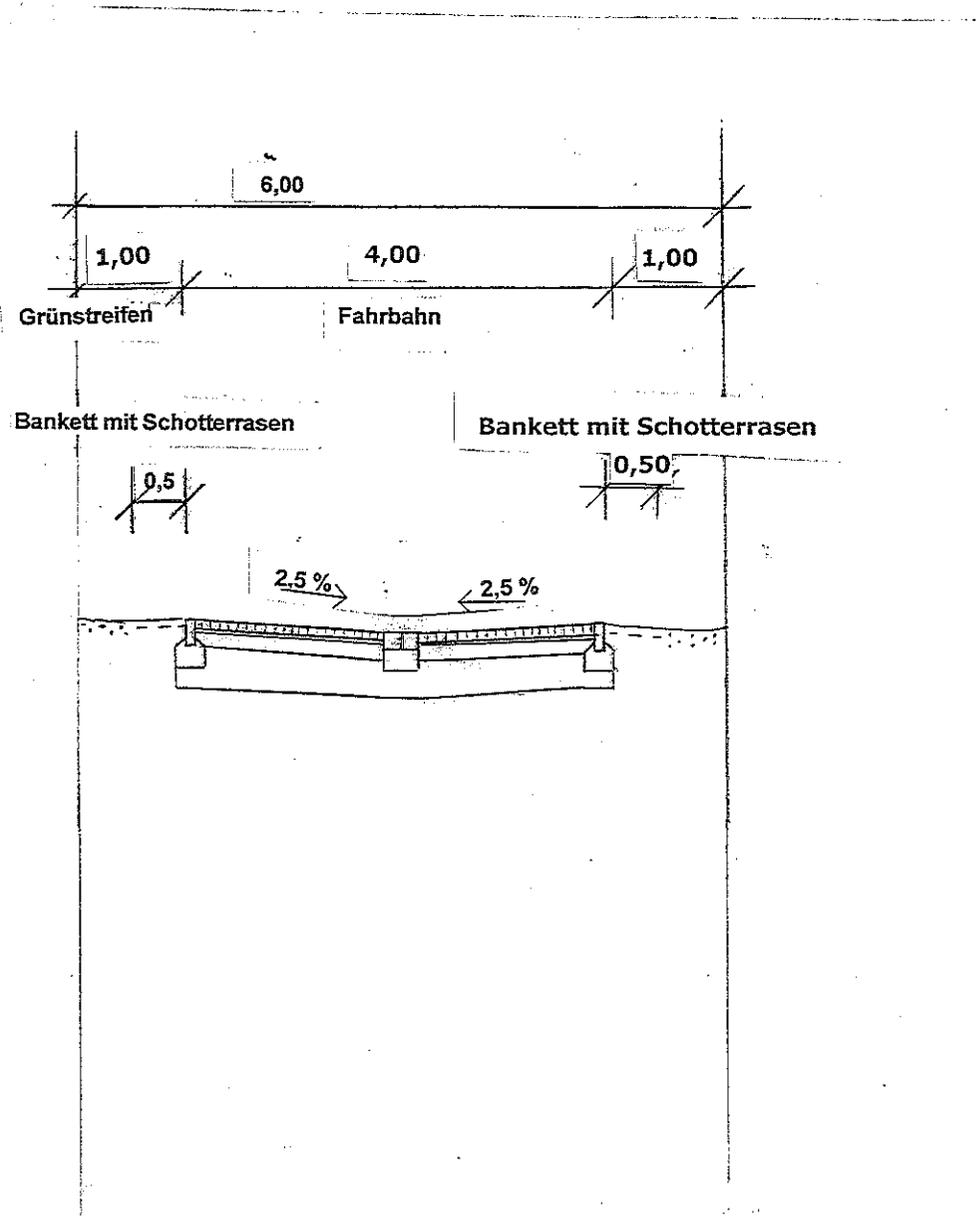

## AUFBAU

### Fahrbahn (Bauklasse V)

Betonsteinpflaster, heidebraun	0,08 m
Bettung aus Sand-Splitt-Gemisch	0,03 m
Schottertragschicht B2	0,15 m
Frostschutzschicht R2	0,34 m
frostsicherer Gesamtaufbau	0,60 m

STADT BURGDORF  
TIEFBAUABTEILUNG



Südlich Beerbuschweg  
Schnittdarstellung

Maßstab 1:50