


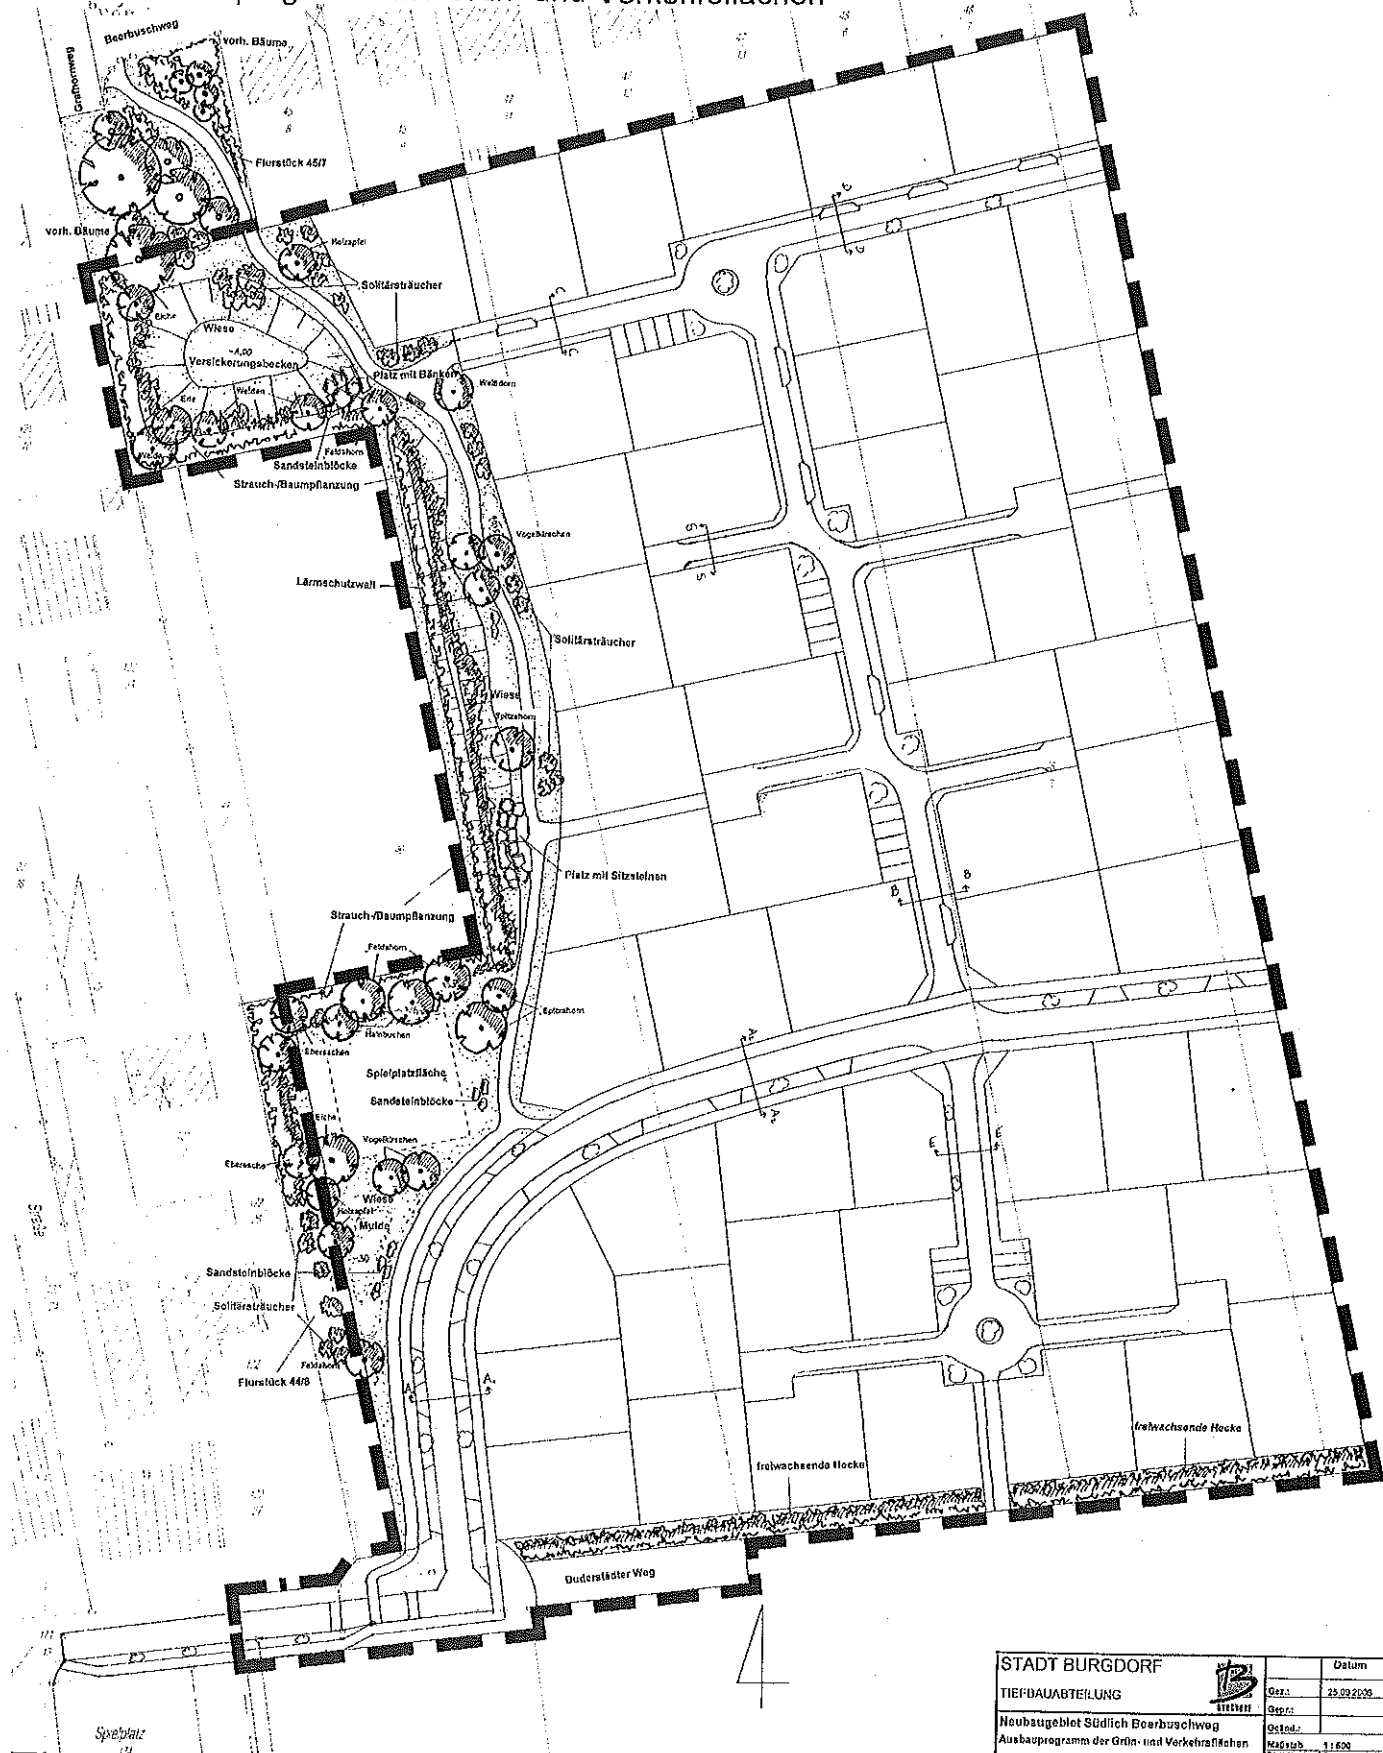

STADT BURGDORF			Datum	Name
TIEFDAUABTEILUNG		Geszt	29.09.2006	Vollf.:
		Gepzt		
Neubaubebiet Südlich Beerbuschweg		Ostfeld		
Ausbauprogramm der Grün- und Verkehrsflächen		MAßSTAB	1:500	
		Blatt Nr.	1/1	
		Erstellt von		Herrn gel. St.