


**Anlage 2:
Immenser Str. zwischen
Steinwedeler Kirchweg
und Depenauer Weg**

Proj. 1239_LTS ~ 15.05.13 ~ Datei 025003.PL T>025003NP ~ M=1:250 ~ 950 x 297

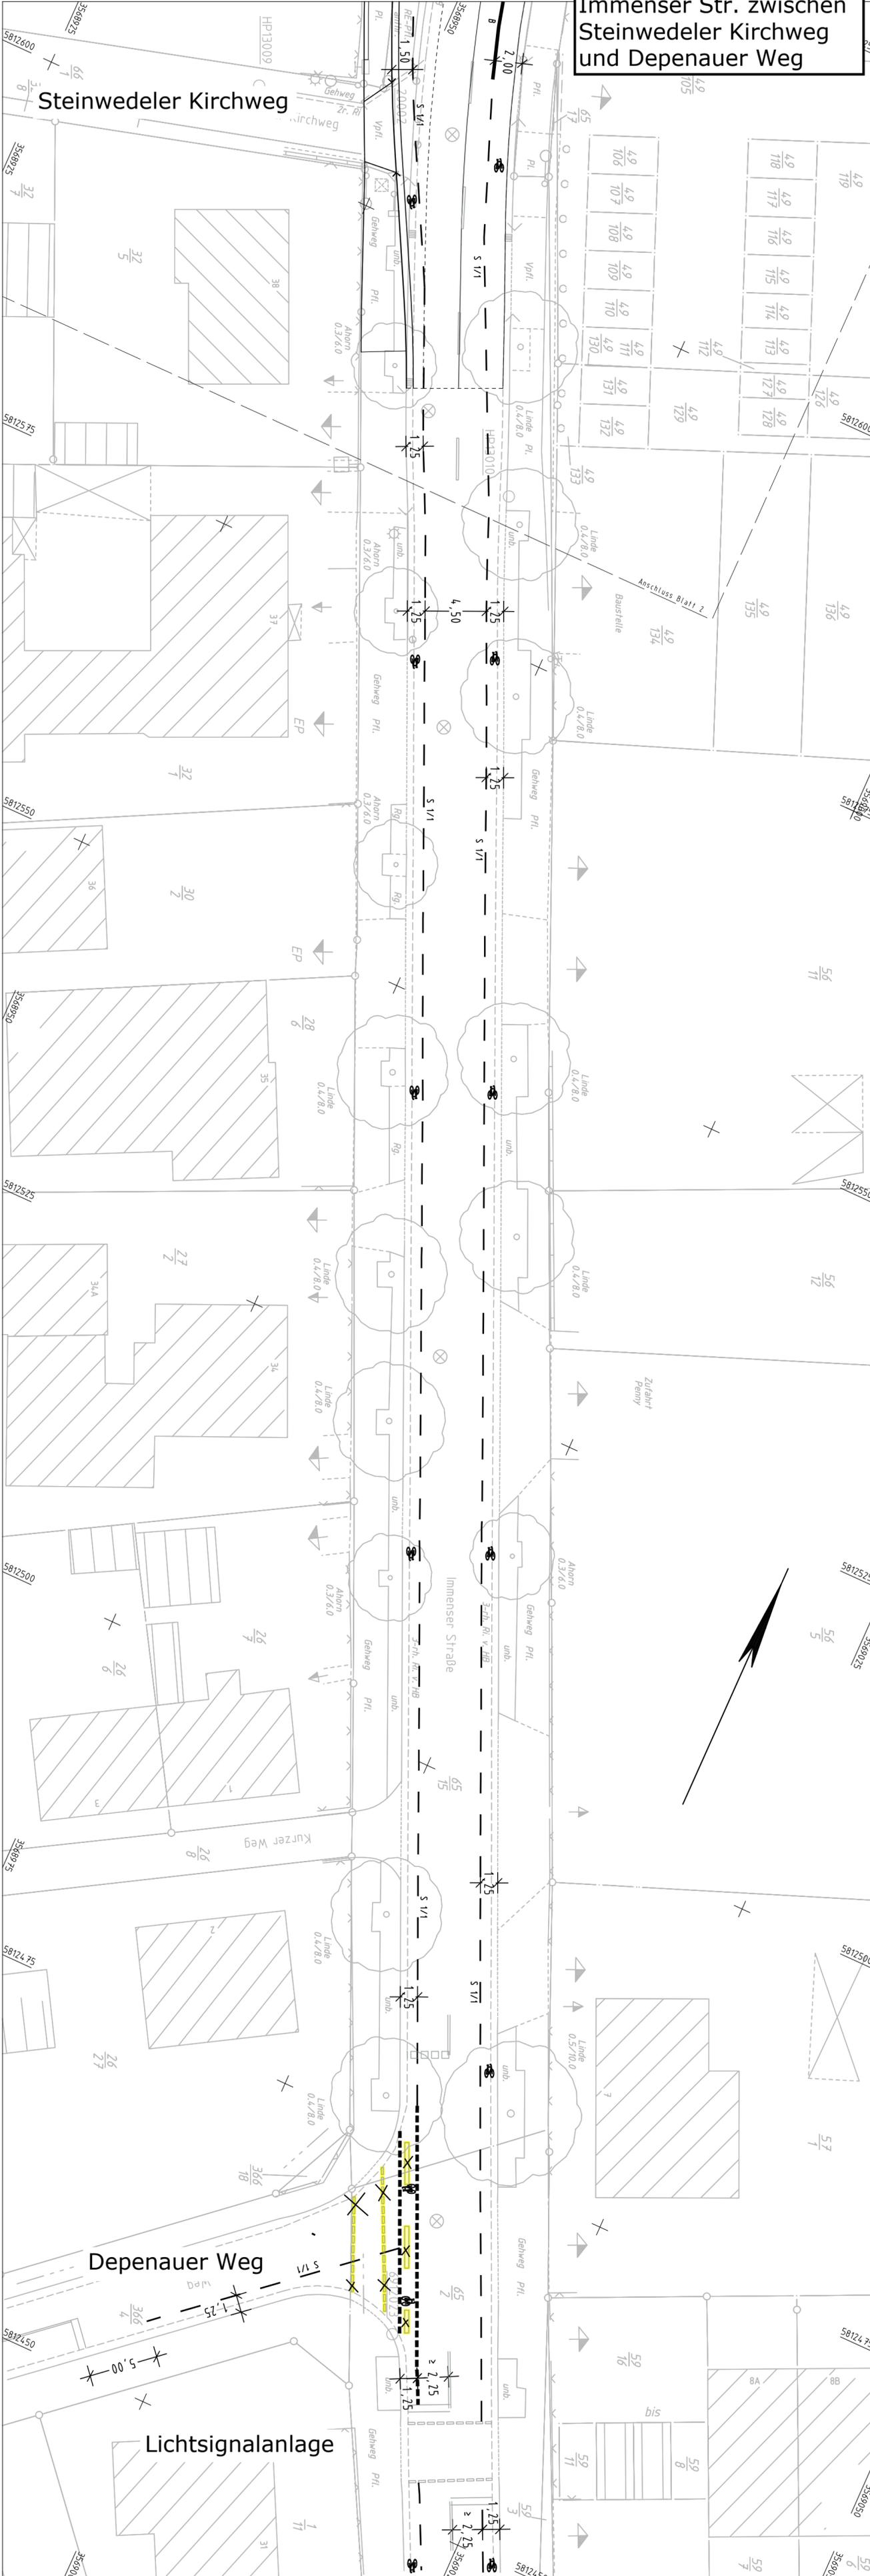

	Einstrichflächbeschriftung
	Entwässerungsgraben
	Fahrbahn
	Bankett
	Entwässerung
	Entwässerungslinie

	6.00% Fahrbahneigung
	Hochpunkt
	Tiefpunkt
	Bau-km f. Achsenschnitte
	Fließrichtung/-wechsel
	Zufahrt mit Bordabsenkung

Alle Lageangaben beziehen sich auf das Gauß-Krüger-System im Lagestatus 100.

ZEICHENERKLÄRUNG	
	Flurstücksgrenze
	Top. Begrenzungslinie
	Nutzungsgrenze
	Grundstücksgrenze
	Böschung
	Mauer
	Zaun
	Hecke
	Schutzpflanze
	Lagerfestpunkt
	HFP Höhenfestpunkt
	abgemerkter Grenzpunkt
	Schrägkante
	Merkzeichen Lit.
	Erdkabelschacht

	Kastentonne
	Stahlgittermast
	Stahlrohrmast
	Stahlbetonmast
	Holzmast
	Laterne
	Klimareizeichen
	Ortsschilder
	Verkehrszeichen
	Haltestelle
	Verkehrszeichen - hier: Lit.
	Denkmal
	Lichtschacht
	Poller
	Briefkasten
	Abfallbehälter
	Einfahrt befestigt
	Eingang unbefestigt
	Schüttgraben Lit. DN 700
	hier: Gps.
	Nadelbaumreihe
	Laubbaumreihe
	1.3m Laubbaum n. Stamm
	1.3m Nadelbaum n. Stamm
	1.3m Nadelbaum n. Stamm - hier: Gps.