


**1. Änderungsverordnung
zur Verordnung zur Festsetzung
des Wasserschutzgebietes
"Ramlingen"
vom 01.09.1977
(Amtsblatt Regierungsbezirk Hannover
1977/ Nr.21)**

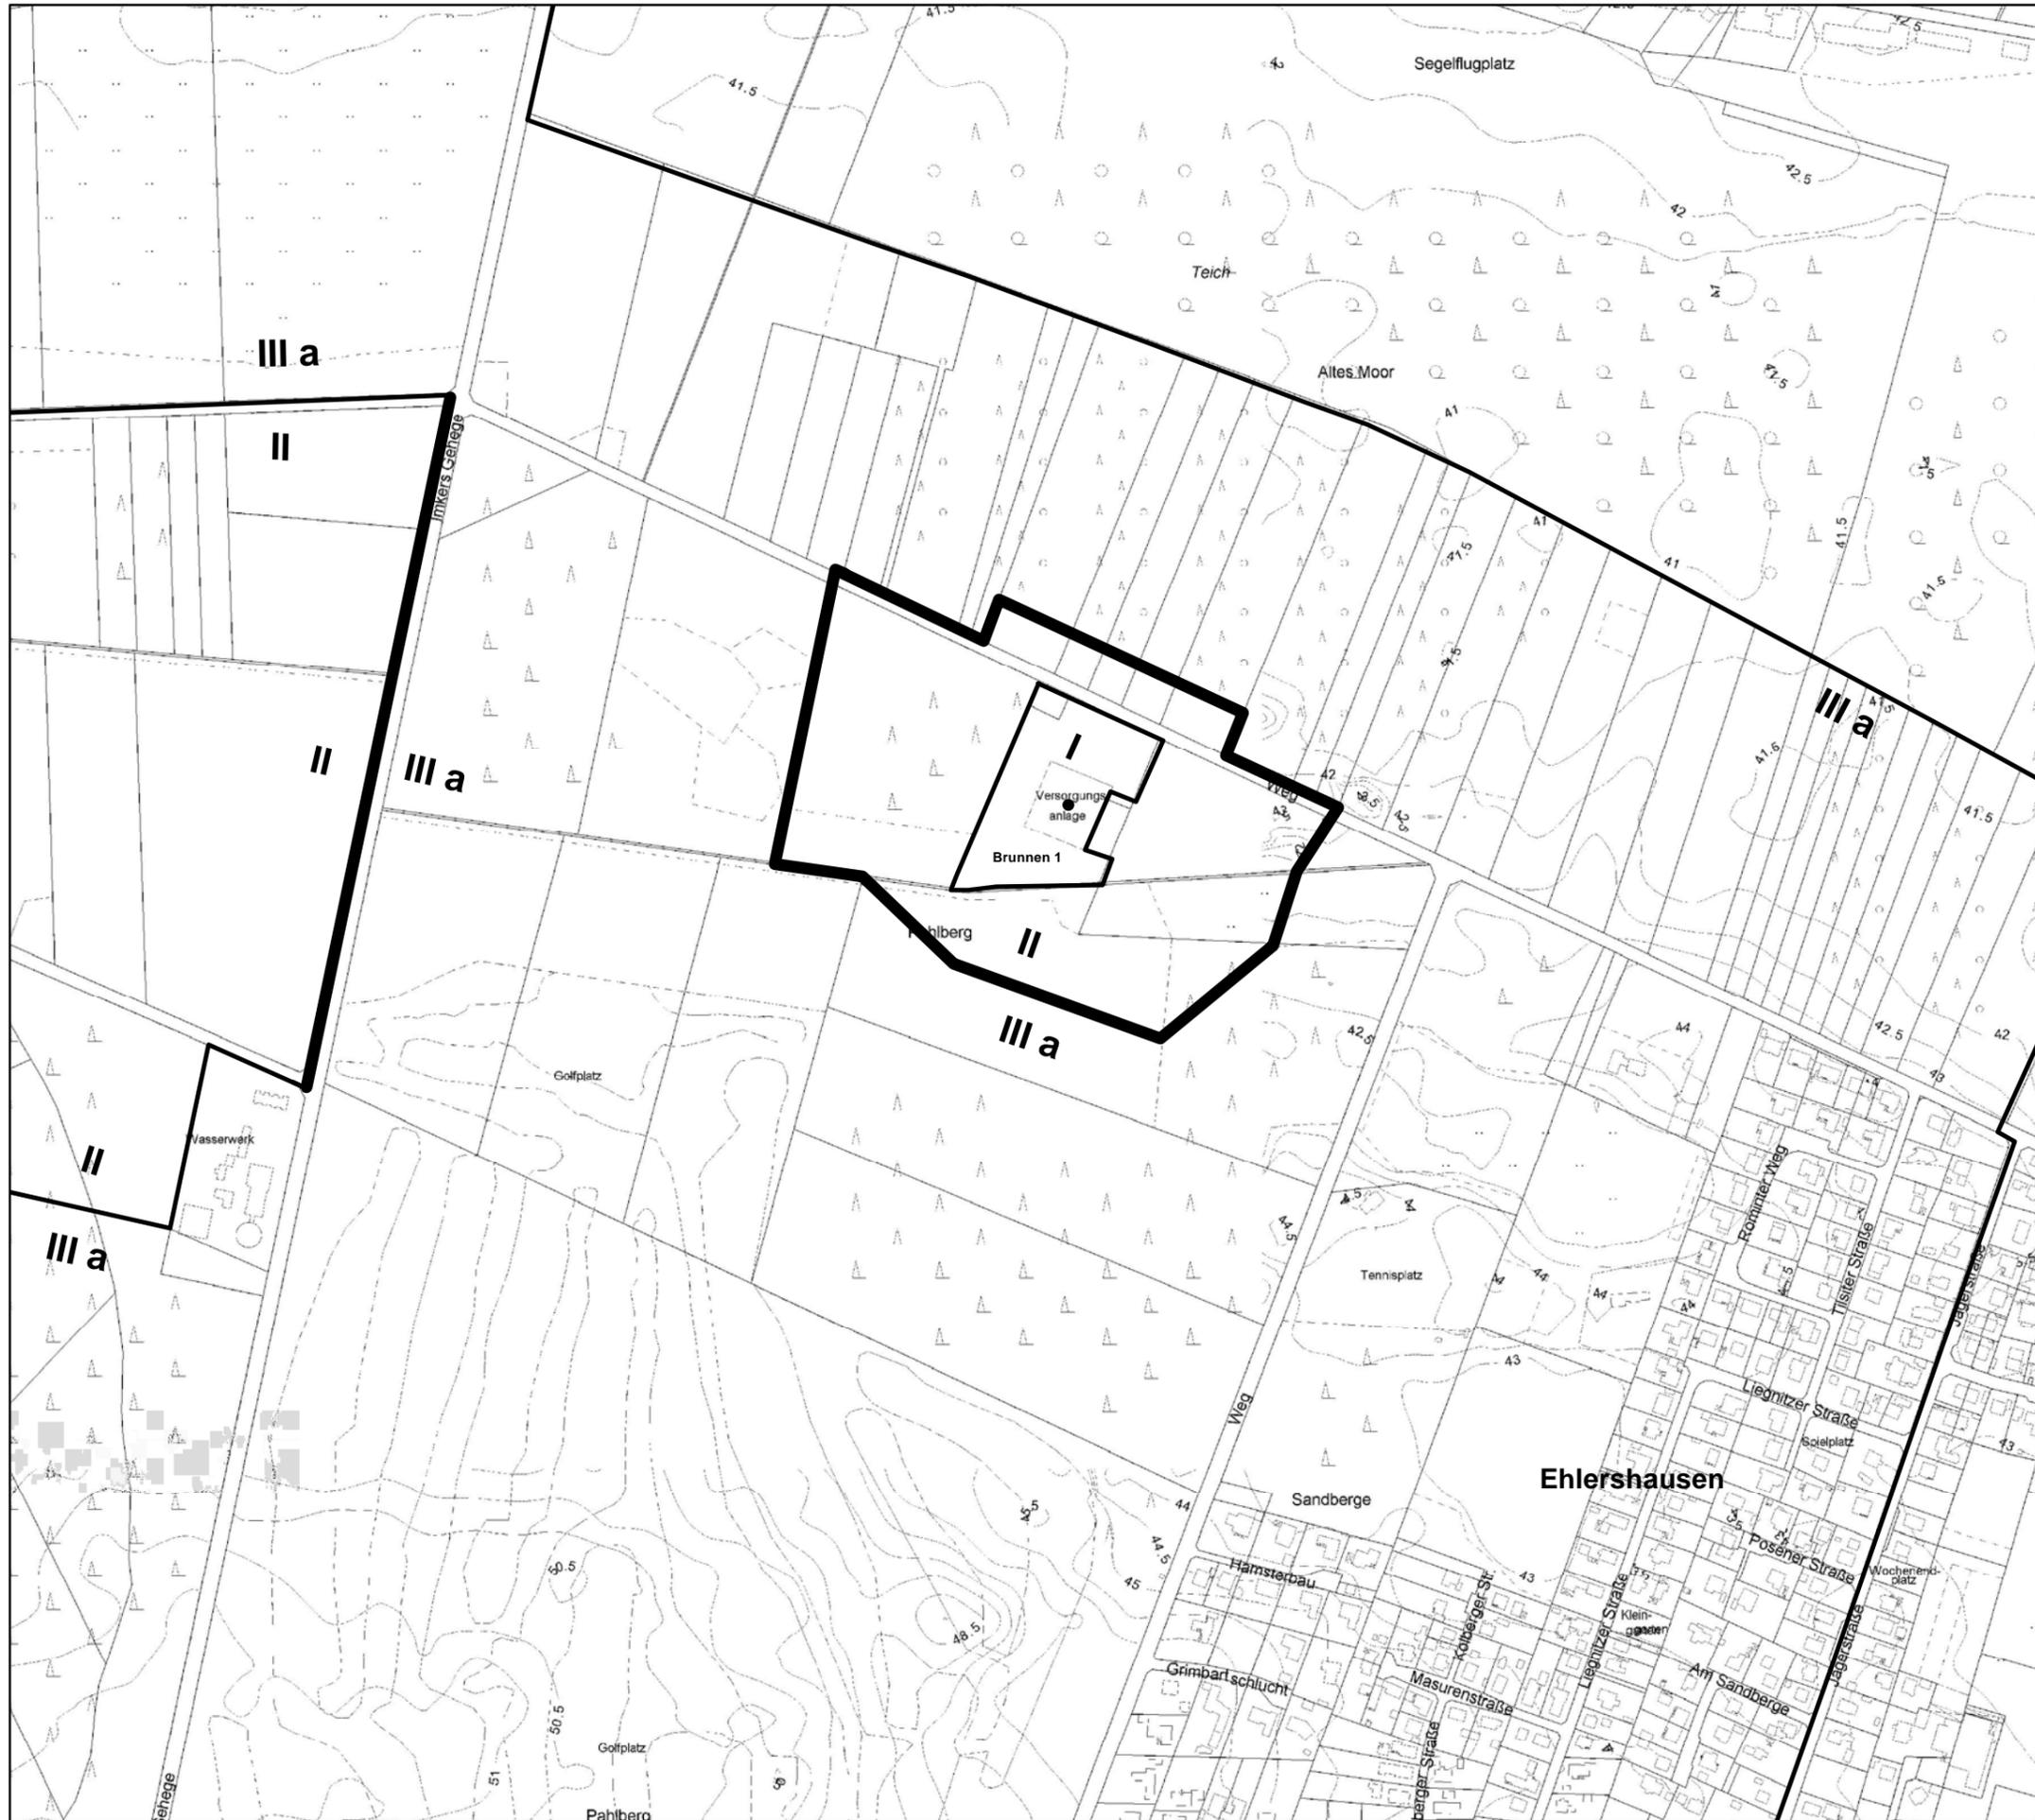


Legende

II **Neu festgesetzte Zone II**

**Anlage zur 1. Änderungsverordnung
vom 17.07.2012**

Lageplan 1:5.000

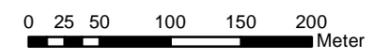

Region Hannover