


Anlage 3 zur Vorlage 2013 0503

Geplante Aufteilung der neuen Urnenabteilung

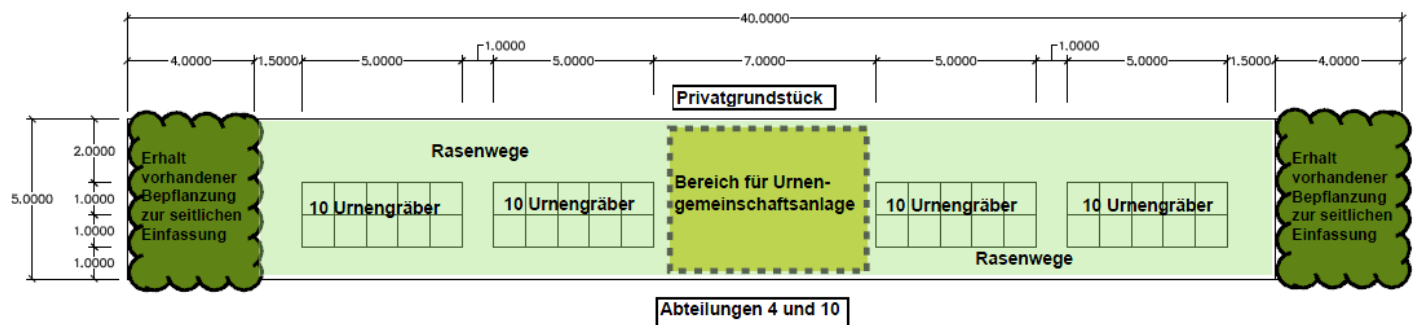

Derzeitige Situation

