


# Anlage 2

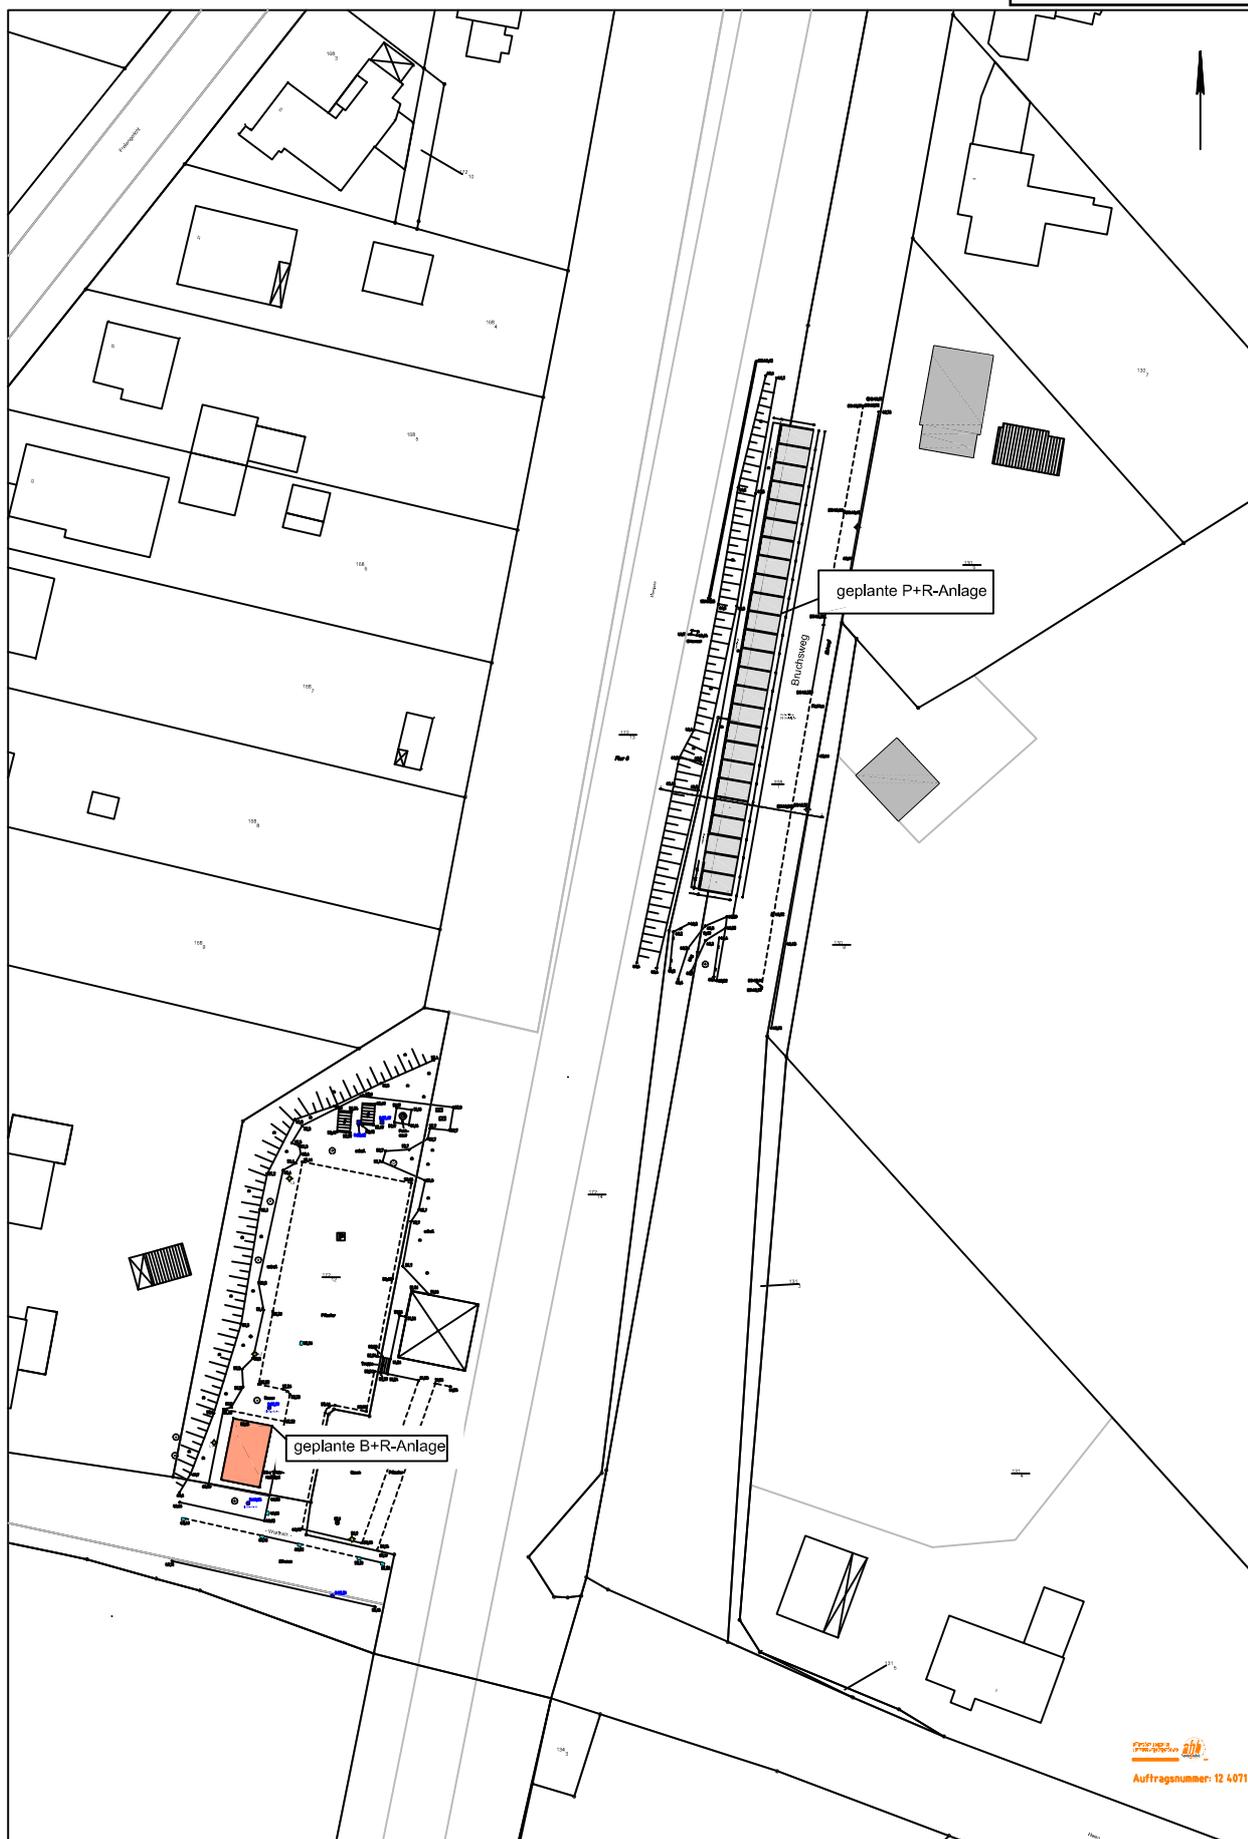

M. 1:1000

PROJEKT   
Auftragsnummer: 12 4071

Lageplan der geplanten P + Ride und B + R Anlage in Otze