


Anlage 2

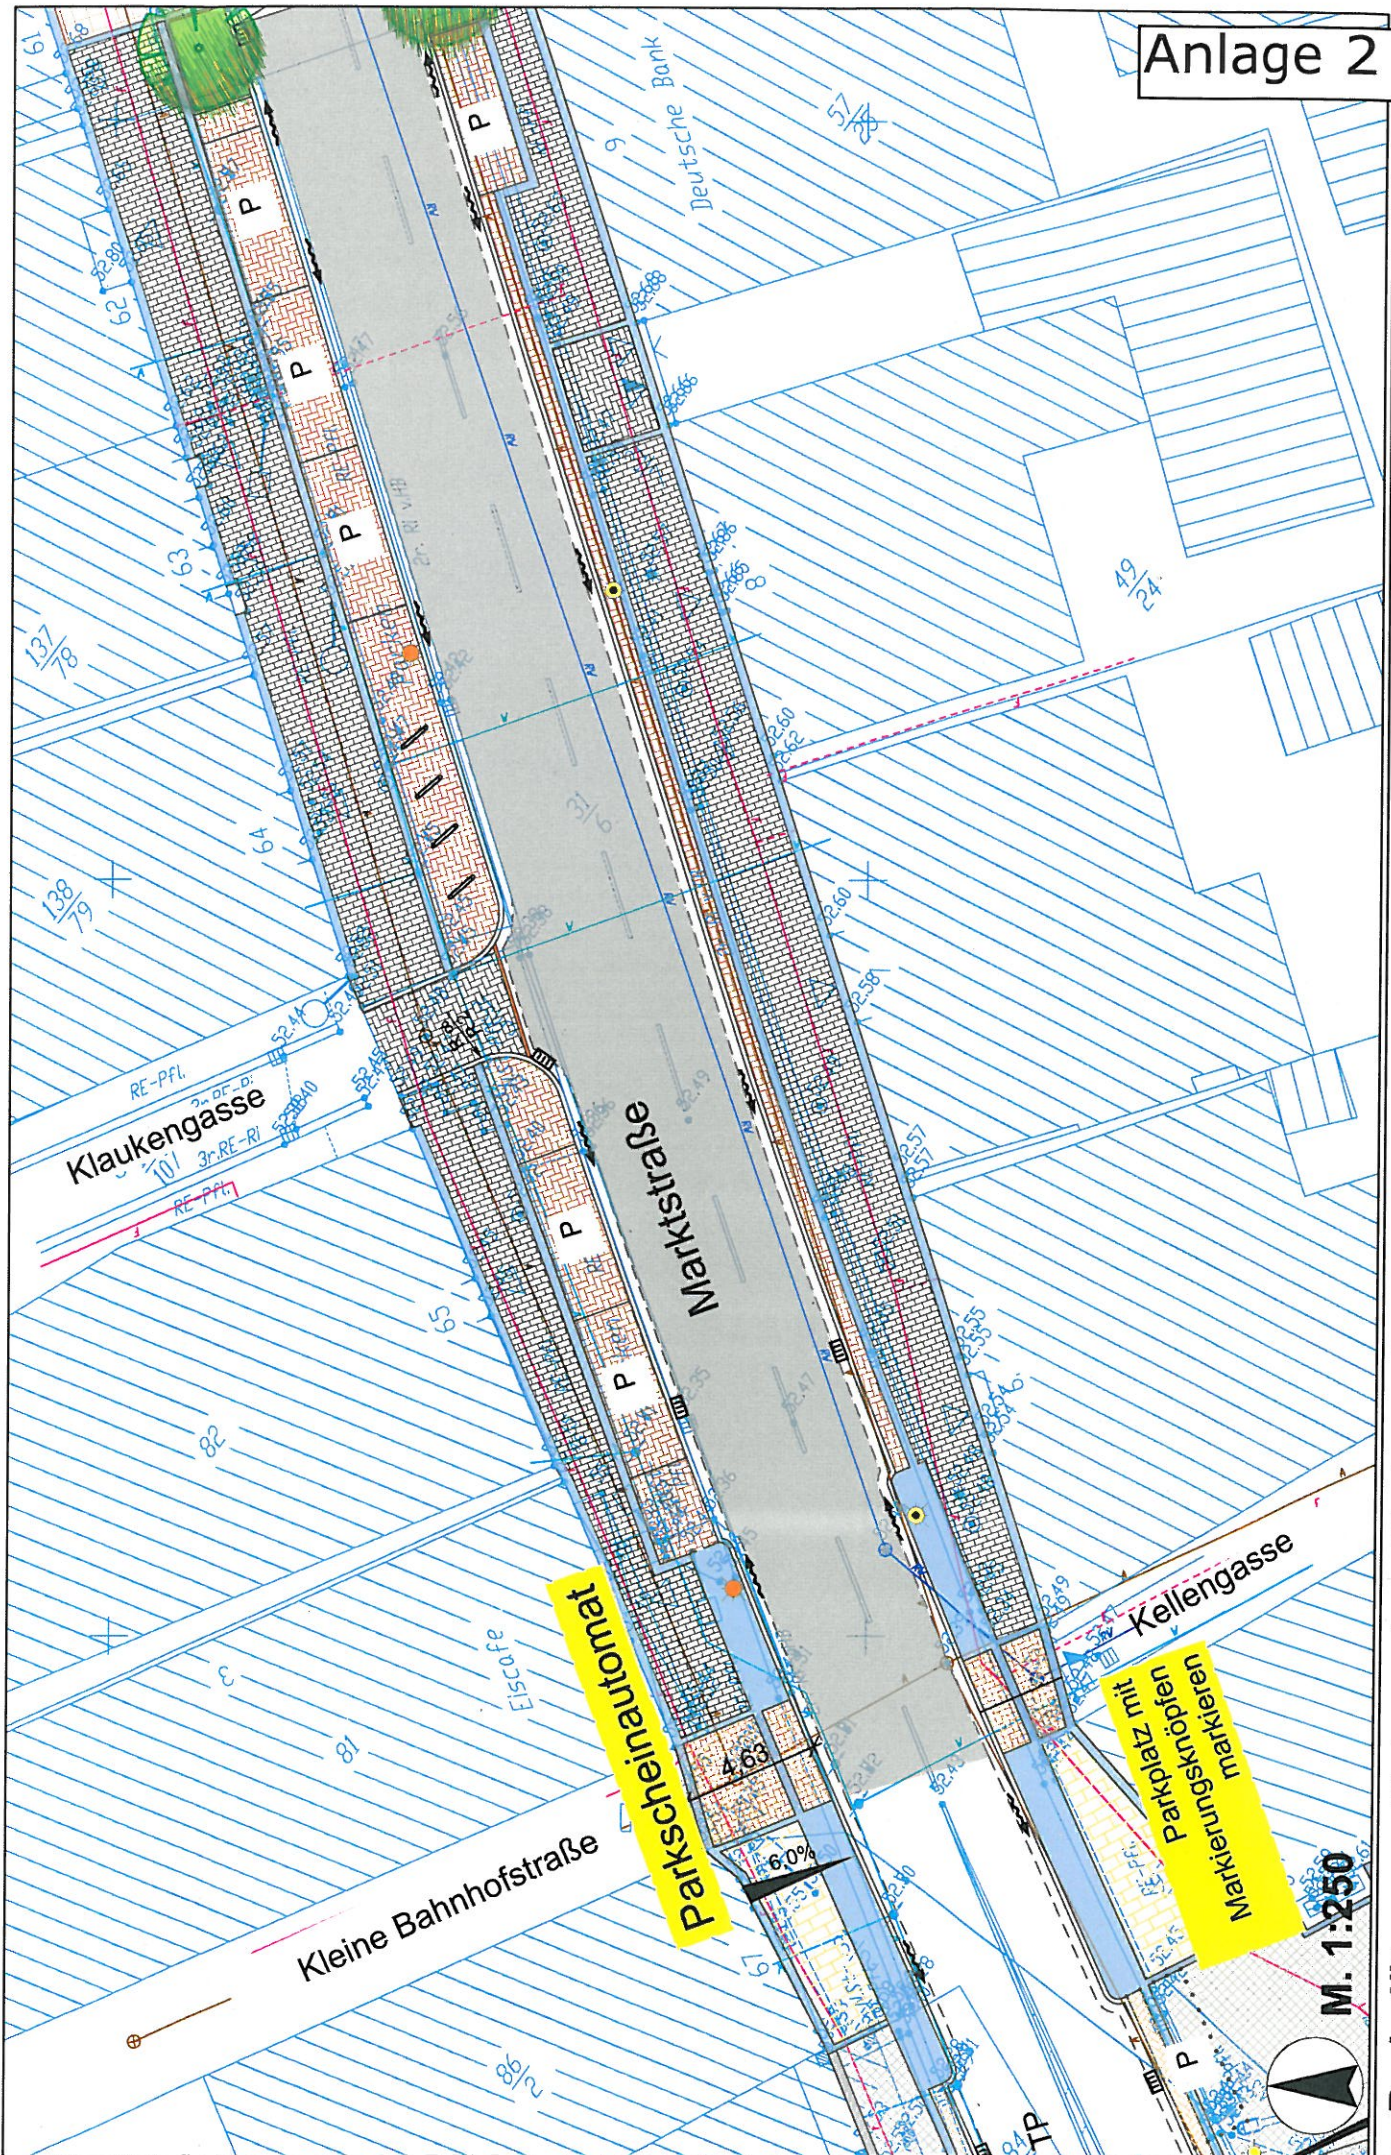

M. 1:250

Parkplätze westliche untere Marktstraße