Fahrbahnbeläge 2014 - 1. Bauabschnitt



Anlage 1

Fahrbahnbeläge 2014 – 2. Bauabschnitt



Anlage 2

Fahrbahnbeläge 2014 – 2. Bauabschnitt




Nur für den Dienstgebrauch

1:5.000

Anlage 3

Fahrbahnbeläge 2014 – 2. Bauabschnitt

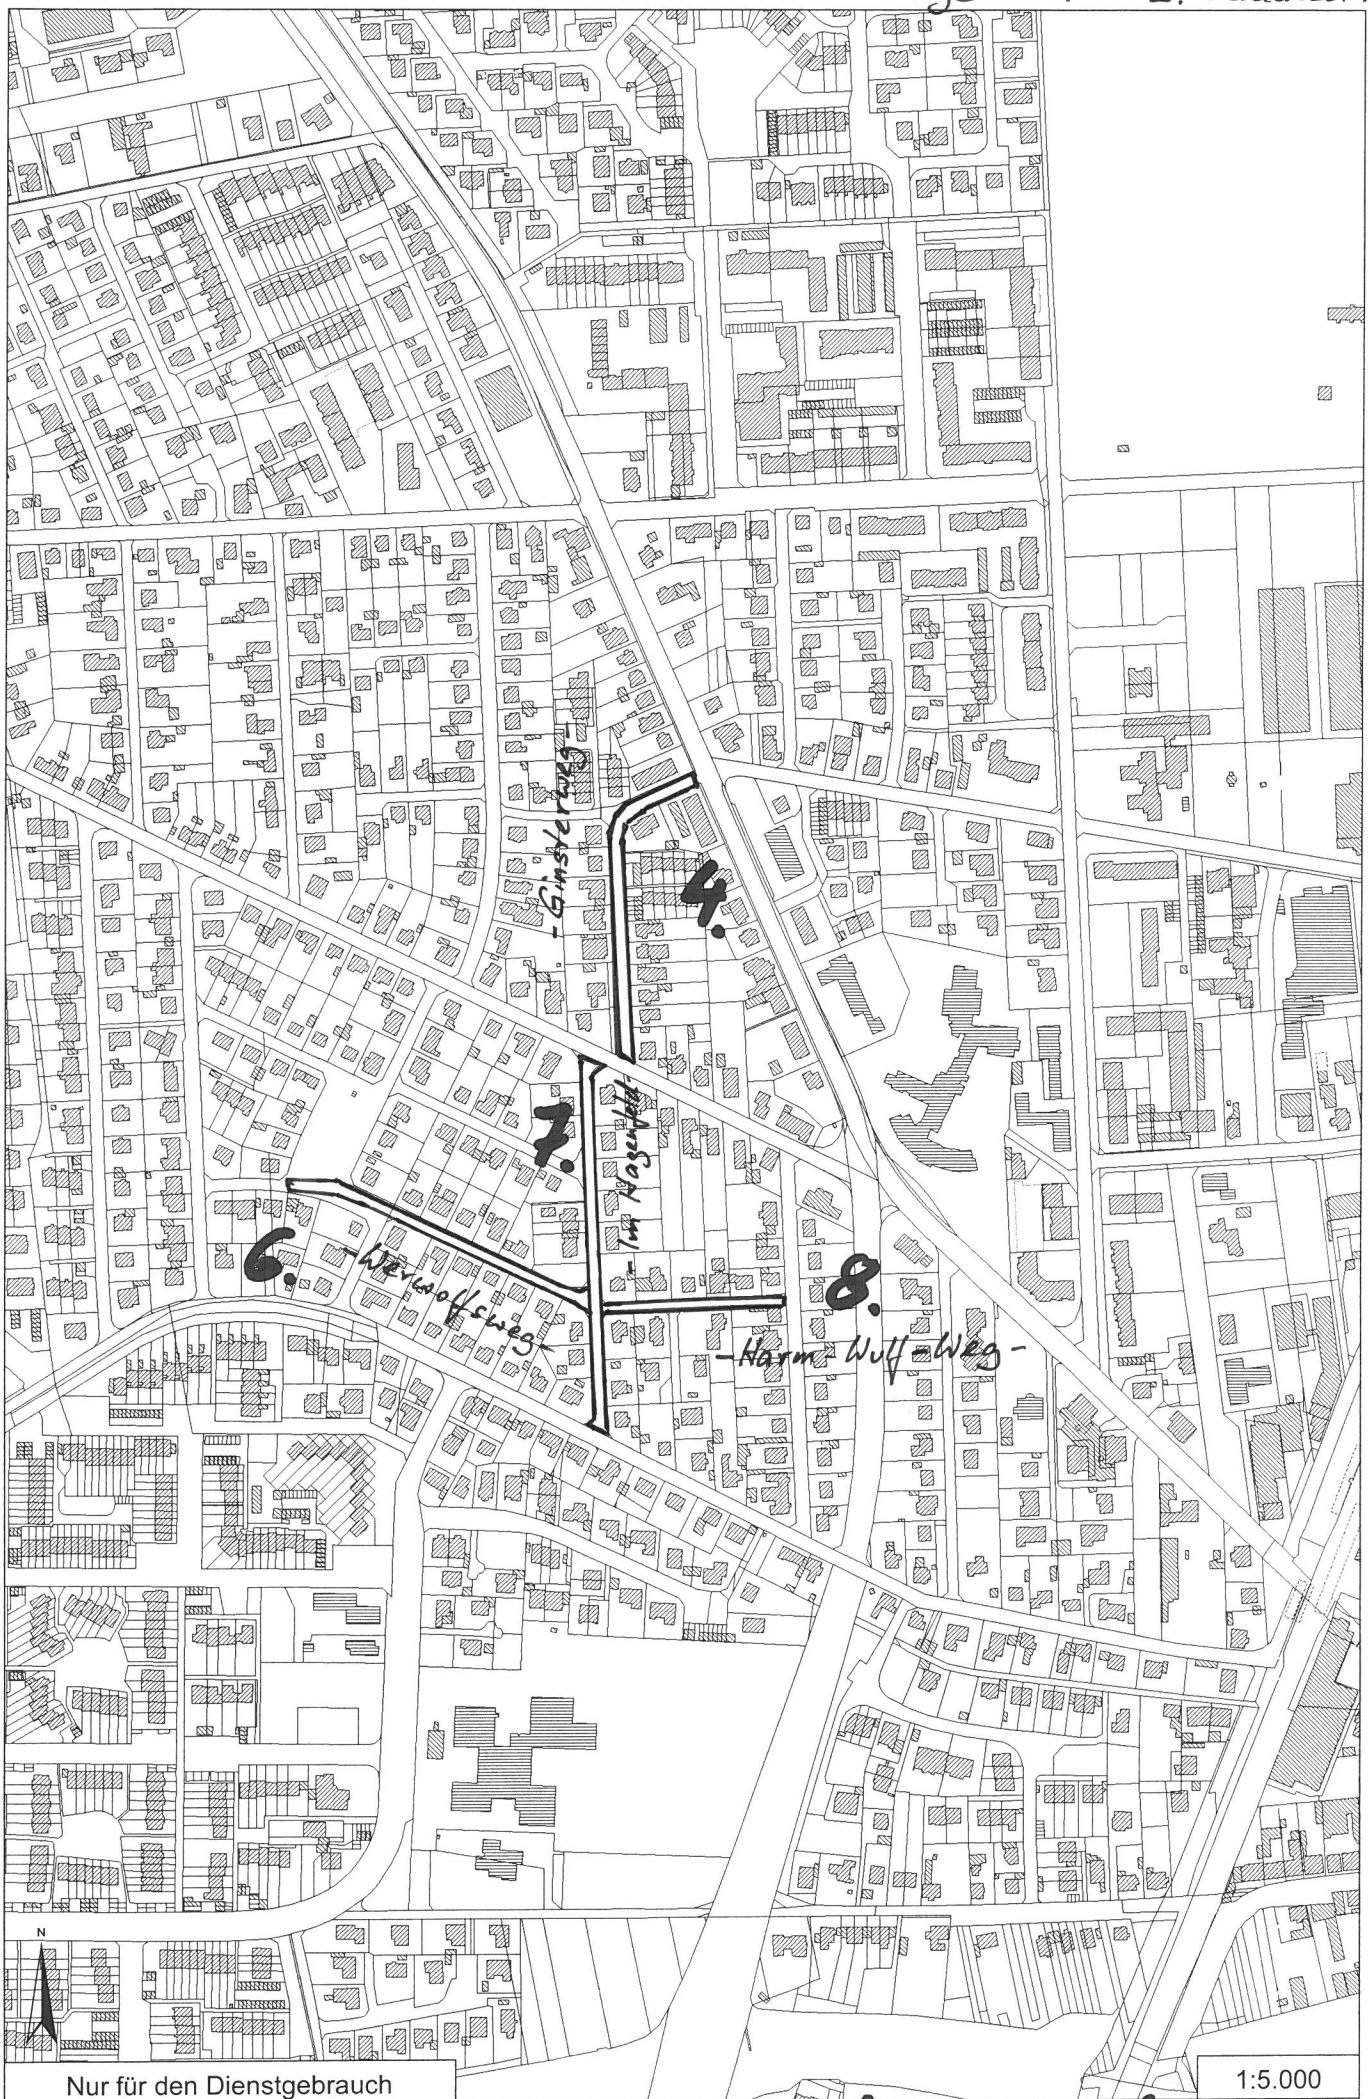

Nur für den Dienstgebrauch

1:5.000

Anlage 4