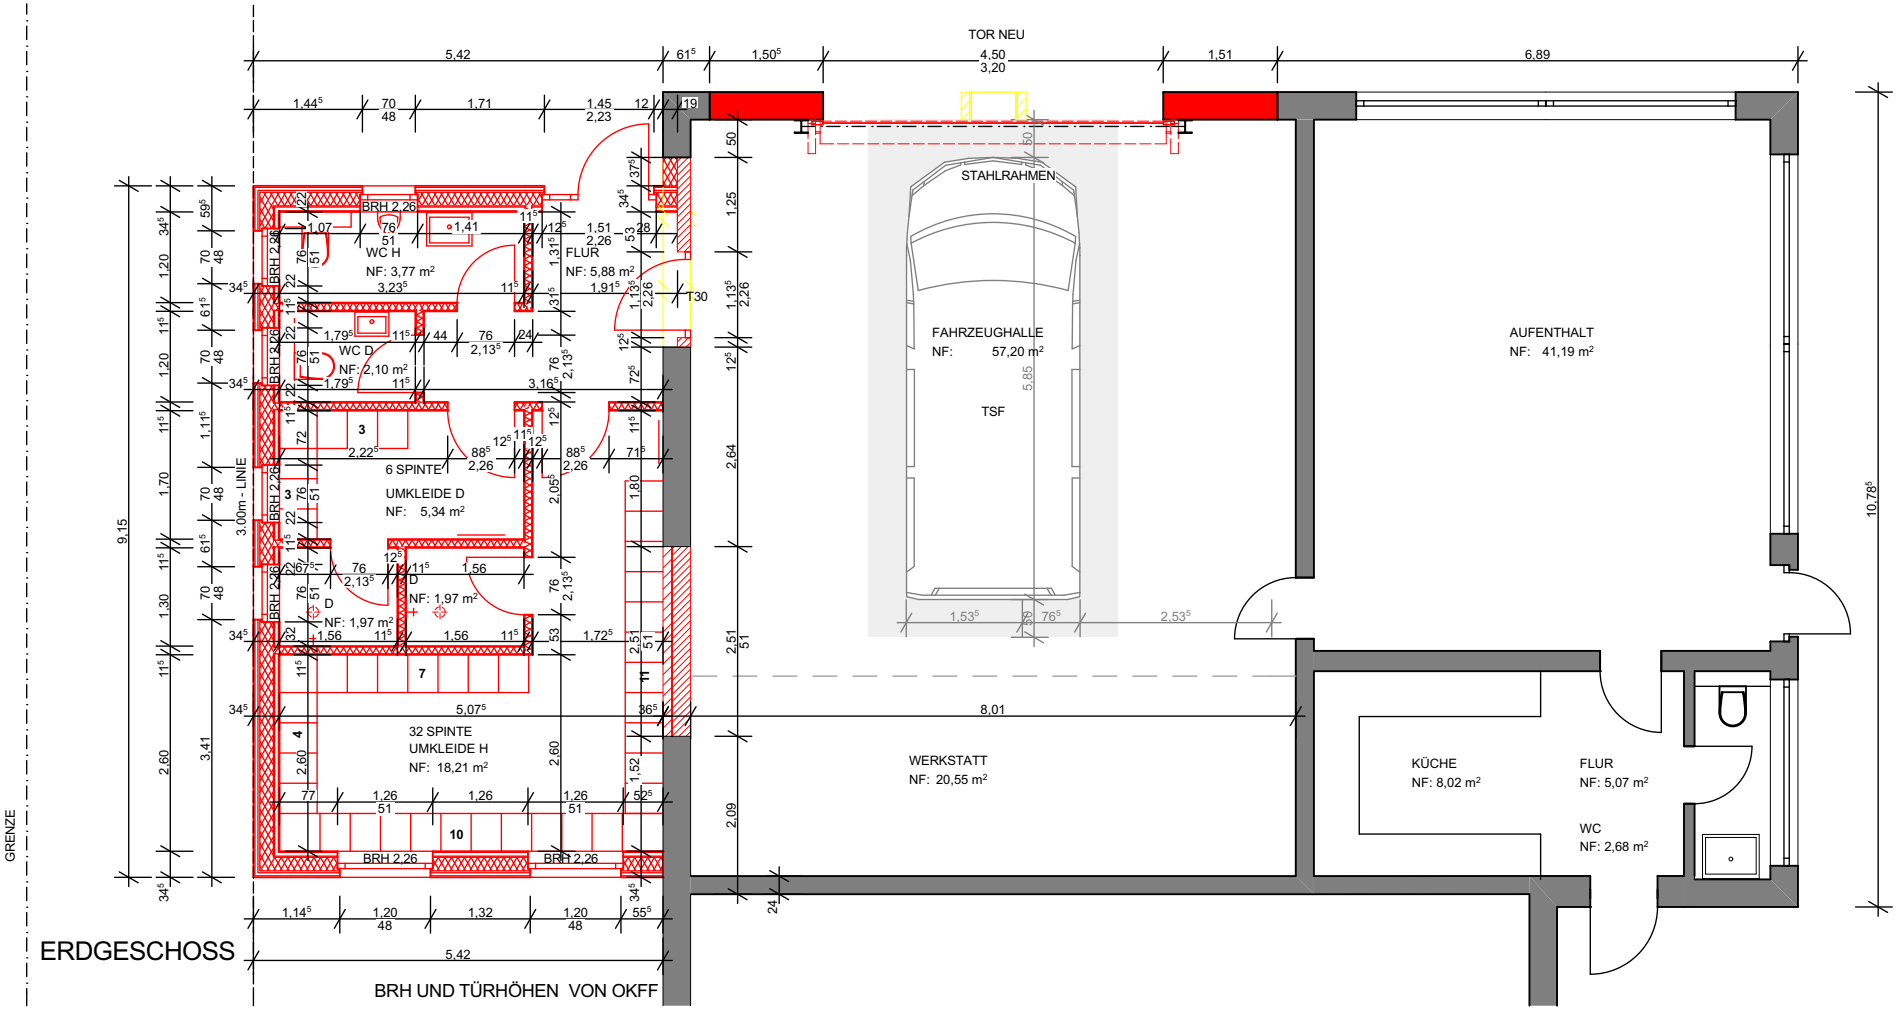


PLANUNG

RIESENBERG & TIARKS BAUPLANUNG GMBH
ARCHITEKTEN DIPL.-ING.
WESERSTRASSE 1 31303 BURGDORF
TEL. 05136 87885-0 FAX. 05136 87885-20
E-MAIL: RIESENBERG.TIARKS@T-ONLINE.DE

石

PROJEKT
UMBAU UND ERWEITERUNG
FEUERWEHR SCHILLERSLAGE
RAPSFELD 9
31303 BURGDORF SCHILLERSLAGE

PROJEKT - NR.
636

GEZEICHNET
WÜRTZ

BAUHERR
STADT BURGDORF

DATUM
13.05.2014

PHASE
ENTWURF

ZEICHNUNG
ERDGESCHOSS M. 1:100

BLATT-NR.
02