


Anlage 2

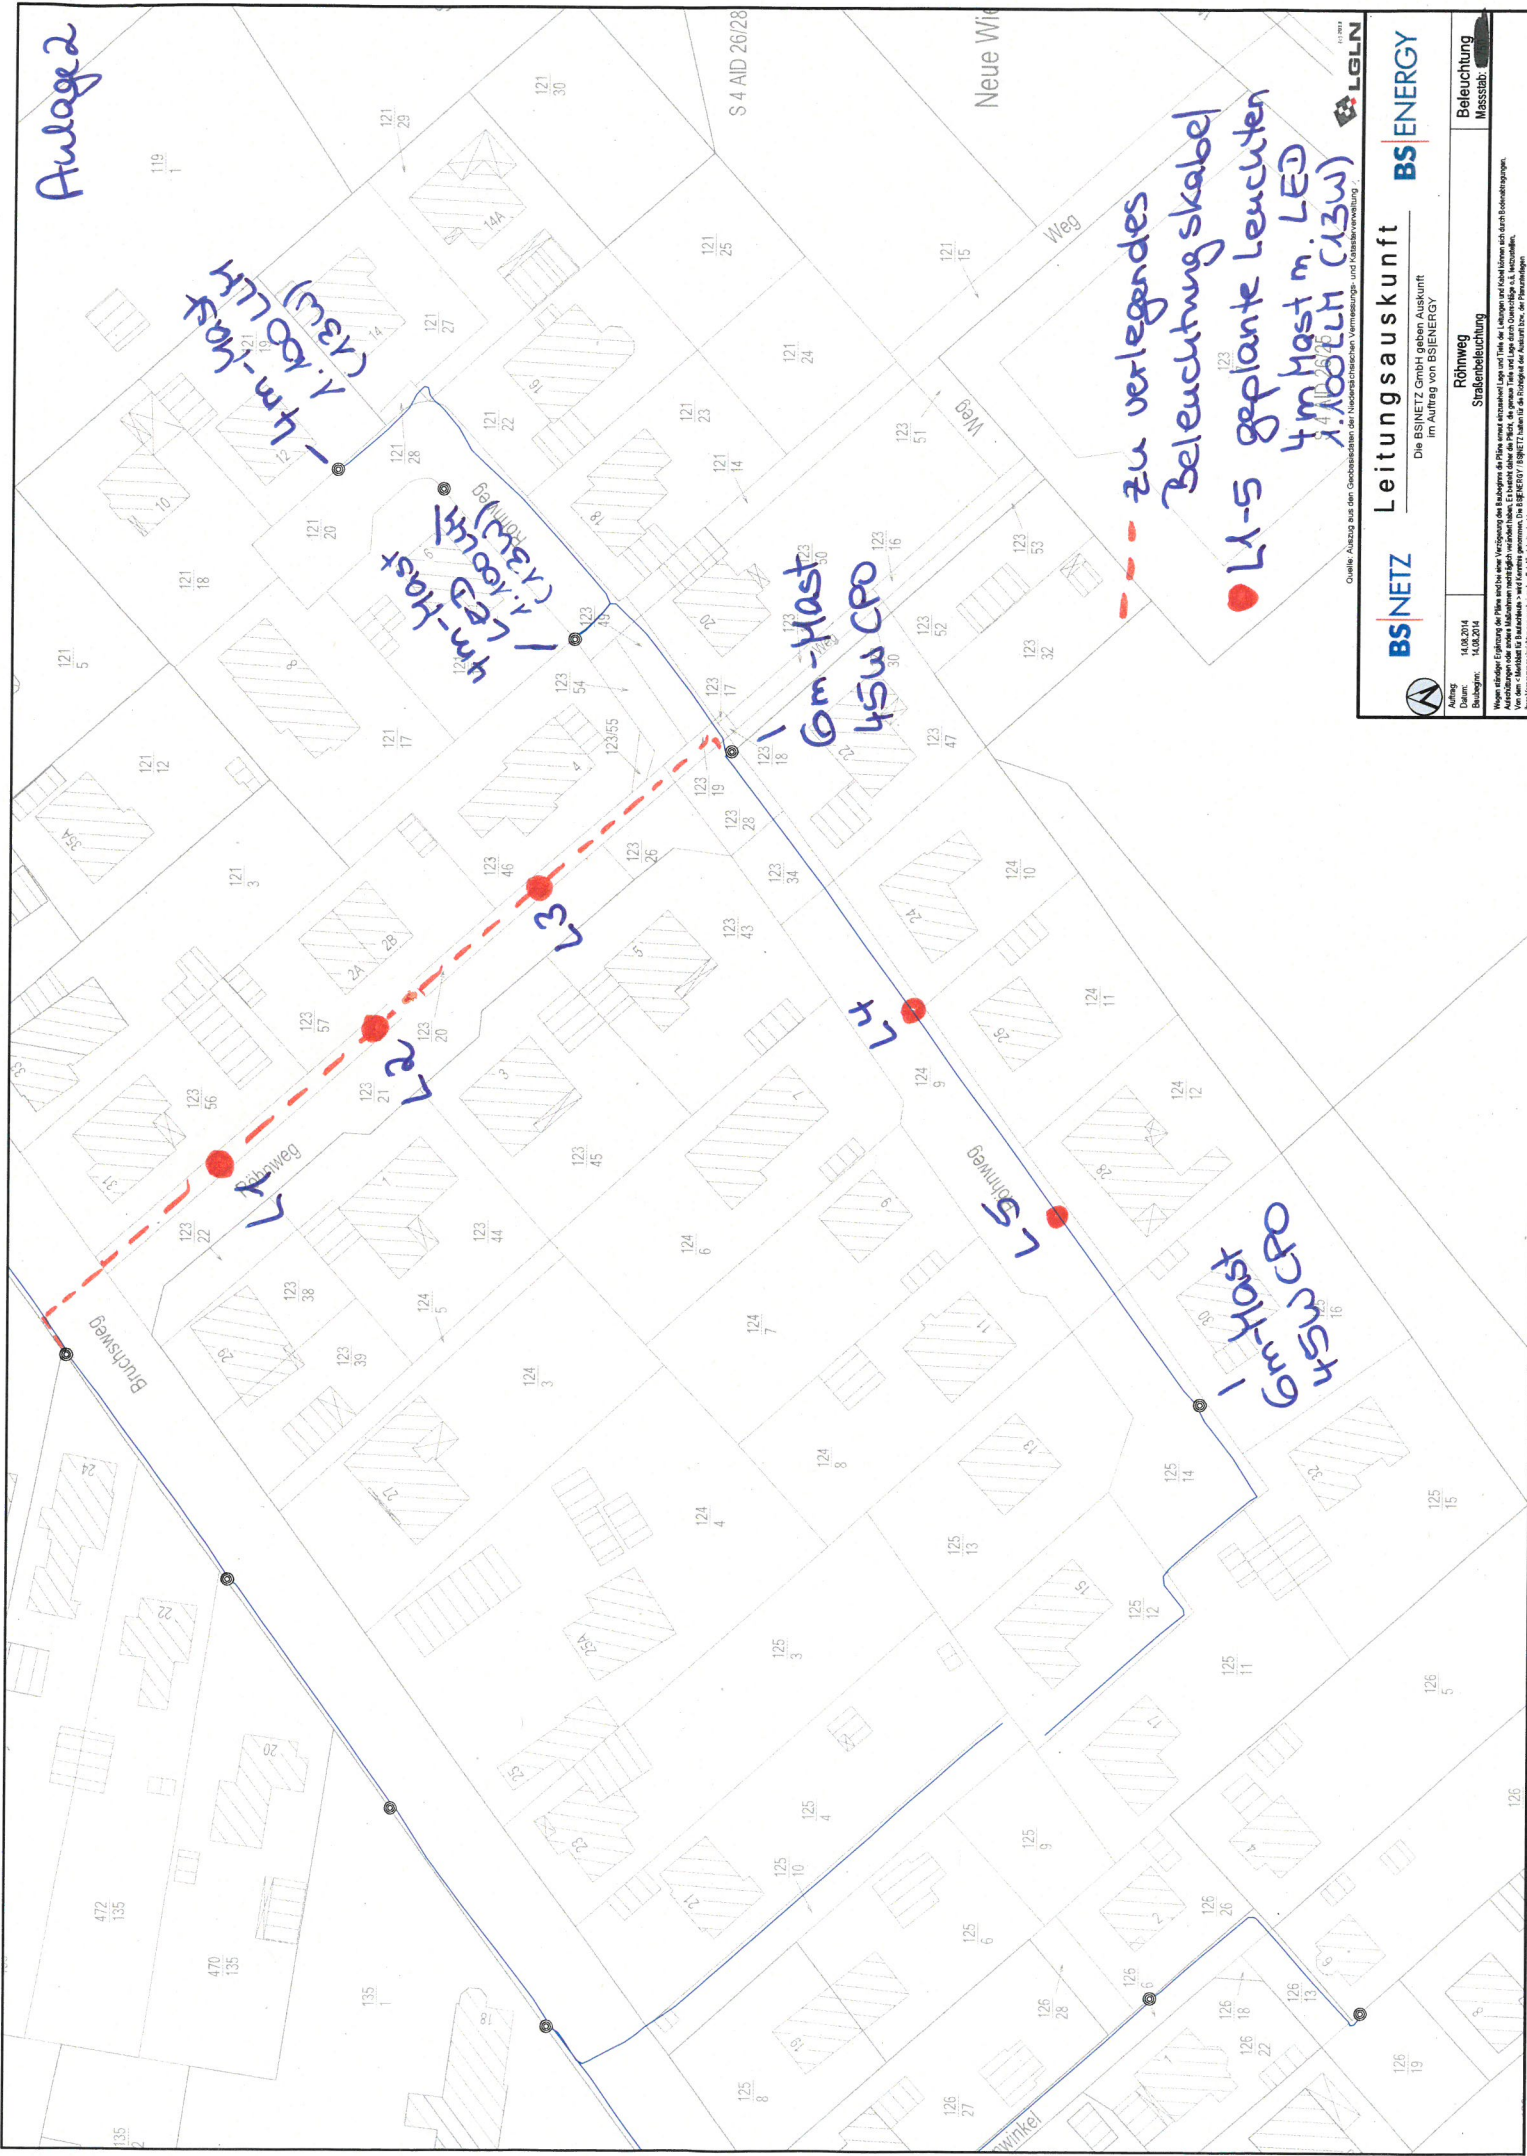

Quelle: Abzug aus den Geobasisdaten der Niedersächsischen Vermessungs- und Katasterverwaltung

BS NETZ Leitungsauskunft **BS ENERGY**

Die BS NETZ GmbH geben Auskunft im Auftrag von BS ENERGY

BS ENERGY

14.08.2014

14.08.2014

Beauftragte: 14.08.2014

Wegen möglicher Änderungen der Pläne und/oder der Verlegung der Leitungen ist die Planung ohne Gewähr. Die genaue Lage und Lage der Querstränge ist nicht gesichert. Änderungen der Leitungen sind möglich. Es ist zu beachten, dass die Pläne nur als Orientierung dienen und nicht als verbindliche Grundlage für die Ausführung der Arbeiten zu dienen. Die Verantwortung für die Ausführung der Arbeiten liegt bei der Auftraggeberin.

Beleuchtung
Massstab: