Variante Umbau

Vorabzug: 11.09.2014



PLANUNG

ARGE **architektur 21**

arc architekturconzept GmbH
Spiegelstraße 56
38820 Halberstadt
Tel: 03941/5660 50
Fax: 03941/5660 99
Email:info-hbs@arc-architektur.de


HERBST PLAN-CONSULT GMBH
Bahnhofstraße 13
38820 Halberstadt
t: 03941.56953-0
f: 03941.5693-29
Email: info@herbst-hbs.de

BAUHERR


Stadt Burgdorf
Vor dem Hannoverschen Tor 1
Rathaus II

BAUVORHABEN

GPGS Burgdorf
Berliner Ring 27

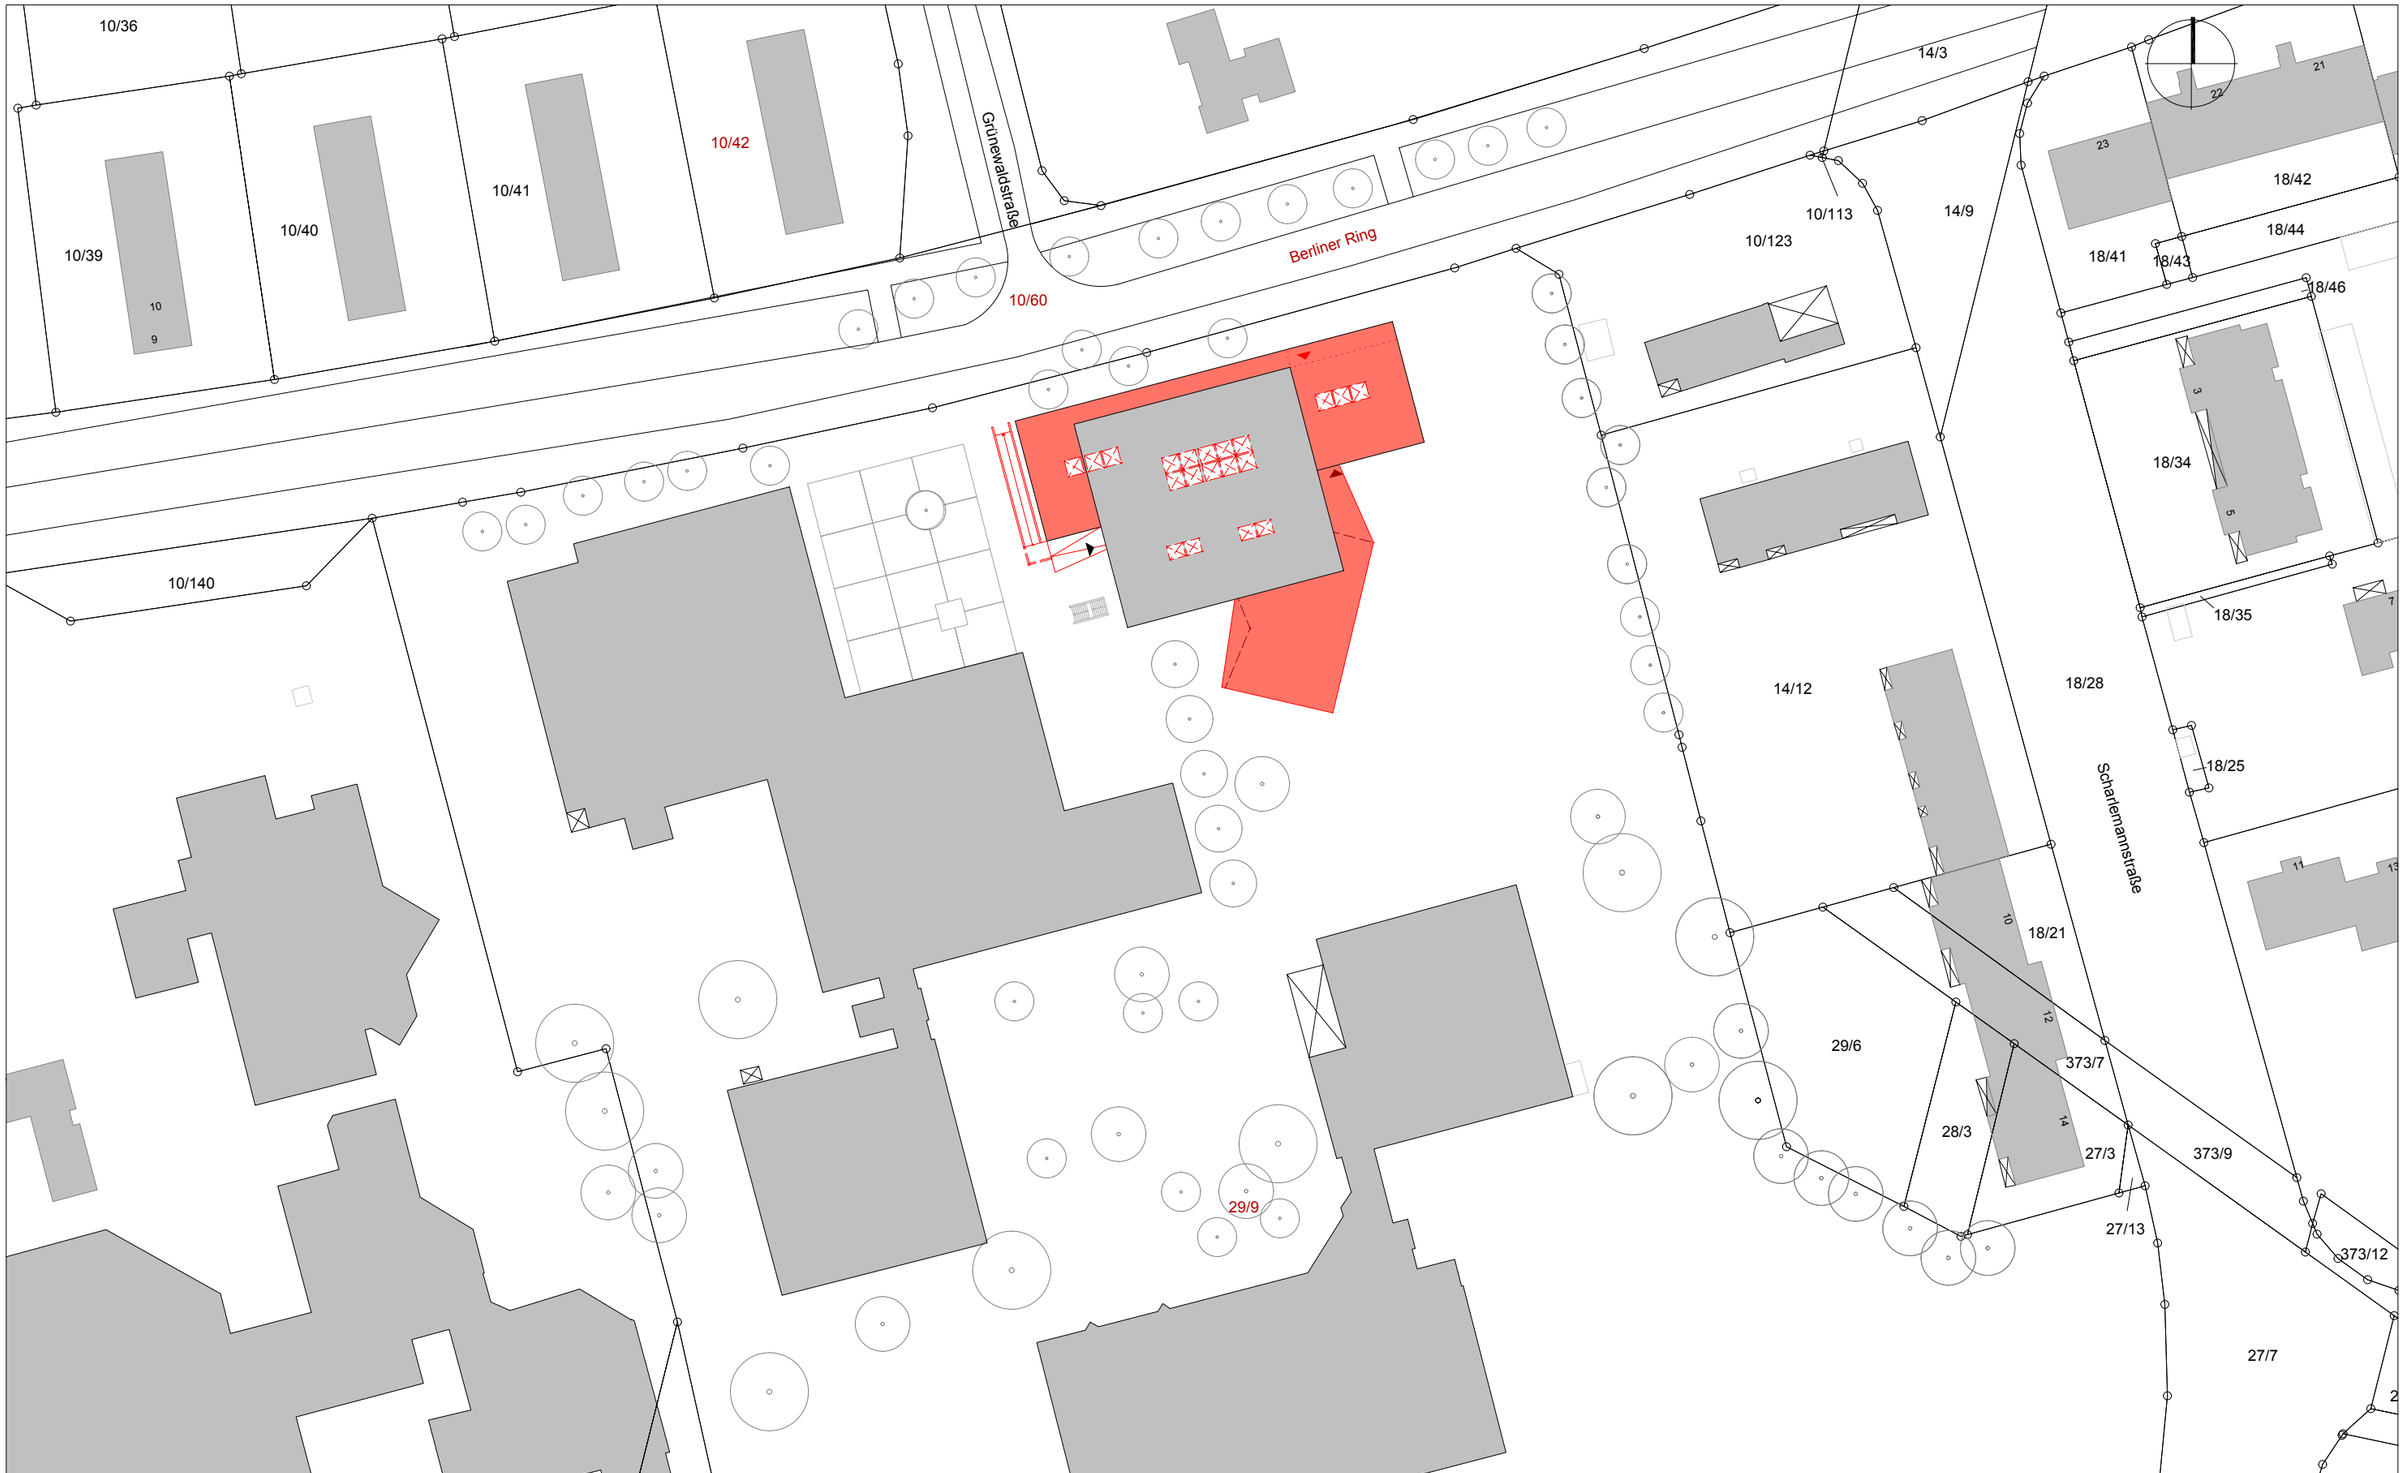

Bauaufgabe:	Bauherr:	Unterschriften:	Planung:	Unterschriften:	Leistungsphase 2	
GPGS Burgdorf	Stadt Burgdorf Vor dem Hannoverschen Tor 1 Rathaus II	Bauherr:	ARGE **architektur 21** **arc** architekturconzept GmbH Spiegelsstraße 56 38820 Halberstadt Tel: 03941/5660 50 Fax: 03941/5660 99 Email:info-hbs@arc-architektur.de HERBST PLAN-CONSULT GMBH Bahnhofstr. 13 38820 Halberstadt t: 03941.56953-0 f: 03941.5693-29 Email: info@herbst-hbs.de	Architekt:	Neubau am Bestand Lageplan M 1:1000 / Datum 20.08.2014	0

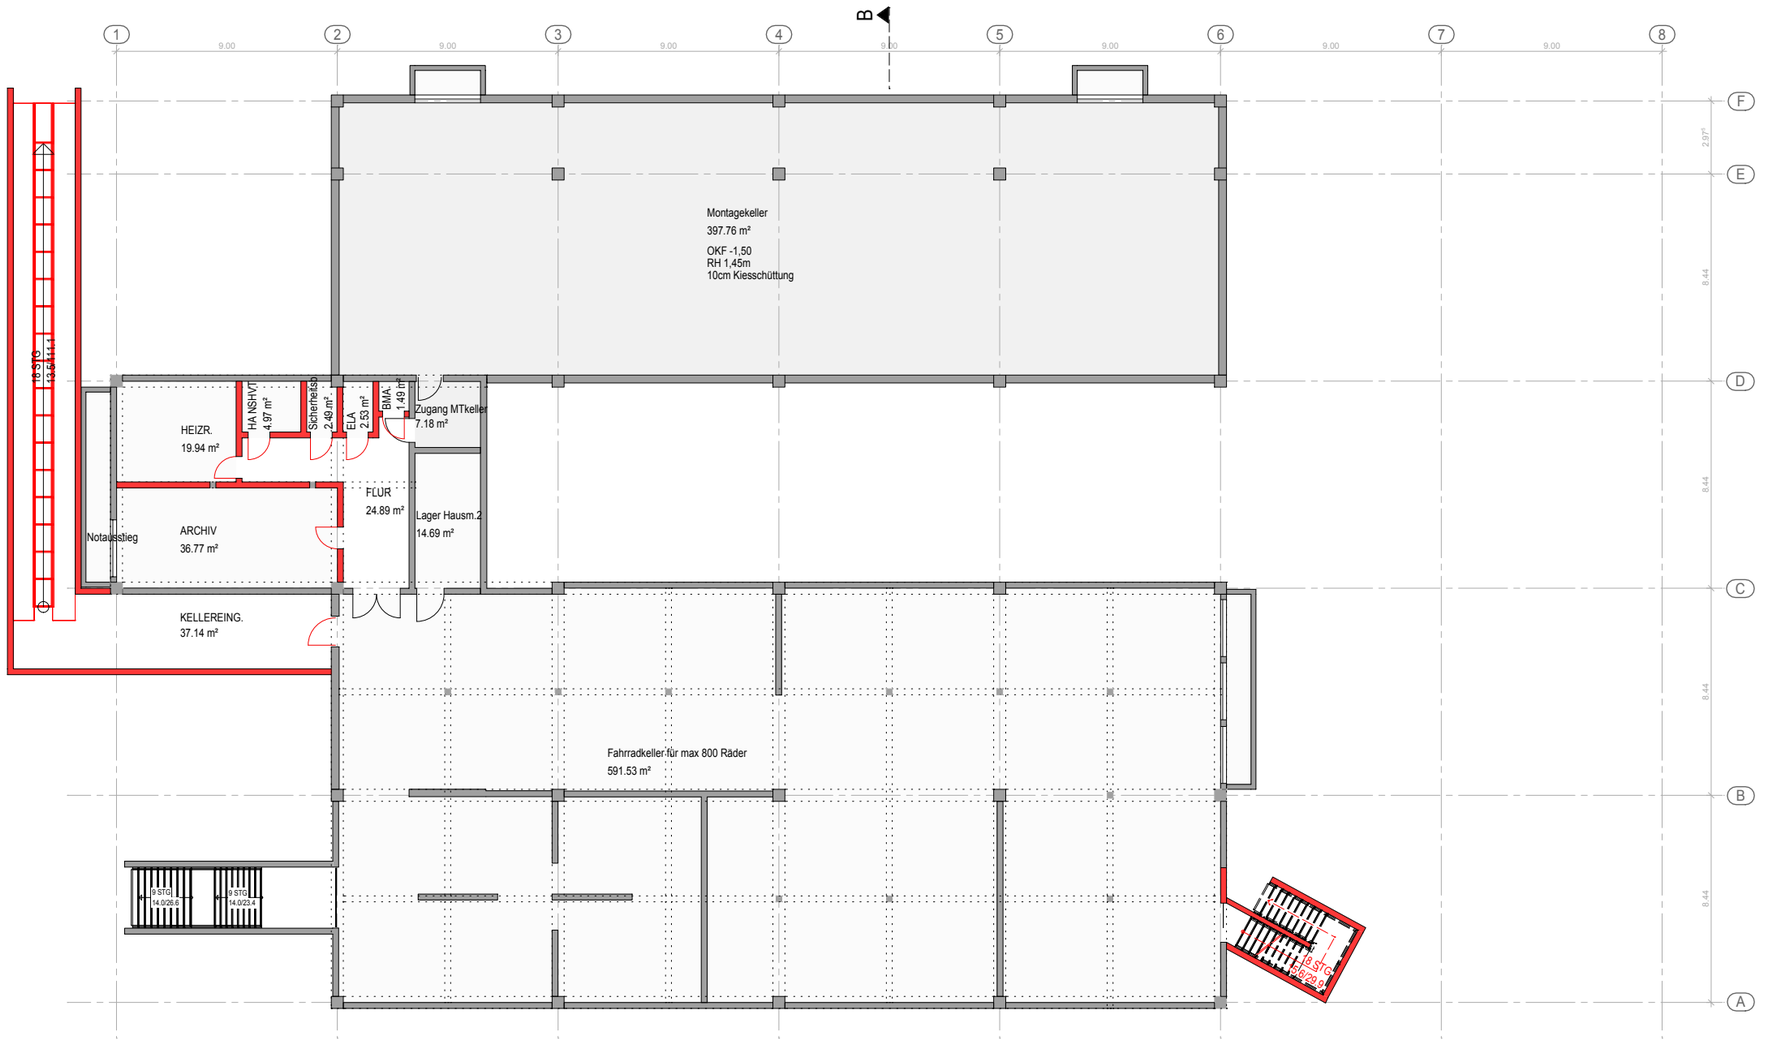


Montagekeller
Technik/ Fahrradkeller
Bestand
Neubau

Kellergeschoss

Flächen BGF

Bestandsfläche:	839,87 m²
Bestand + Anbau Neu:	892,35 m²

Bauaufgabe: GPGS Burgdorf	Bauherr: Stadt Burgdorf, Vor dem Hannoverschen Tor 1, Rathaus II	Unterschriften: Bauherr:	Planung: ARGE **architektur 21** **arc** architekturconzept GmbH, Spiegelstraße 56, 38820 Halberstadt, Tel: 03941/5660 50, Fax: 03941/5660 99, Email:info-hbs@arc-architektur.de HERBST PLAN-CONSULT GMBH, Bahnhofstr. 13, 38820 Halberstadt, t: 03941.56953-0, f: 03941.5693-29, Email:arge-architektur-21@herbst-hbs.de	Unterschriften: Architekt:	Leistungsphase 2 Neubau am Bestand UG M 1:250 / Datum 20.08.2014	1

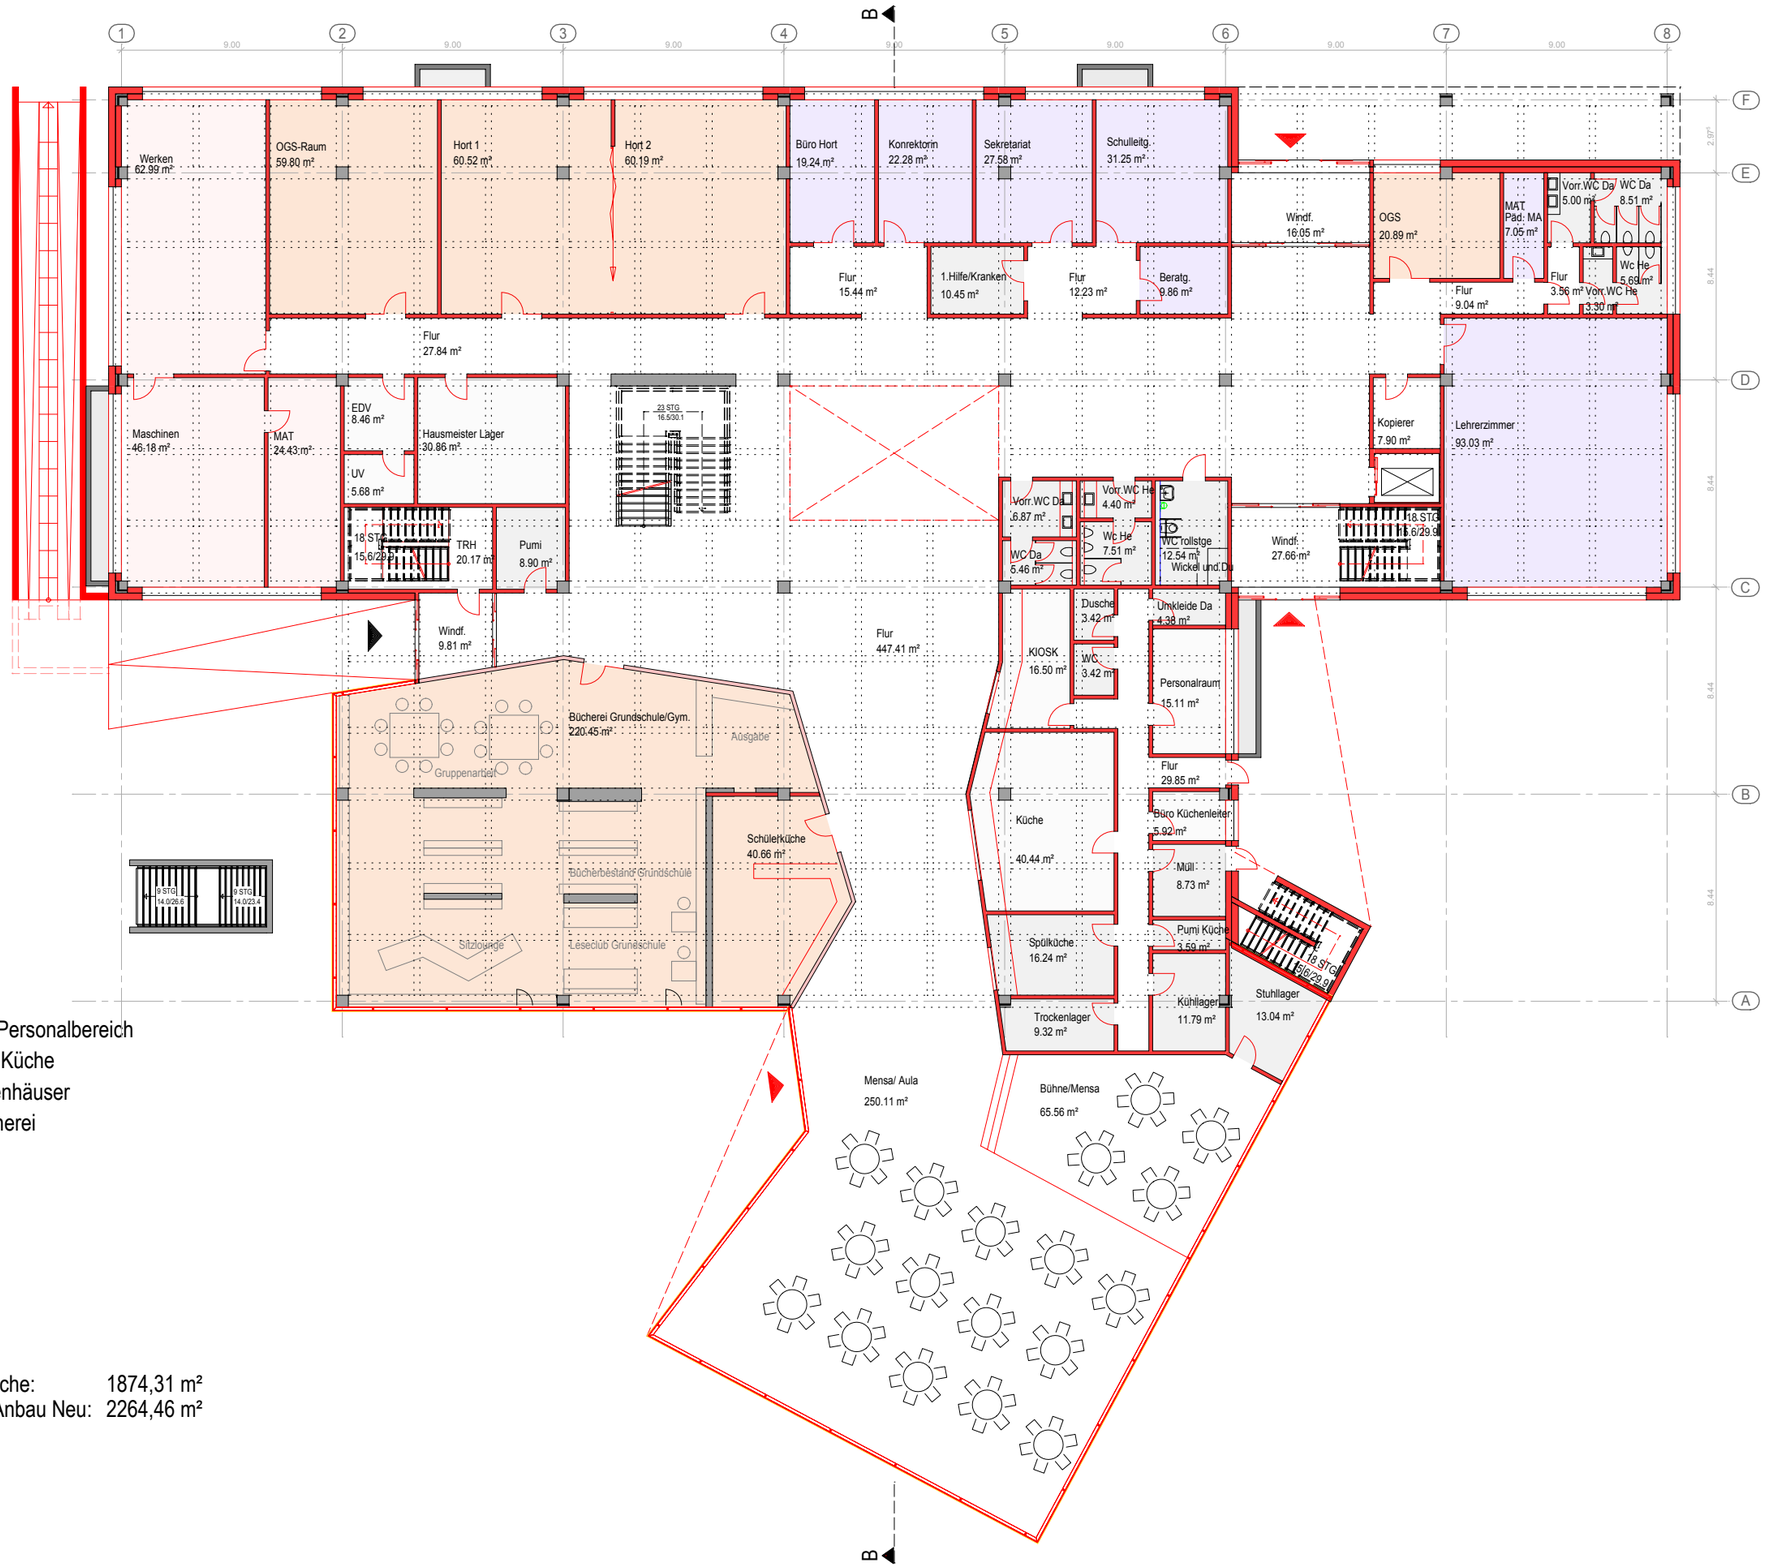

- Fachräume
- Team- und Personalbereich
- WC/ Lager/ Küche
- Flur/ Treppenhäuser
- Schülerbücherei

- Bestand
- Neubau

Erdgeschoss

Flächen BGF

Bestandsfläche:	1874,31 m²
Bestand + Anbau Neu:	2264,46 m²

Bauaufgabe: GPGS Burgdorf	Bauherr: Stadt Burgdorf, Vor dem Hannoverschen Tor 1, Rathaus II	Unterschriften: Bauherr:	Planung: ARGE **architektur 21** — arc architekturconzept GmbH, Spiegelstraße 56, 38820 Halberstadt, Tel: 03941/5660 50, Fax: 03941/5660 99, Email:info-hbs@arc-architektur.de; HERBST PLAN-CONSULT GMBH, Bahnhofstr. 13, 38820 Halberstadt, t: 03941.56953-0, f: 03941.5693-29, Email:arge-architektur-21@herbst-hbs.de	Unterschriften: Architekt:	Leistungsphase 2: Neubau am Bestand EG, M 1:250 / Datum 20.08.2014	2



Obergeschoss


- Klassenräume
- Gruppenräume
- Hort / Offener-Ganztags-Bereich
- Materiallager
- WC / Lager
- Flur/ Treppenhäuser
- Bestand
- Neubau

Flächen BGF

Bestandsfläche: 1249,78m²
Bestand + Anbau Neu: 1968,44m²

VORABZUG 12.08.2014


Bauaufgabe: GPGS Burgdorf	Bauherr: Stadt Burgdorf Vor dem Hannoverschen Tor 1 Rathaus II	Unterschriften: Bauherr:	Planung: ARGE **architektur 21** **arc** architekturconzept GmbH Spiegelstraße 56 38820 Halberstadt Tel: 03941/5660 50 Fax: 03941/5660 99 Email:info-hbs@arc-architektur.de HERBST PLAN-CONSULT GMBH Bahnhofstr. 13 38820 Halberstadt t: 03941.56953-0 f: 03941.5693-29 Email:arge-architektur-21@herbst-hbs.de	Unterschriften: Architekt:	Leistungsphase 2 Neubau am Bestand 1.OG M 1:250 / Datum 20.08.2014	3

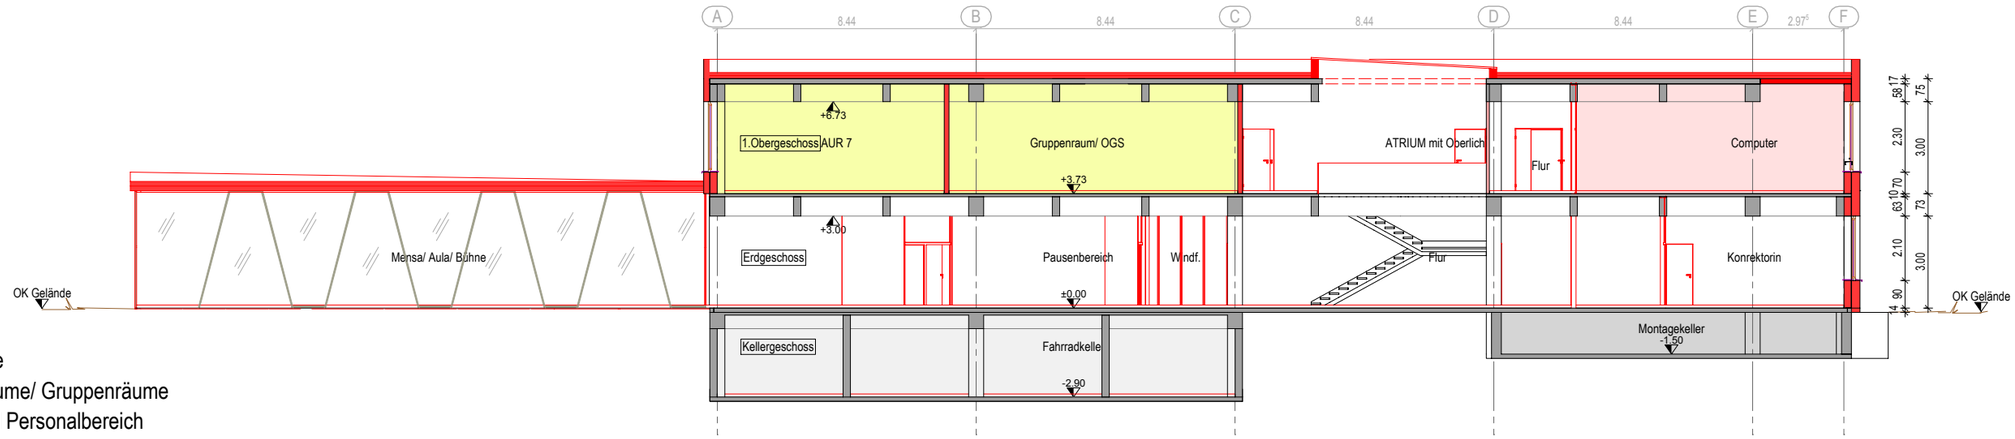


- Fachräume
- Klassenräume/ Gruppenräume
- Team- und Personalbereich
- WC/ Lager/ Küche
- Flur/ Treppenhäuser
- Schülerbücherei
- Bestand
- Neubau

Schnitt B-B

Bauaufgabe: GPGS Burgdorf	Bauherr: Stadt Burgdorf Vor dem Hannoverschen Tor 1 Rathaus II	Unterschriften: Bauherr:	Planung: ARGE **architektur 21** arc architekturconzept GmbH Zum Domfelsen 1 38820 Halberstadt Tel: 03941/5660 50 Fax: 03941/5660 99 Email:info-hbs@arc-architektur.de HERBST PLAN-CONSULT GMBH Bahnhofstr. 13 38820 Halberstadt t: 03941.56953-0 f: 03941.5693-29 Email: info@herbst-hbs.de	Unterschriften: Architekt:	Leistungsphase 2 Neubau am Bestand Schnitt M 1:200 / Datum 20.08.2014	4

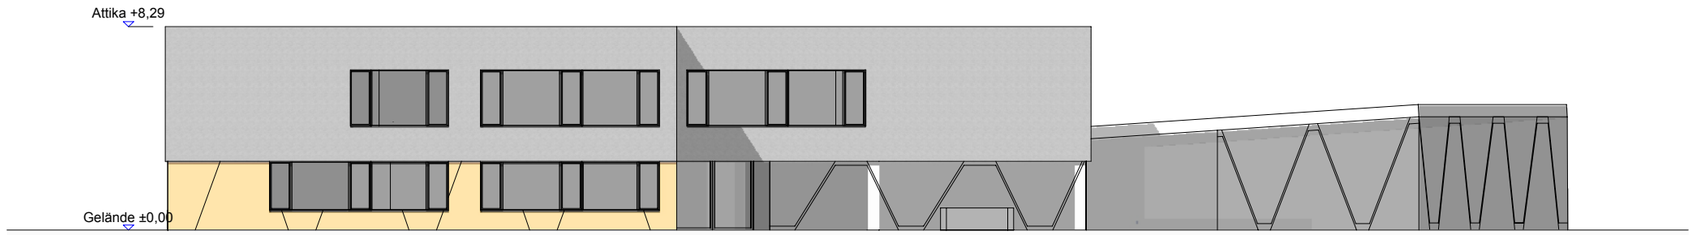

Ansicht West

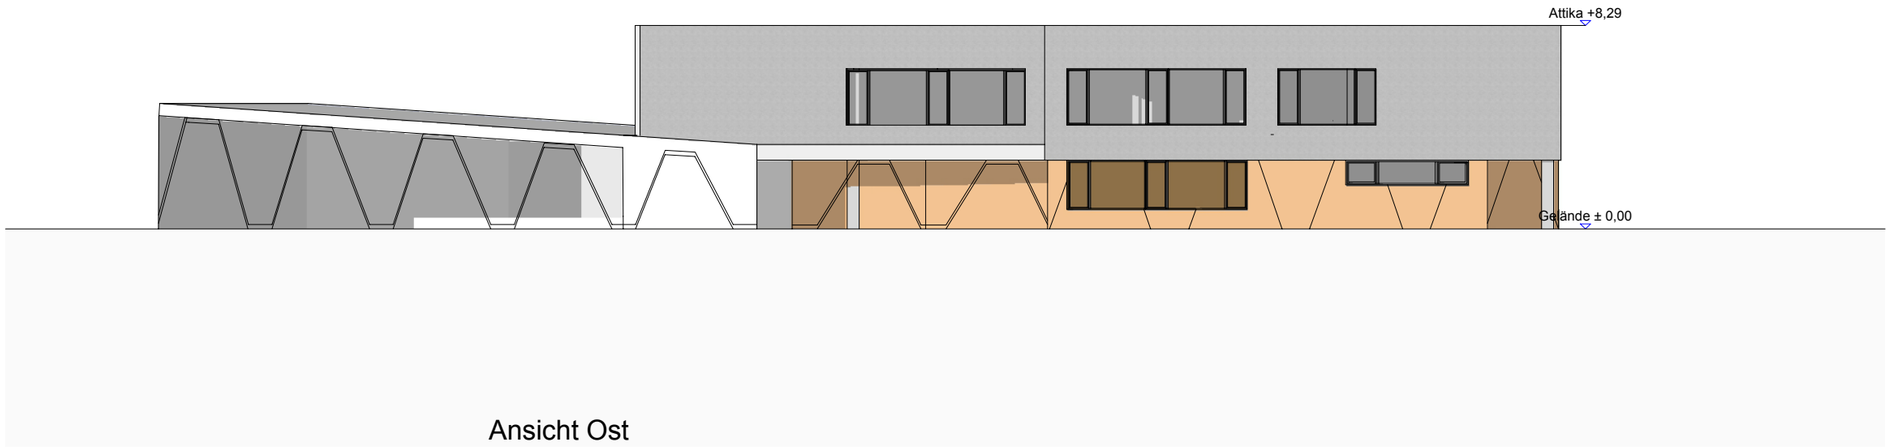

Ansicht Ost

Bauaufgabe:

GPGS Burgdorf

Bauherr:

Stadt Burgdorf
Vor dem Hannoverschen Tor 1
Rathaus II

Unterschriften:

Bauherr:

Planung:

ARGE **architektur 21**

arc architekturconzept GmbH
Spiegelstraße 56
38820 Halberstadt
Tel: 03941/5660 50
Fax: 03941/5660 99
Email:info-hbs@arc-architektur.de

HERBST PLAN-CONSULT GMBH
Bahnhofstr. 13
38820 Halberstadt
t: 03941.56953-0
f: 03941.5693-29
Email:arge-architektur-21@herbst-hbs.de

Unterschriften:


Architekt:

Leistungsphase 2


Neubau am Bestand Ansichten

M 1:250 / Datum 20.08.2014

5

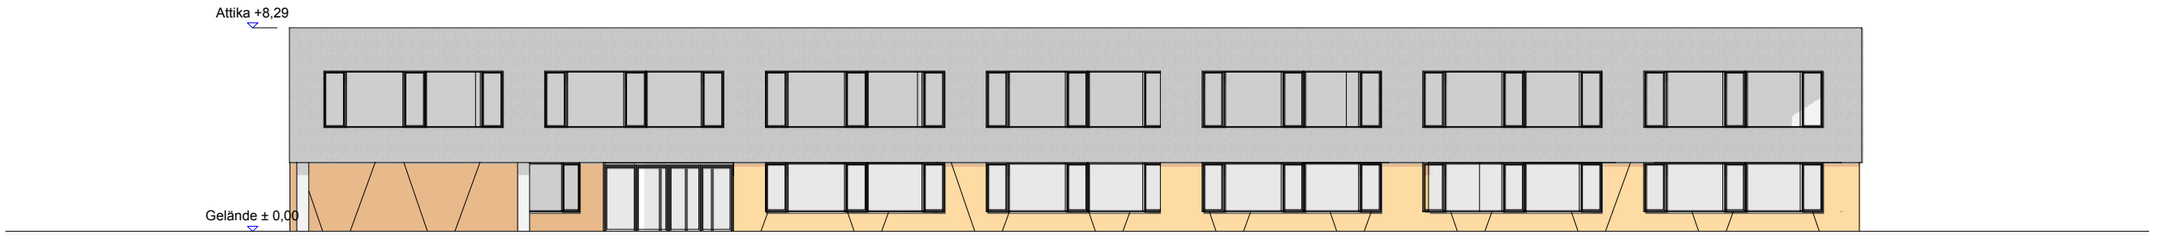

Ansicht Nord

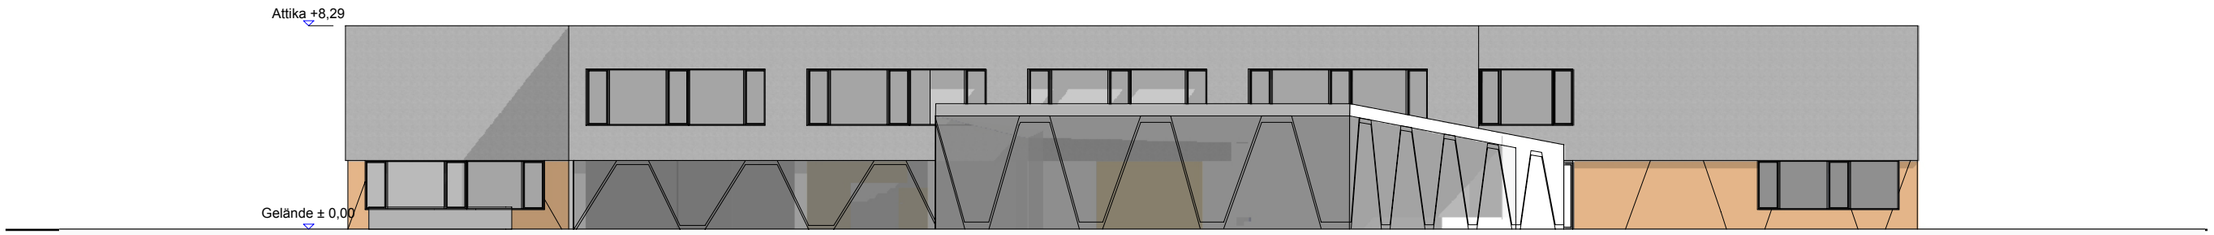

Ansicht Süd

Bauaufgabe:

GPGS Burgdorf

Bauherr:

Stadt Burgdorf
Vor dem Hannoverschen Tor 1
Rathaus II

Unterschriften:

Bauherr:

Planung:

ARGE **architektur 21**

arc architekturconzept GmbH
Spiegelstraße 56
38820 Halberstadt
Tel: 03941/5660 50
Fax: 03941/5660 99
Email:info-hbs@arc-architektur.de

HERBST PLAN-CONSULT GMBH
Bahnhofstr. 13
38820 Halberstadt
t: 03941.56953-0
f: 03941.5693-29
Email:arge-architektur-21@herbst-hbs.de

Unterschriften:

Architekt:

Leistungsphase 2

Neubau am Bestand Ansichten

M 1:250 / Datum 20.08.2014

6



VORABZUG 11.09.2014

Bauaufgabe: GPGS Burgdorf	Bauherr: Stadt Burgdorf Vor dem Hannoverschen Tor 1 Rathaus II	Unterschriften: Bauherr:	Planung: ARGE **architektur 21** **arc** architekturconzept GmbH Spiegelstraße 56 38820 Halberstadt Tel: 03941/5660 50 Fax: 03941/5660 99 Email:info-hbs@arc-architektur.de HERBST PLAN-CONSULT GMBH Bahnhofstraße 13 38820 Halberstadt t: 03941.56953-0 f: 03941.5693-29 Email: info@herbst-hbs.de	Unterschriften: Architekt:	Leistungsphase 2 Perspektive 1 Datum 11.09.2014	7



VORABZUG 11.09.2014

Bauaufgabe: GPGS Burgdorf	Bauherr: Stadt Burgdorf Vor dem Hannoverschen Tor 1 Rathaus II	Unterschriften: Bauherr:	Planung: ARGE **architektur 21** **arc** architekturconzept GmbH Spiegelstraße 56 38820 Halberstadt Tel: 03941/5660 50 Fax: 03941/5660 99 Email:info-hbs@arc-architektur.de HERBST PLAN-CONSULT GMBH Bahnhofstraße 13 38820 Halberstadt t: 03941.56953-0 f: 03941.5693-29 Email: info@herbst-hbs.de	Unterschriften: Architekt:	Leistungsphase 2 Perspektive 2 Datum 11.09.2014	8



VORABZUG 11.09.2014

Bauaufgabe:	Bauherr:	Unterschriften:	Planung:	Unterschriften:	Leistungsphase 2	
GPGS Burgdorf	Stadt Burgdorf Vor dem Hannoverschen Tor 1 Rathaus II	Bauherr:	ARGE **architektur 21** **arc** architekturconzept GmbH Spiegelstraße 56 38820 Halberstadt Tel: 03941/5660 50 Fax: 03941/5660 99 Email:info-hbs@arc-architektur.de HERBST PLAN-CONSULT GMBH Bahnhofstraße 13 38820 Halberstadt t: 03941.56953-0 f: 03941.5693-29 Email: info@herbst-hbs.de	Architekt:	Perspektive 3 Datum 11.09.2014	9



VORABZUG 11.09.2014

Bauaufgabe:	Bauherr:	Unterschriften:	Planung:	Unterschriften:	Leistungsphase 2	
GPGS Burgdorf	Stadt Burgdorf Vor dem Hannoverschen Tor 1 Rathaus II	Bauherr:	ARGE **architektur 21** **arc** architekturconzept GmbH Spiegelstraße 56 38820 Halberstadt Tel: 03941/5660 50 Fax: 03941/5660 99 Email:info-hbs@arc-architektur.de HERBST PLAN-CONSULT GMBH Bahnhofstraße 13 38820 Halberstadt t: 03941.56953-0 f: 03941.5693-29 Email: info@herbst-hbs.de	Architekt:	Perspektive 4 Datum 11.09.2014	10