


# Anlage 1

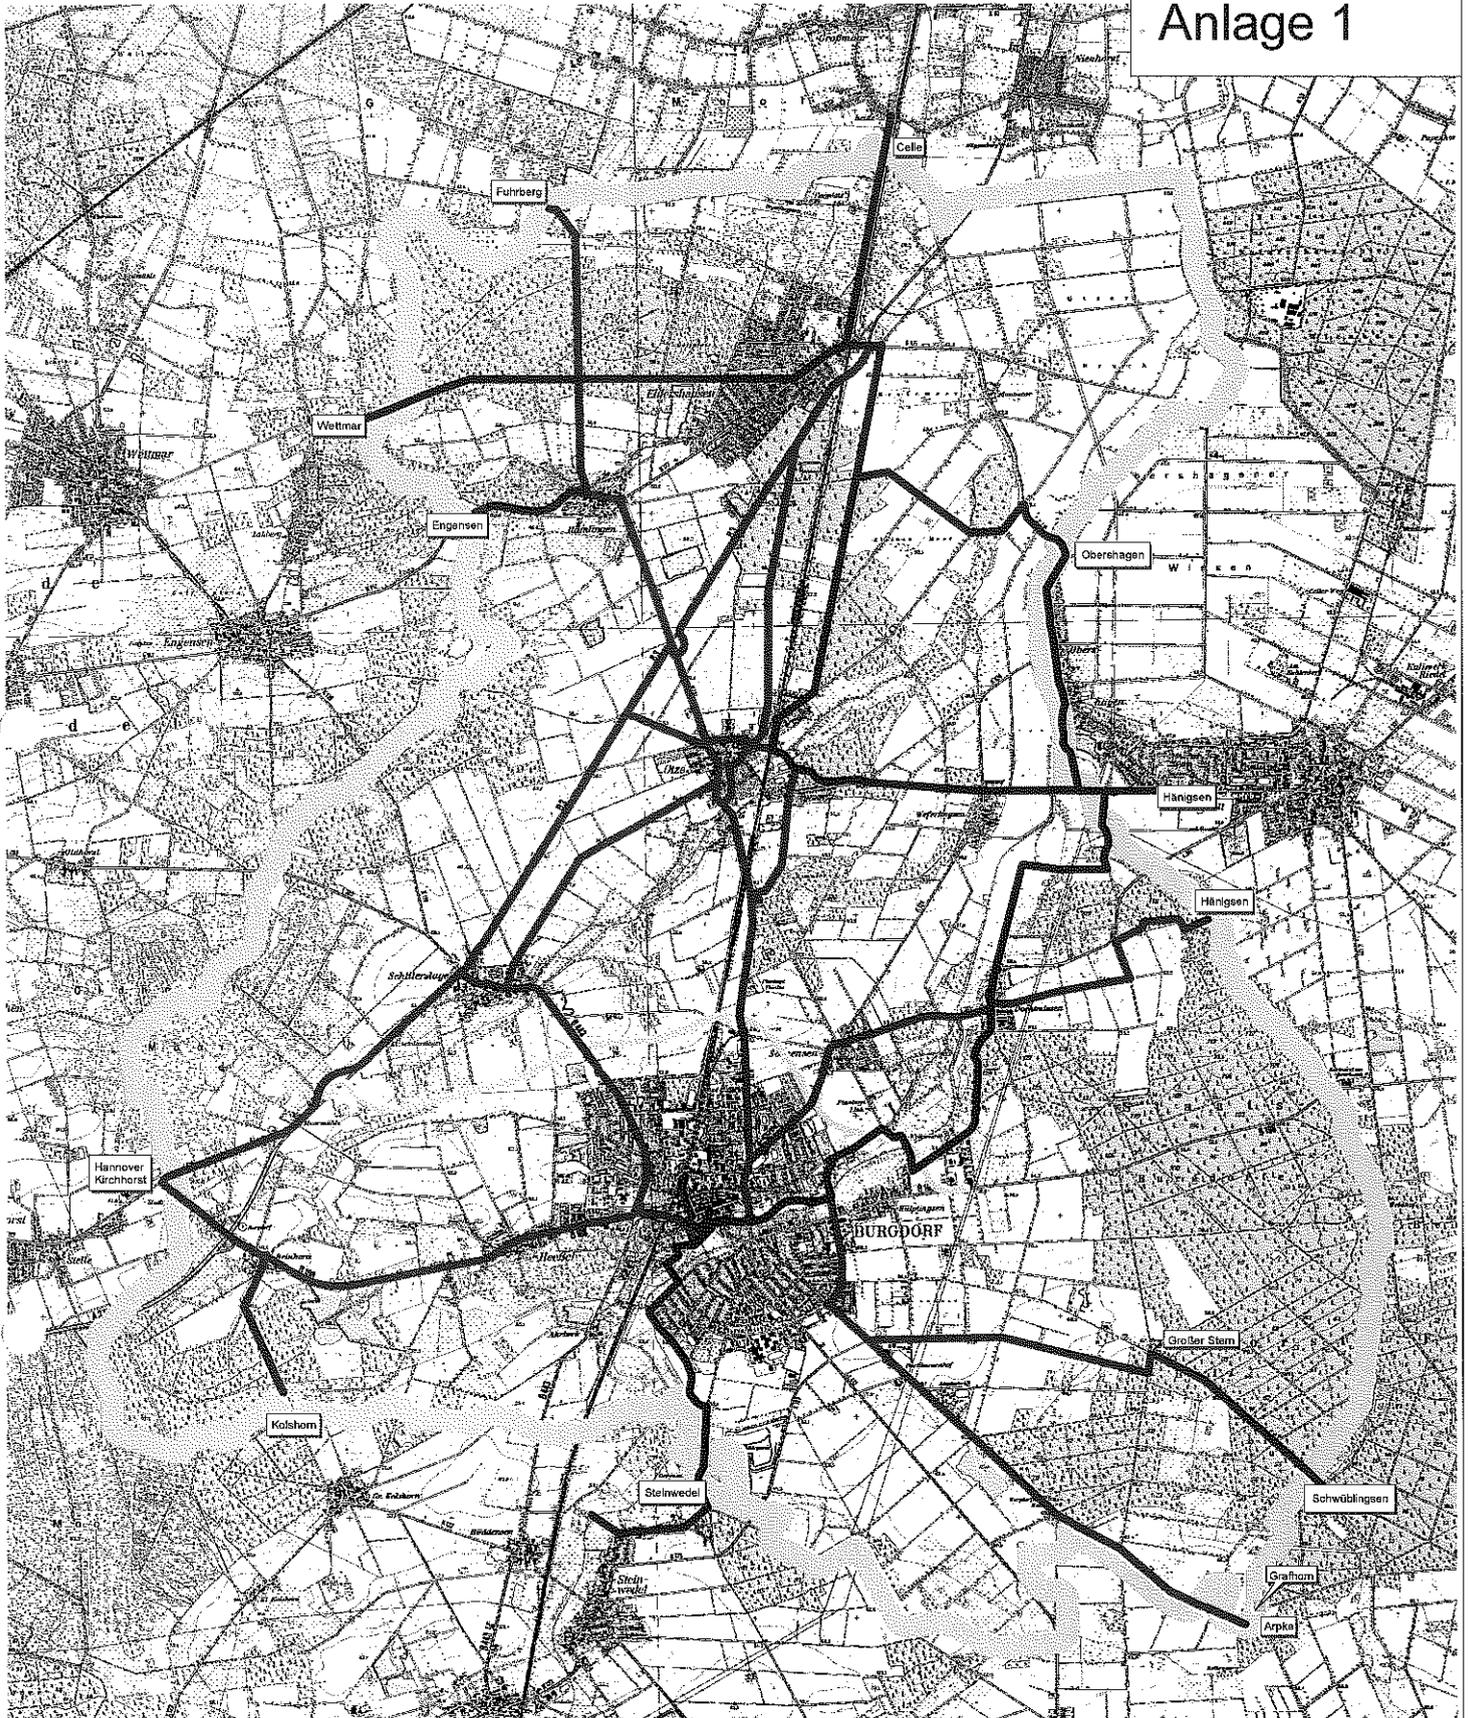


-  Geplantes Radwegenetz der Stadt Burgdorf
-  Regionales Radwegenetz der Region Hannover
-  B 188 n
-  Stadtgrenze




Stand 04/2006  
66-Vol

1:75000



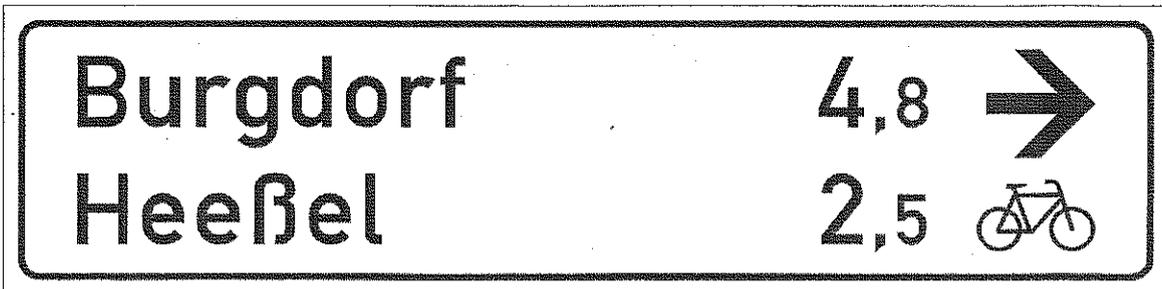

Schildhöhe:	200	mm	Schrifthöhe:	49	mm	Schilddiagonale:	m	Dateien
Schildbreite:	800	mm	Eckradius:	-	mm	Schildfläche:	m <sup>2</sup>	
Grund:	weiß		Randbreite:	-	mm	Pos. 1		RAD/Burgdorf/ 572787za cdr + uni
Schrift und Rand:	rot		Kontraststreifen:	-	mm			
Einsatz:			Weiteres					
	Auftrag-Nr.	572787	Maßstab	1:5	Auftraggeber:			
	gezeichnet	15.05.2006	Jacob		<b>Stadt Burgdorf</b>			
	geprüft	15.05.2006	Schöbel					
					Farbabweichungen aus technischen Gründen sind möglich			

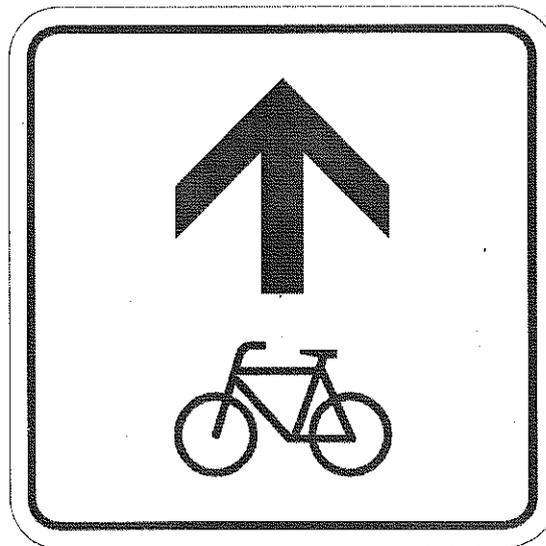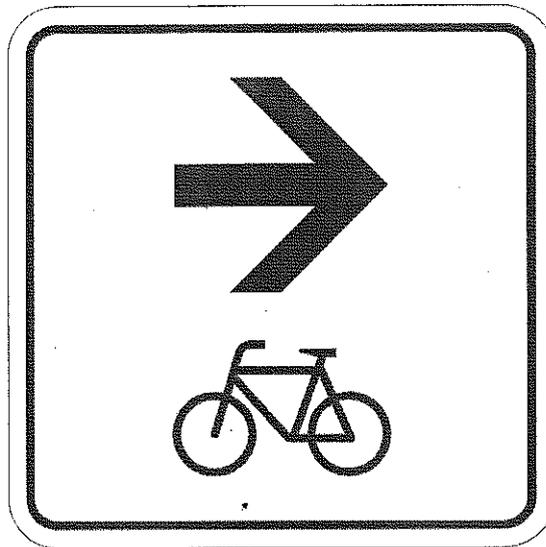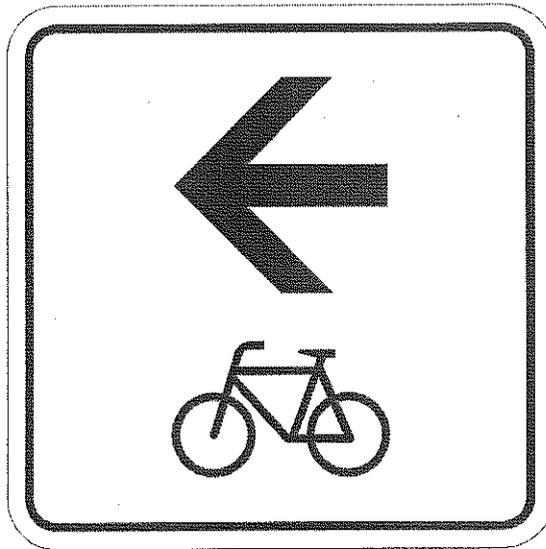

Schildhöhe:	300 mm	Schrifthöhe:	- mm	Schilddiagonale:	m	Dateien
Schildbreite:	300 mm	Eckradius:	28 mm	Schildfläche:	m <sup>2</sup>	
Grund:	weiß	Randbreite:	- mm	Pos. 1	RAD/Burgdorf/ 572787za cdr + uni	
Schrift und Rand:	rot	Kontraststreifen:	- mm			
Einsatz:		Weiteres				

	Auftrag-Nr.	572787	Maßstab 1:4	Auftraggeber:  <b>Stadt Burgdorf</b>
	gezeichnet	15.05.2006	Jacob	
	geprüft	15.05.2006	Schöbel	Farbabweichungen aus technischen Gründen sind möglich