Anlage 3

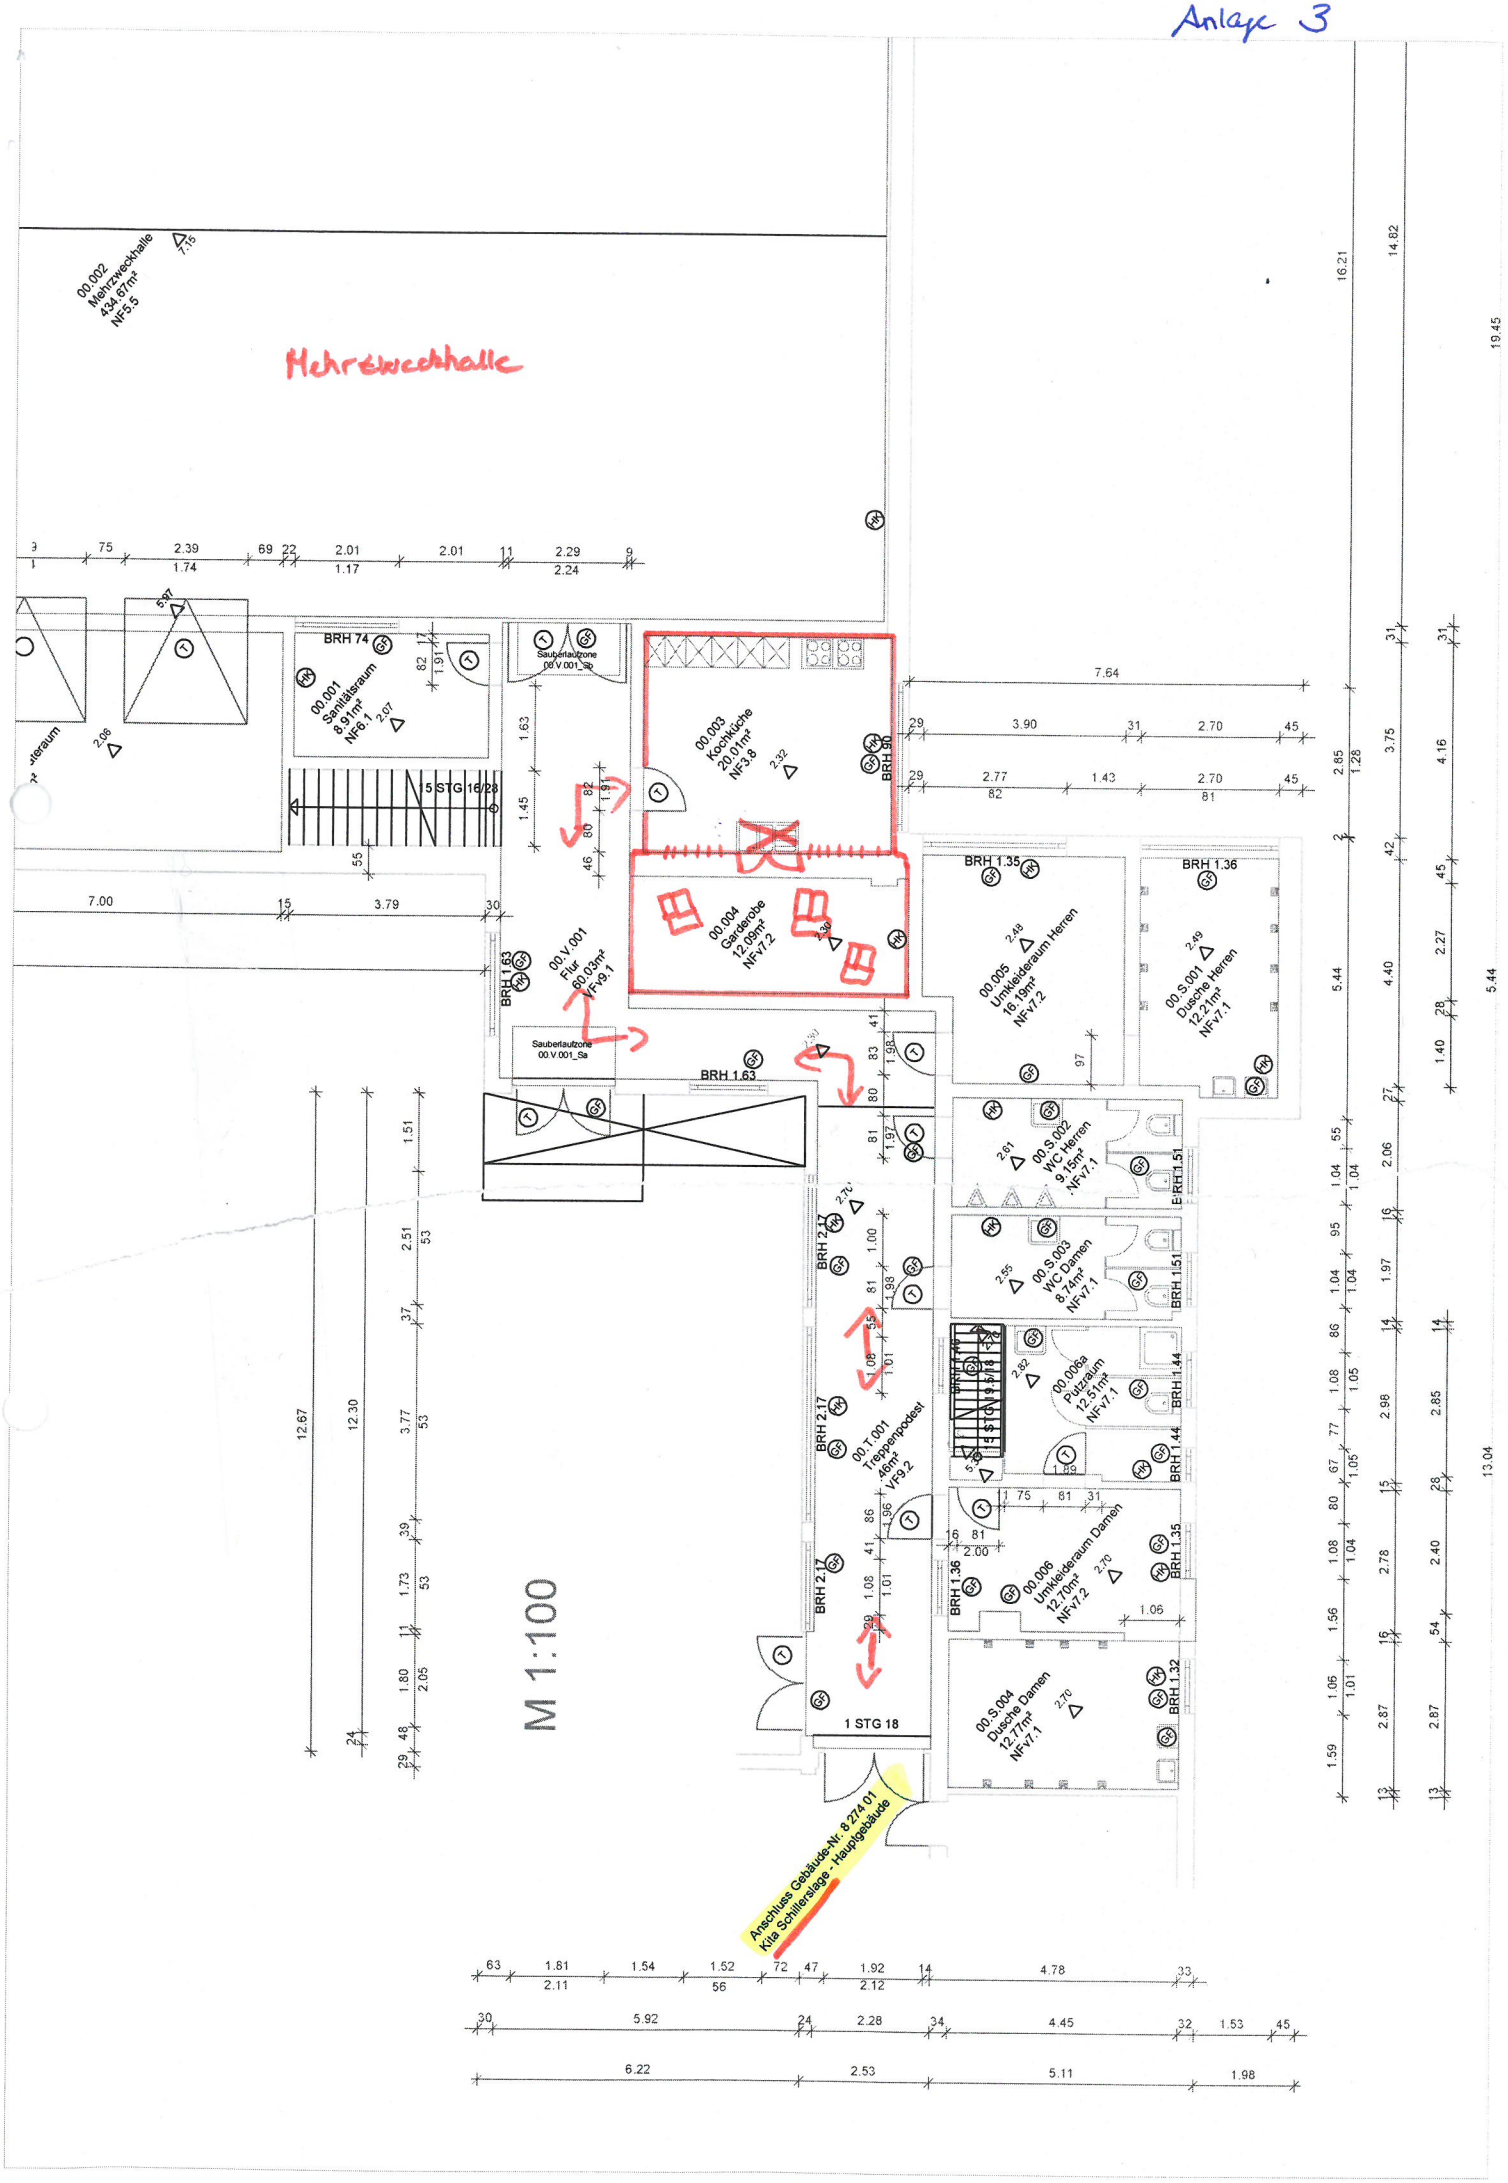
Mehrzweckhalle
00.002 Mehrzweckhalle 434.67m² NF5.5
BRH 74
00.001 Sanitätsraum 8.91m² NF6.1
5 STG 16/28
Sauberlautzone 00.V.001_Sa
00.003 Kochküche 20.01m² NF3.8
BRH 90
00.004 Garderobe 12.09m² NFv7.2
00.V.001 Flur 60.03m² VFv9.1
BRH 1.63
BRH 1.35
00.005 Umkleideraum Herren 16.19m² NFv7.2
BRH 1.36
00.S.001 Dusche Herren 12.21m² NFv7.1
00.S.002 WC Herren 9.15m² NFv7.1
BRH 1.51
00.S.003 WC Damen 8.74m² NFv7.1
00.006a Putzraum 12.51m² NFv7.1
BRH 1.44
BRH 2.17
00.T.001 Treppenpodest 46m² VF9.2
00.006 Umkleideraum Damen 12.70m² NFv7.2
00.S.004 Dusche Damen 12.77m² NFv7.1
BRH 1.32
1 STG 18
M 1:100
Anschluss Gebäude-Nr. 8 274 01 Kita Schillerslage - Hauptgebäude