


Kindergarten Waldweg Ehlershausen

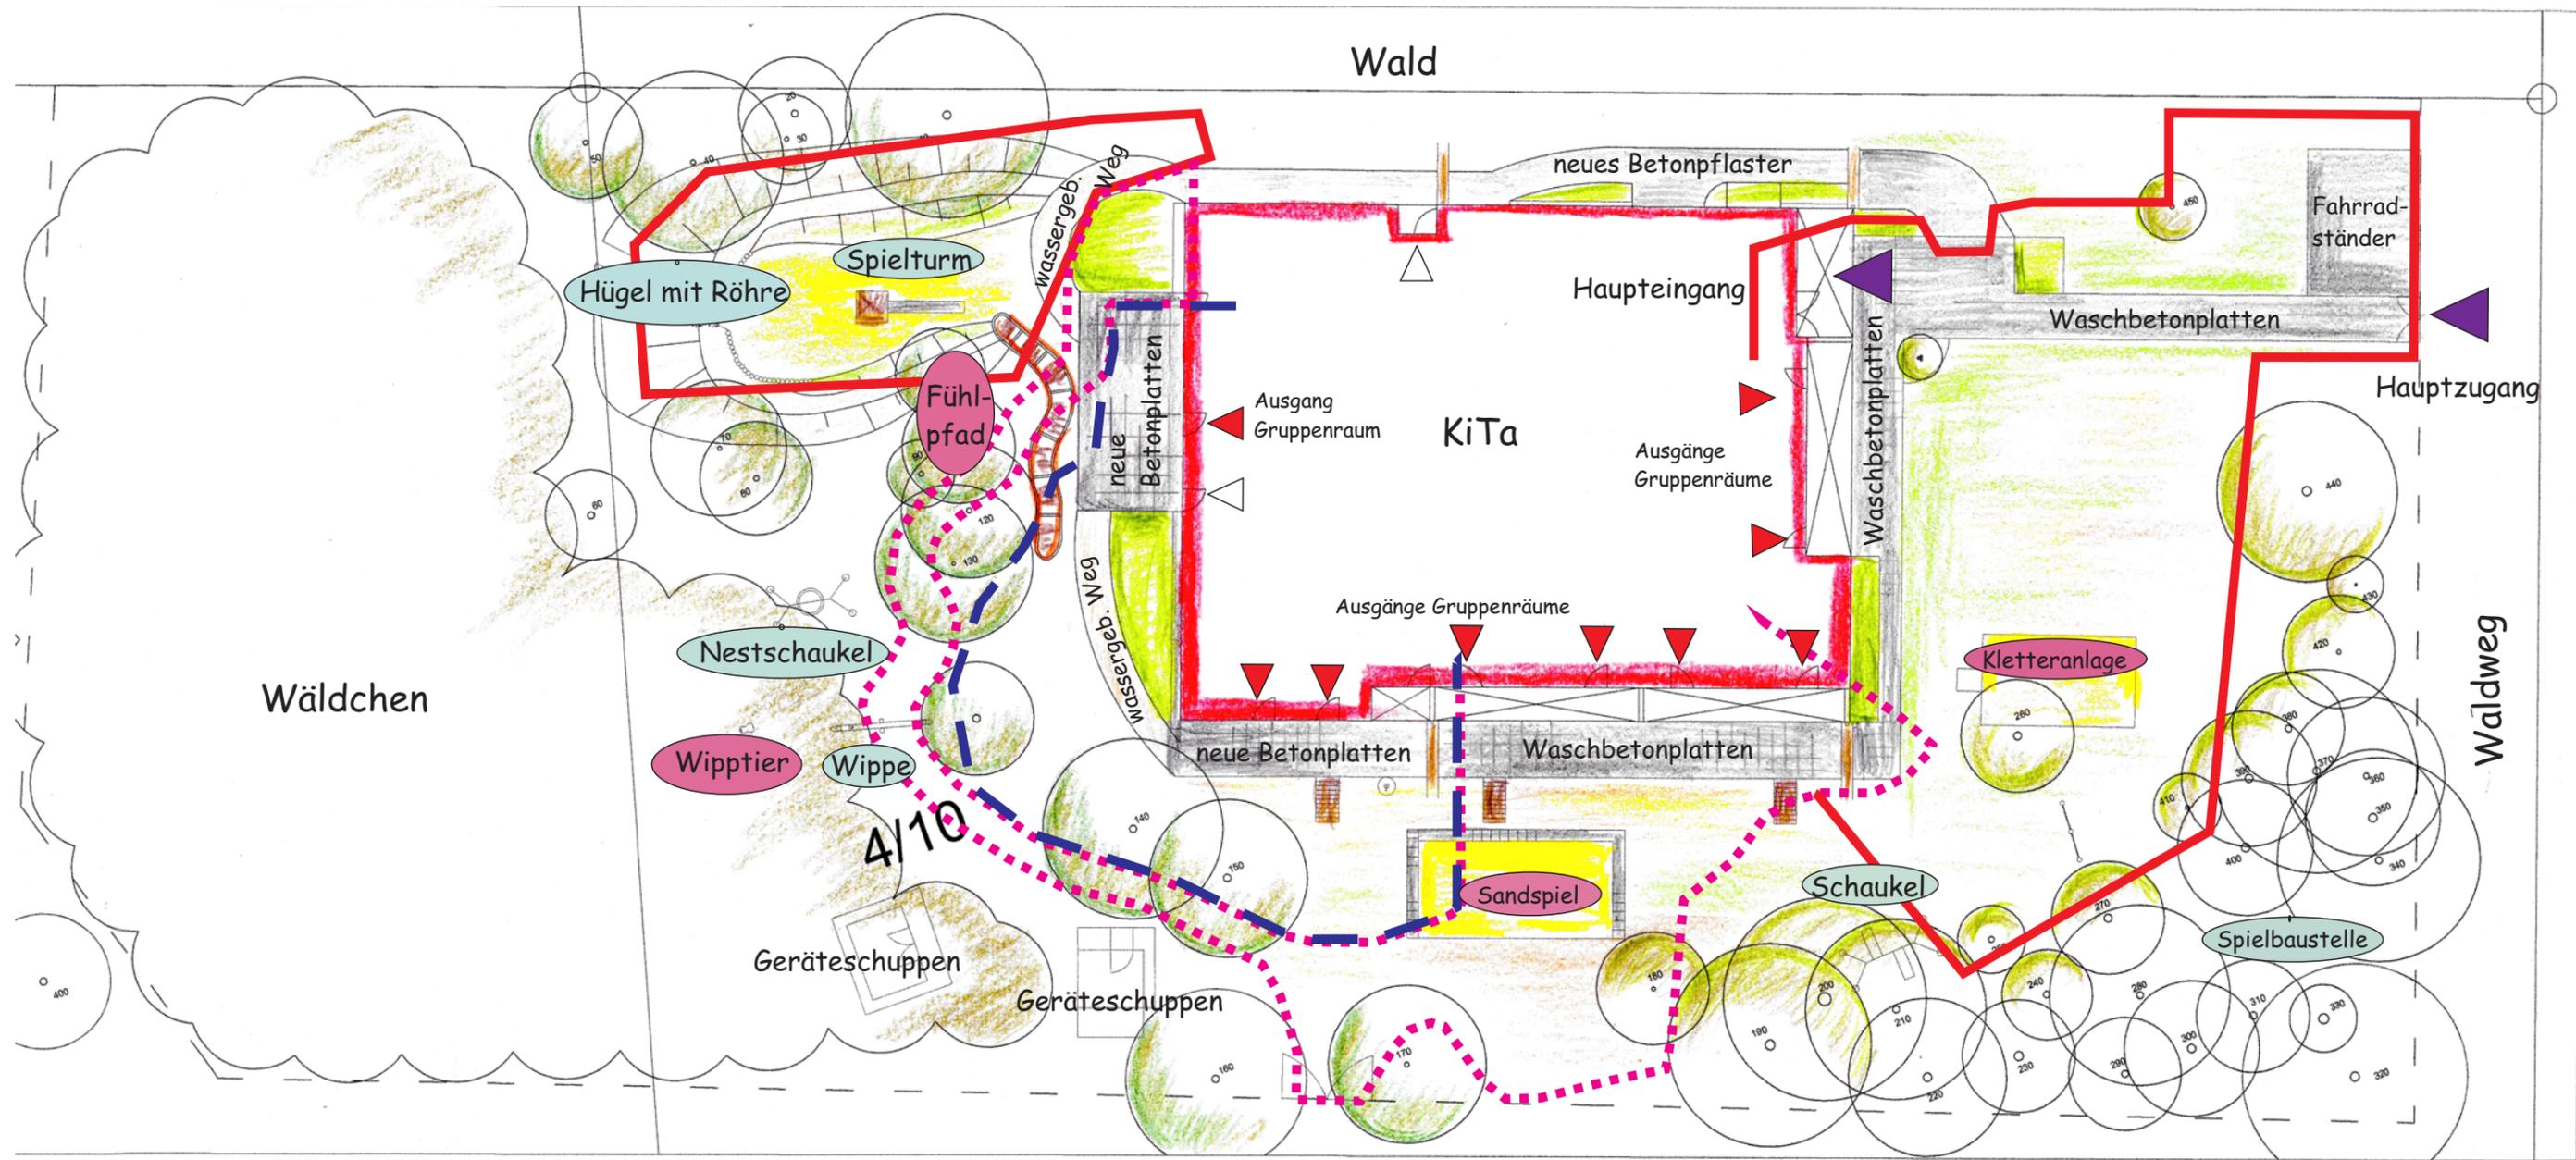

Vorhandene Spielgeräte / -inhalte

-  Wippe erhaltenswerte Spielgeräte/-inhalte z.T. aufwertungsbedürftig
-  Wippe Abgängige Spielgeräte/-inhalte

Geplante Bauabschnitte

- 1. BA  Krippenbereich
- 2. BA  zentrales Sandspiel + Fahrweg
- 3. BA  Eingang, Erneuerung Kletteranlage + Restarbeiten

Bauherr:  BURG DORF

Planung:  wendland
PÖLLER + KRIEBELL

Landschafts- und Freiraumplanung GbR
Seehorststraße 49
30175 Hannover Fax 0511-353 45 44

Projekt: Kindergarten Ehlershausen

Plan: Bestand Bauabschnitten

Plan-Nr.: 01 Größe: A3 Maßstab: 1:100 I.O.

Verzeichnispfad: X:\Projekte\Kita Ehlershausen\Zeichnungen\140915_Kita_Ehlershausen.cd

Bearbeitung:	Projektbearbeitung:	Planzeichnung:	Datum:
AW	AW/CK		13.11.2014