


# Kindergarten Waldweg Ehlershausen

- 1 Pflasterfläche für Karrencontainer
- 2 Neuer Weg zur KiTa aus bunten Beton- und Restepflasterbändern (Aufnahme abgängiger Waschbetonplatten + Reduzierung Wegebreite)
- 3 Bunte, kindgerechte Neugestaltung des Eingangsbereichs mit bunten Beton- und Restepflaster (Aufnahme abgängiger Waschbetonplatten)
- 4 Neue Terrassenfläche (verkleinert) mit bunten Beton- und Restepflaster u.-platten (Aufnahme abgängiger Waschbetonplatten) = Sitzen + Aufenthalt in Ruhe durch Abtrennung Fahrweg (Maßn. 5)
- 5 Anlage eines getrennten spannenden Fahrweges aus bunten Beton- und Restepflasterbändern mit Hügel + Brücke als Rundweg um die gesamte KiTa
- 6 Anlage einer 200 m<sup>2</sup> Spielwiese für den gesamten KiTa Bereich
- 7 Ersatz der abgängigen Spielkombinationsanlage
- 8 Hügel aus Bodenaushub für Fallschutzbereich Kombinationsanlage = Raumbildung + Trennung Spielbereiche
- 9 Baumstämme als ‚Markierung‘ des vorhandenen Baubereichs
- 10 Strauchgruppen zur Raumbildung und Gliederung zum Verstecken
- 11 Erhöhte Podeste mit Holzumrandung zum Spielen + Sitzen
- 12 Sandspielbereich mit Findlingen, Holzpalisaden + Holzpferd randlich mit Sitzstämmen begleitet
- 13 Abwechslungsreiche Abtrennung von KiTa Bereich + Krippenbereich mit gelegten Baumstämmen, Palisaden und Spielholzzaun (Vermeidung von ‚Eingesperrtsein‘)
- 14 Sonnensegel über Sandspielflächen
- 15 Ausstattung für Spielbereiche: Holzpferd, Sandbackhaus und Hexenhäuschen
- 16 Umgestaltung + Verkleinerung vorhandener Terrasse durch punktuelle Aufnahme von Platten und Austausch durch buntes Pflaster
- 17 Neues Gerätehaus für Krippenbereich
- 18 Anlage einer 80 m<sup>2</sup> Spielwiese für Krippenkinder durch Auflösung Beet + Weg
- 19 Brücke im Fahrweg
- 20 Aufwertung vorh. Spielgerät durch Hangelseil, Netzaufstieg und neuen Holzpodest
- 21 Sanierung des vorh. Hügels mit Boden und Einbau von gelegten und senkrecht gestellten Baumstämmen zum Sitzen und Balancieren

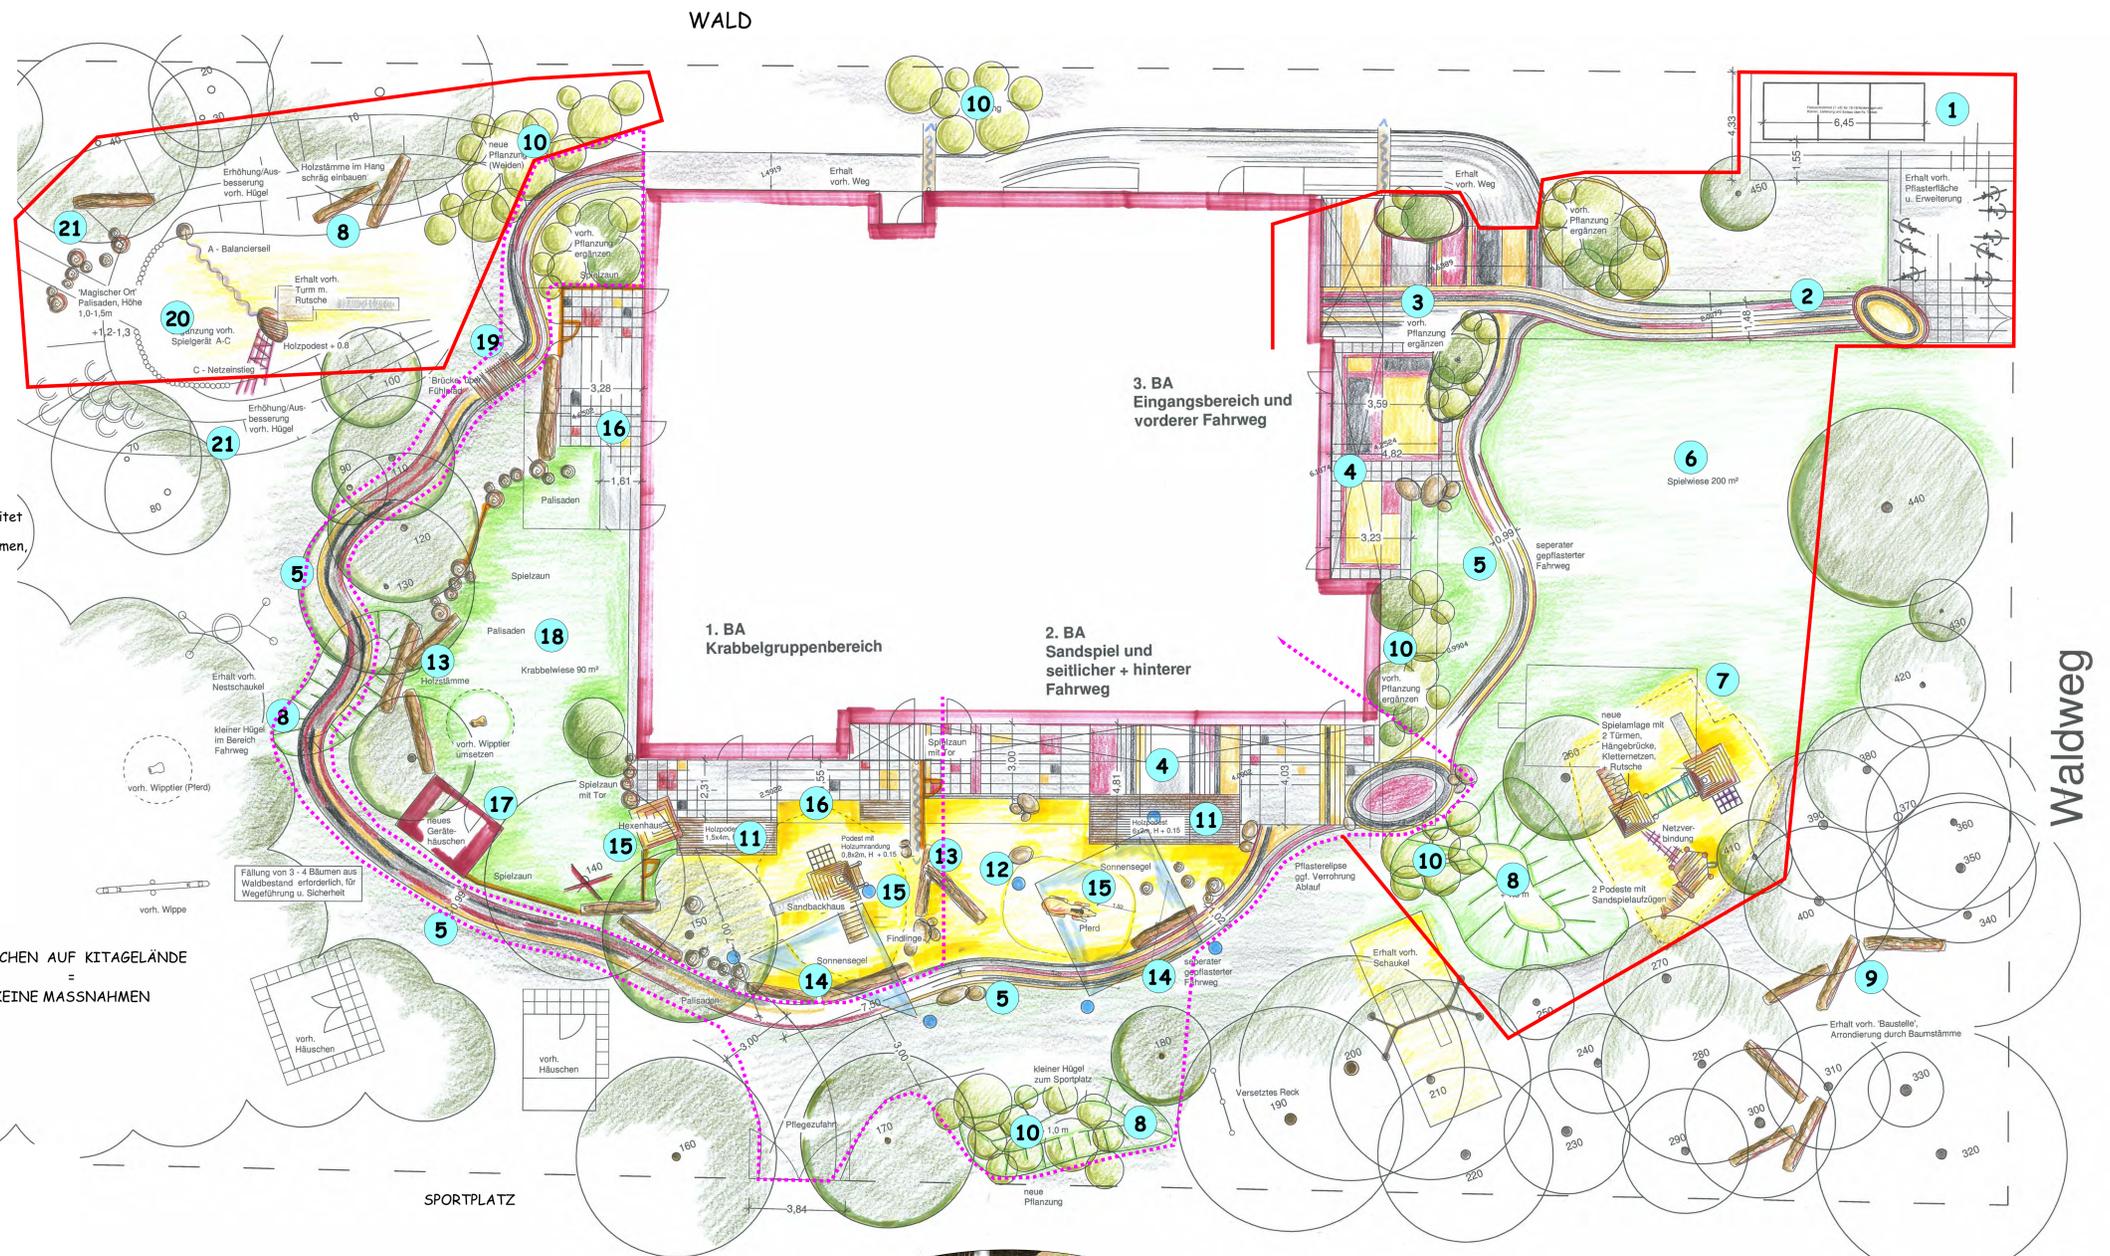

- ### Legende
- Bäume vorhanden (Nr. = Baumkataster Stadt Burgdorf)
  - Bäume Fällung
  - Wald (Kiefern + Birken) vorhanden
  - Strauchgruppen vorhanden
  - Baumstämme, gelegt
  - Palisaden, senkrecht
  - Findlinge
  - Bodenmodellierung
  - Rasen - / Wiesenfläche
  - Sand
  - Platten 40/40
  - Betonpflaster 20/10 grau, vorhanden
  - Betonpflaster 20/10 farbig - neu
  - Holzdecks-/podeste



Beispiel Pflasterweg



Beispiel Beschäftigung mit gelegten Baumstämmen



Beispiel Abgrenzungszaun



Beispiel Sandbackhaus für Krippenbereich



Bauherr: **BURGDORF**

Planung: **wendland pötter · kriebelt**

Landschafts- und Freiraumplanung GbR  
Seelhorststraße 40  
30175 Hannover  
Tel.: 0511-353 45 54  
Fax: 0511-353 45 44

Projekt: **Kindergarten Ehlershausen**

Plan: **Entwurf**

Plan-Nr.: 02      Größe: A0      Maßstab: 1 : 100

Verzeichnispfad: X:\Projekte\Kita Ehlershausen\Zeichnungen\140915\_Kita\_Ehlershausen.cdr

Bearbeitung:	Projektbearbeitung:	Planzeichnung:	Datum:
AW	AW/CK		17.09.2014