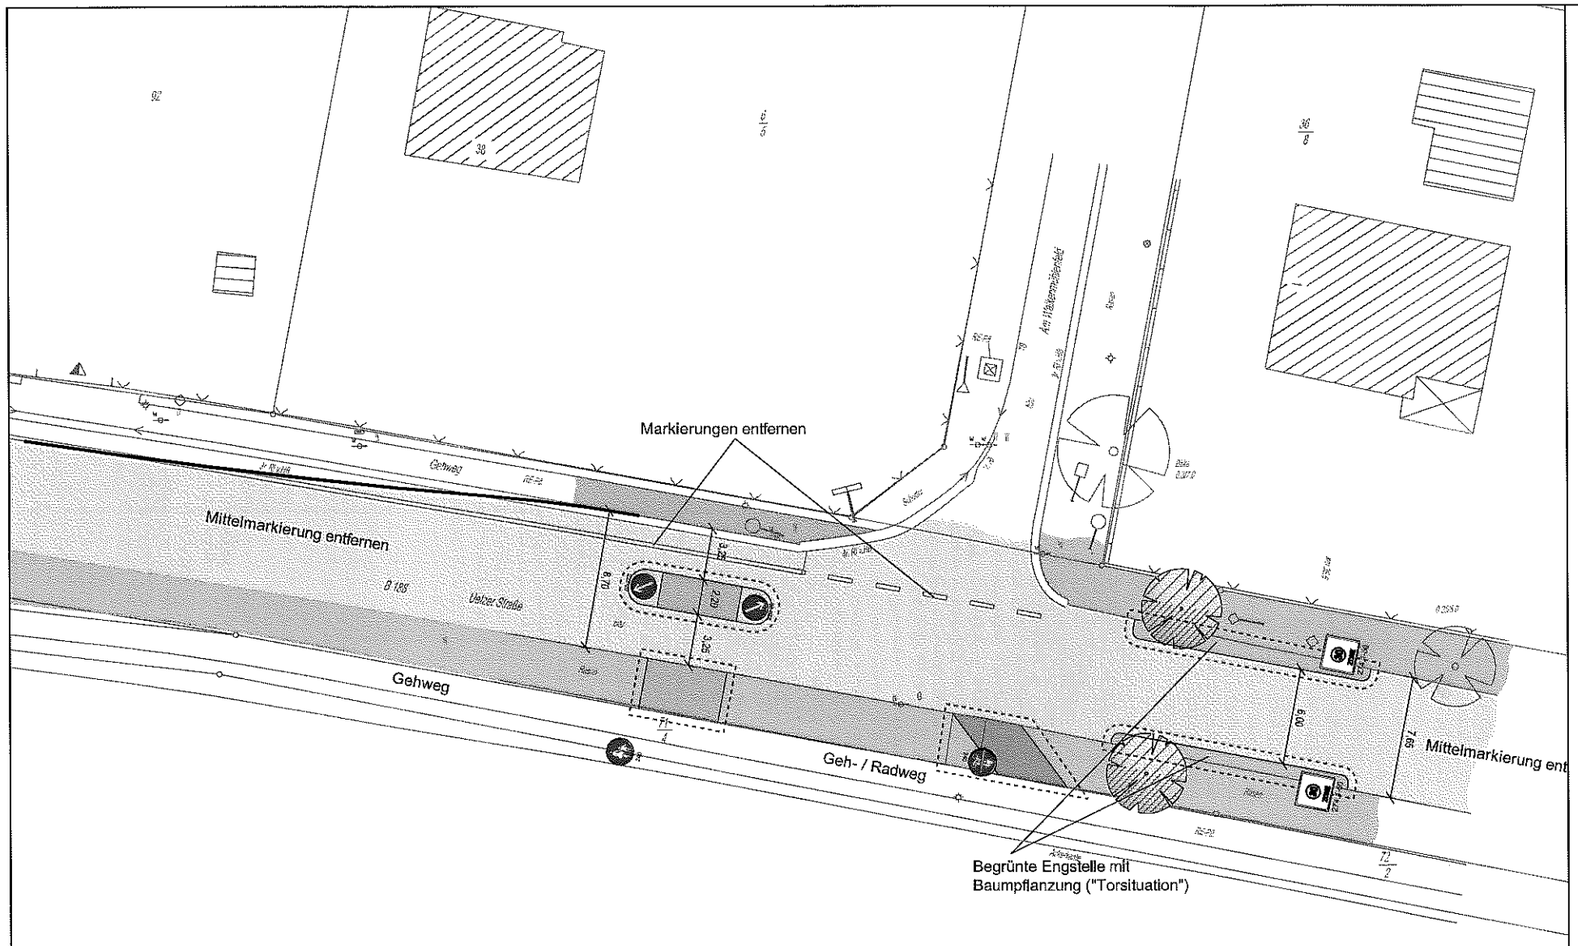

- Fahrbahn (neu)
- Gehweg
- Grundstückszufahrt
- Bushaltestelle
- Grünfläche
- Umbaubereich

Anlage 4

Grundlage:
ALK und Vermessung
(Ausschnitt)
Maße sind vor Ort zu überprüfen

Nr.	Art der Änderung	Datum	Name
1			

Maßstab ~~1:250~~ ohne

Bearbeiter: Mz/Sch

Gezeichnet: Sch

Geprüft: Mz

Datum: 05.01.2007

Projekt: P 1498

Stadt Burgdorf

Ortsteil Hülptingsen
östl. Ortseingang
Mittelinsel

PGT Planungsgemeinschaft Dr.-Ing. Walter Theine
Sedanstraße 48
30161 Hannover
Telefon: (0511) 38 39 40
Telefax: (0511) 33 22 82
Benzstraße 7a
14482 Potsdam
Telefon: (0331) 747 13-0
Telefax: (0331) 747 13-20

BURGDORF

Datei: 1498 Vorentwurf LP Hülptingsen 070105.dwg