Anlage 2

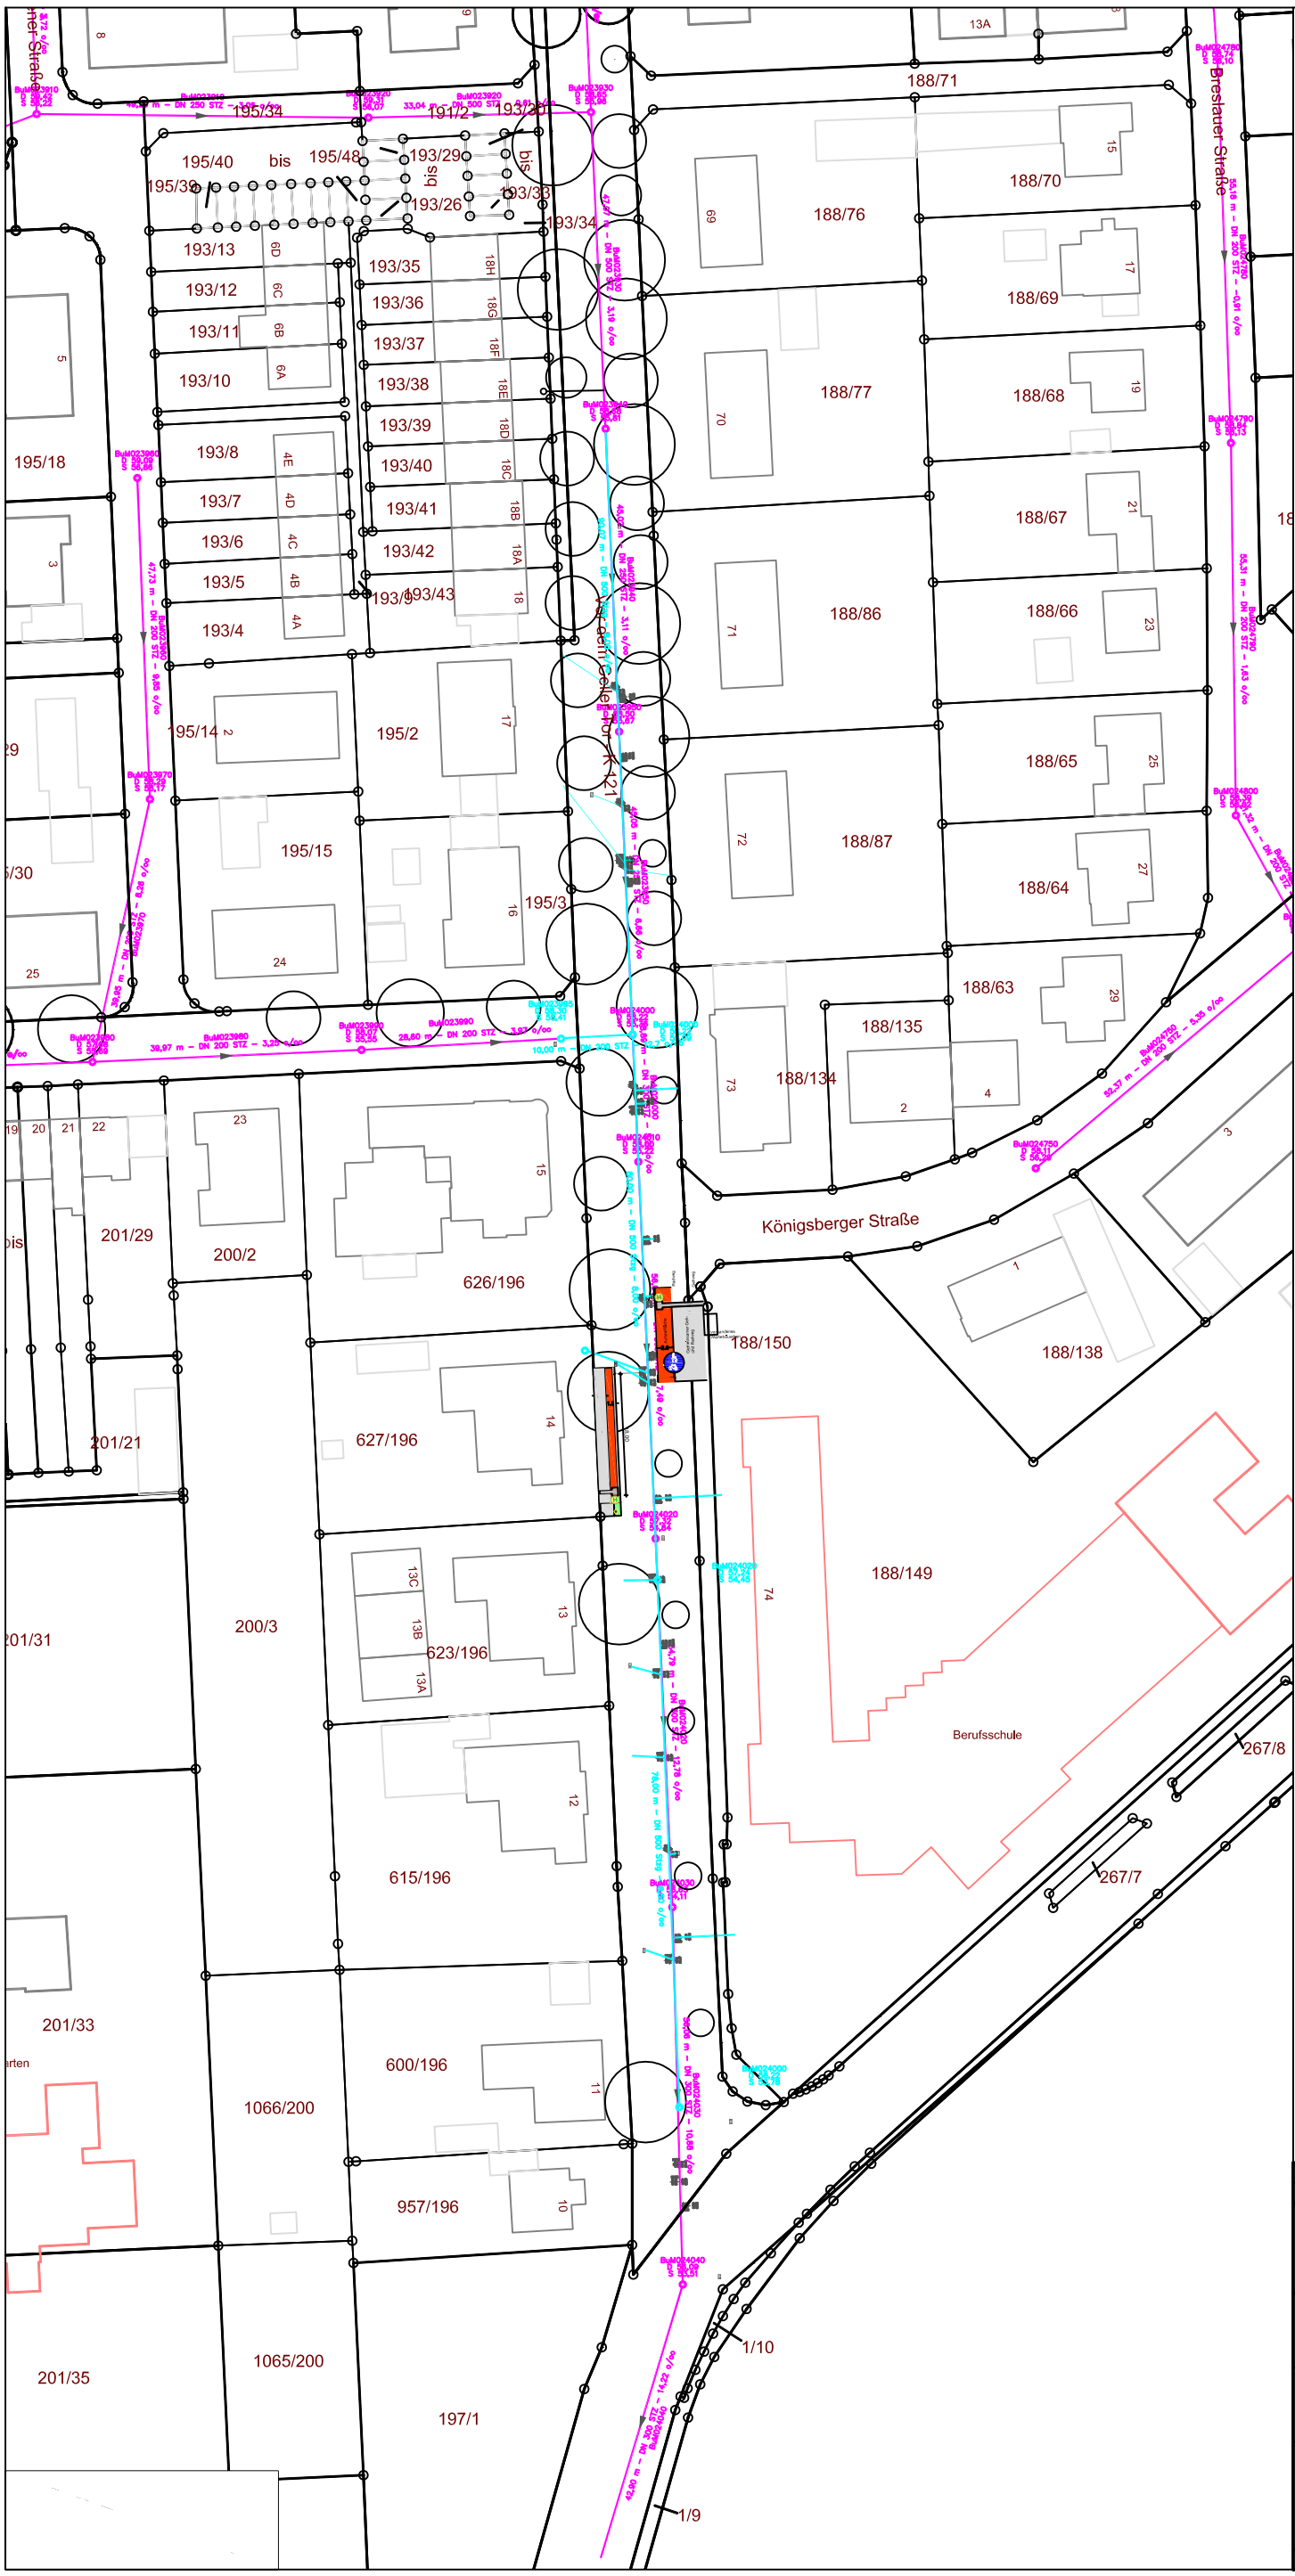

Legende:

- geplanter Mischwasserkanal
- vorhandener Mischwasserkanal

Änderung:	Bezeichnung:	erstellt:	Datum:

Stadt Burgdorf
Tiefbauabteilung

Erneuerung Mischwasserkanal
Vor dem Celler Tor Mitte
Lageplan

Projekt-Nr.: 642-60-94

Maßstab:	bearbeitet:	War	26.01.2015	Blatt-Nr.:
1:1000	gezeichnet:	War	26.01.2015	2

Aufgestellt:
Stadt Burgdorf
Tiefbauabteilung
V. d. hann. Tor 27
31303 Burgdorf

Burgdorf, den 26.01.2015

Blattgröße: DIN A3