Markierung und Beschilderung

Schmalstrich (S) = 0,15m / 0,12m

Breitstrich (B) = 0,30m / 0,25m

Unterbrochener Schmalstrich (S X/Y) — x y x

Unterbrochener Breitstrich (B X/Y) — x y x

Demarkierung von Schmal- / Breitstrich

Z 1000-31 — Zusatzzeichen vorhanden

Z 1022-10 — Zusatzzeichen Neu

Z 306 — Verkehrszeichen vorhanden

Z 306 — Verkehrszeichen Neu

Schildstandort vorhanden

Schildstandort neu

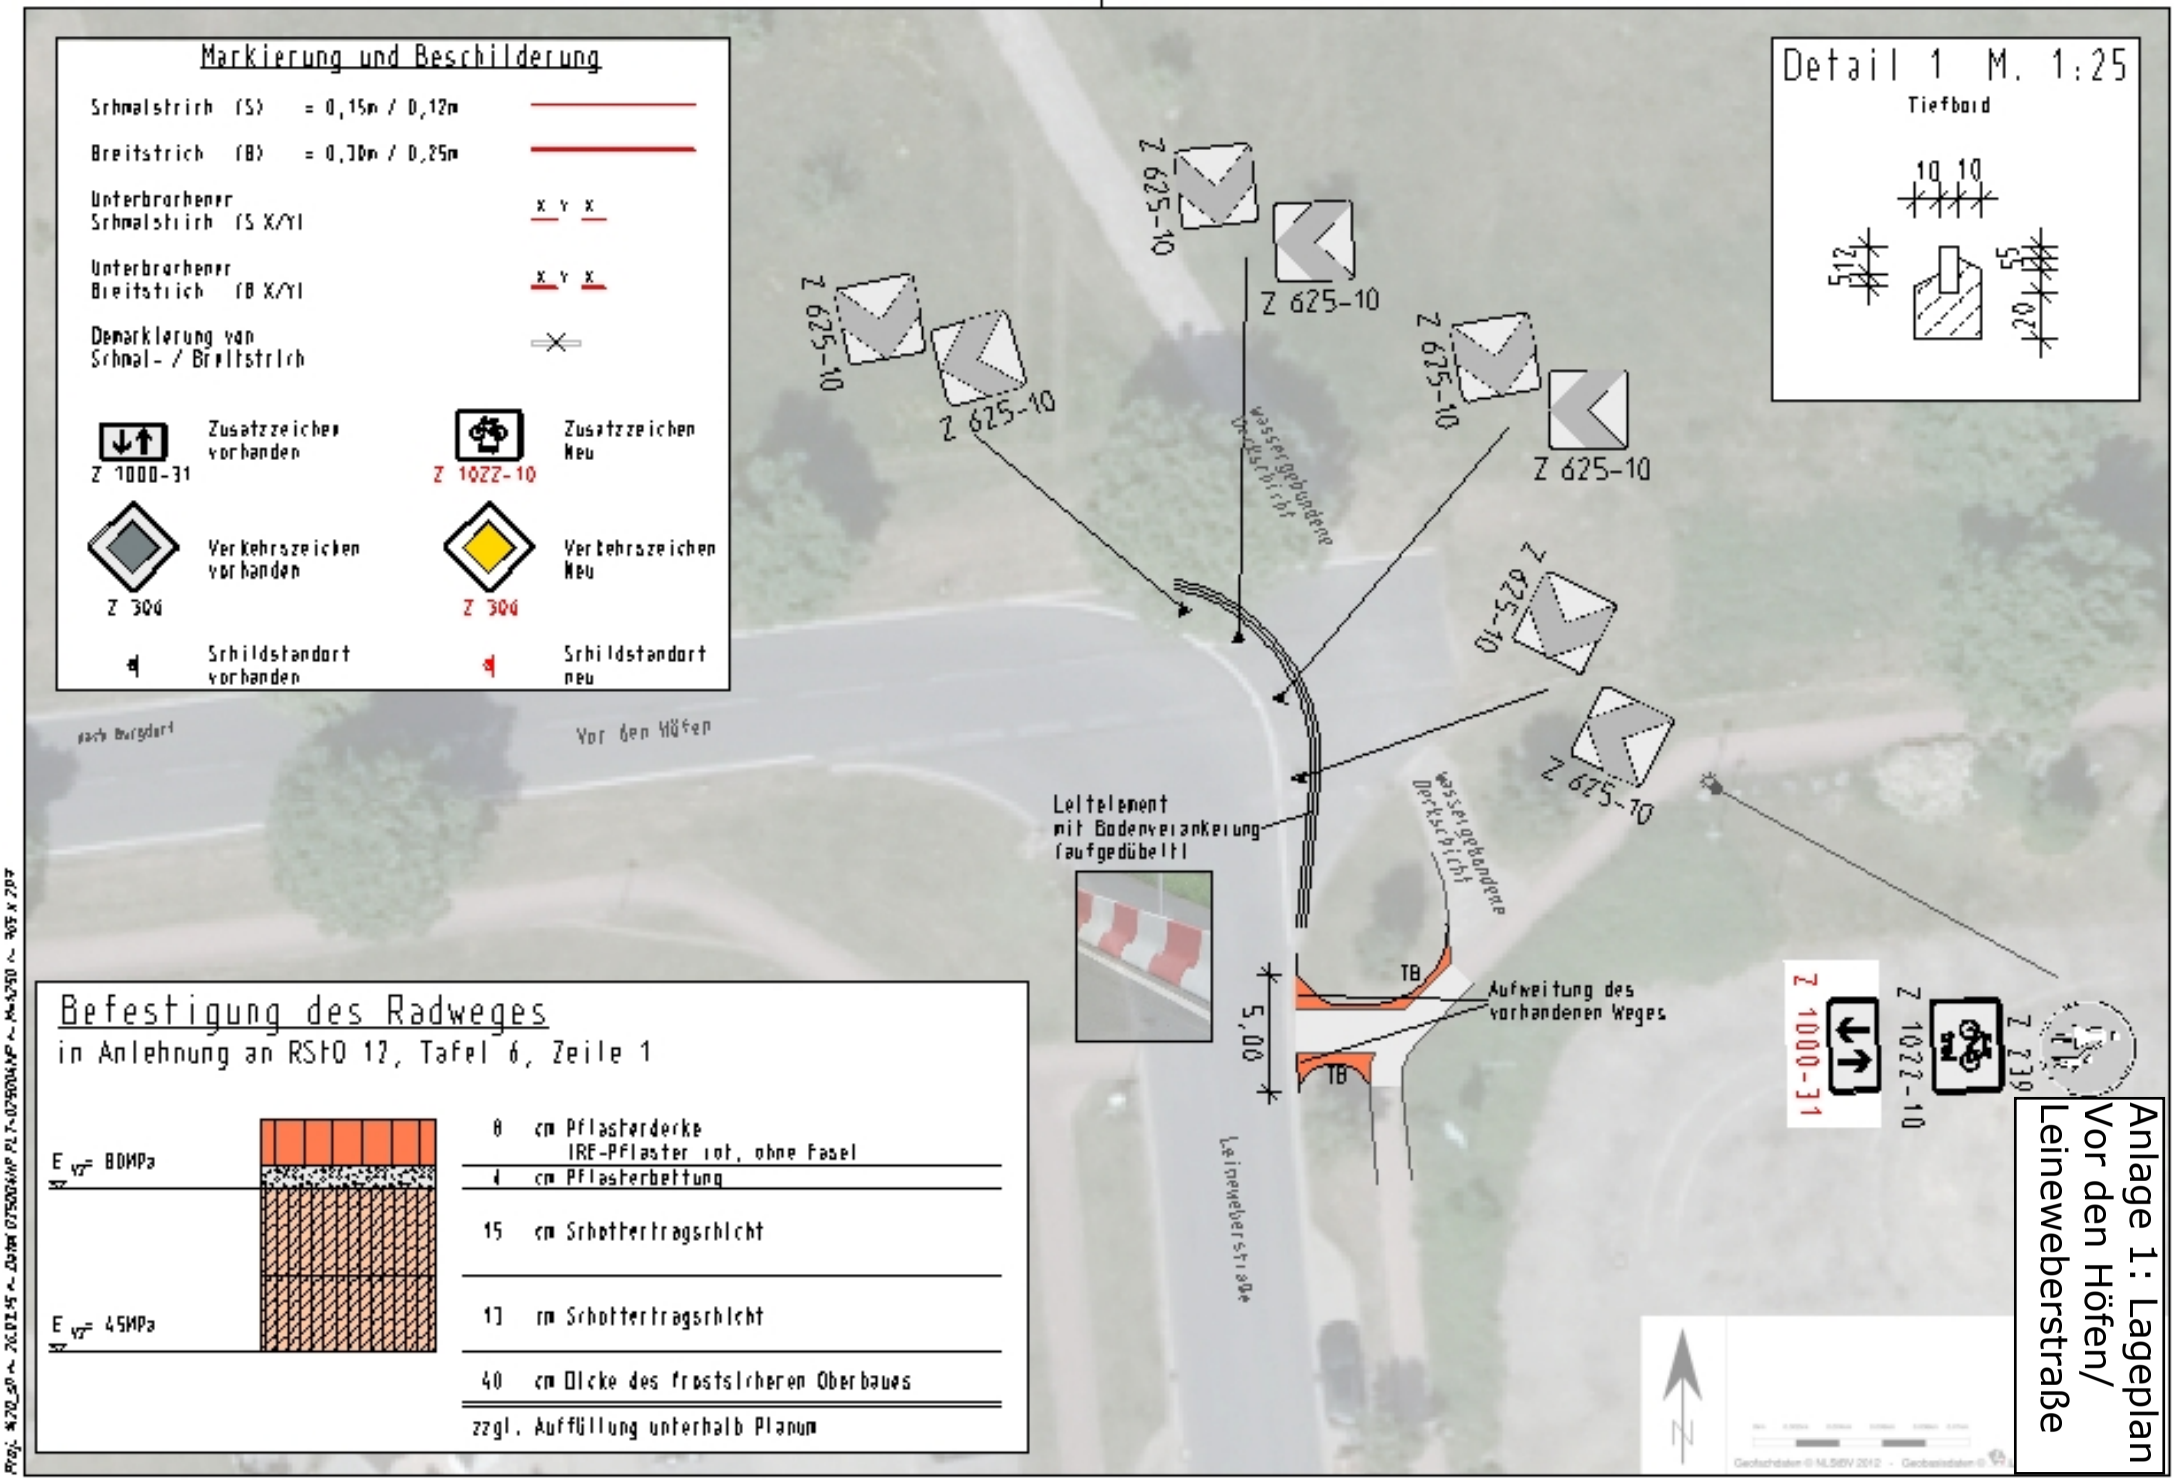

Befestigung des Radweges

in Anlehnung an RStO 12, Tafel 6, Zeile 1

E_{v2} = 80MPa

E_{v2} = 45MPa

8	cm Pflasterdecke IRE-Pflaster rot, ohne Fasel
4	cm Pflasterbettung
15	cm Schottertragsschicht
13	cm Schottertragsschicht
40	cm Dicke des frostsicheren Oberbaues

zzgl. Auffüllung unterhalb Planum

Anlage 1: Lageplan Vor den Höfen/ Leineweberstraße