


Regelquerschnitt A3-A3

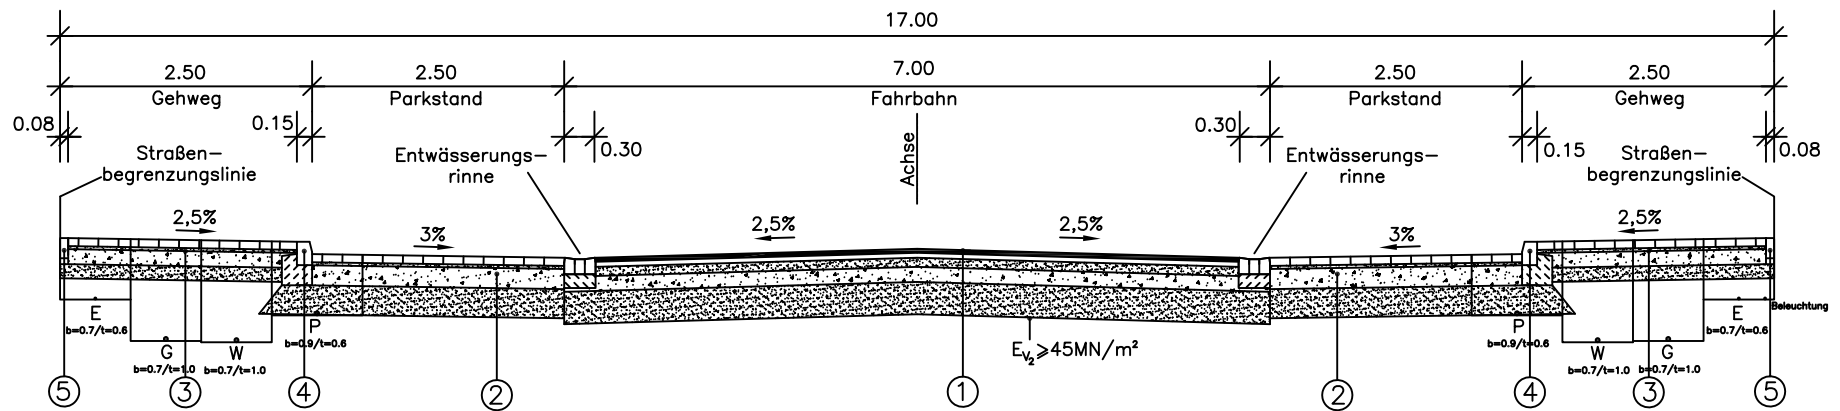

Stadt Burgdorf Tiefbauabteilung				
Gewerbepark Burgdorf Nordwest 2. Bauabschnitt Regelquerschnitt A3 - A3				Proj 642-6
Maßstab: ohne	bearbeitet:	War	13.03.2015	Blat
	gezeichnet:	War	13.03.2015	
Aufgestellt: Stadt Burgdorf Tiefbauabteilung V. d. hahn, Tor 27 31303 Burgdorf	Burgdorf, den 13.03.2015			Anlage 4.1
Blattr				