


Regelquerschnitt B3-B3

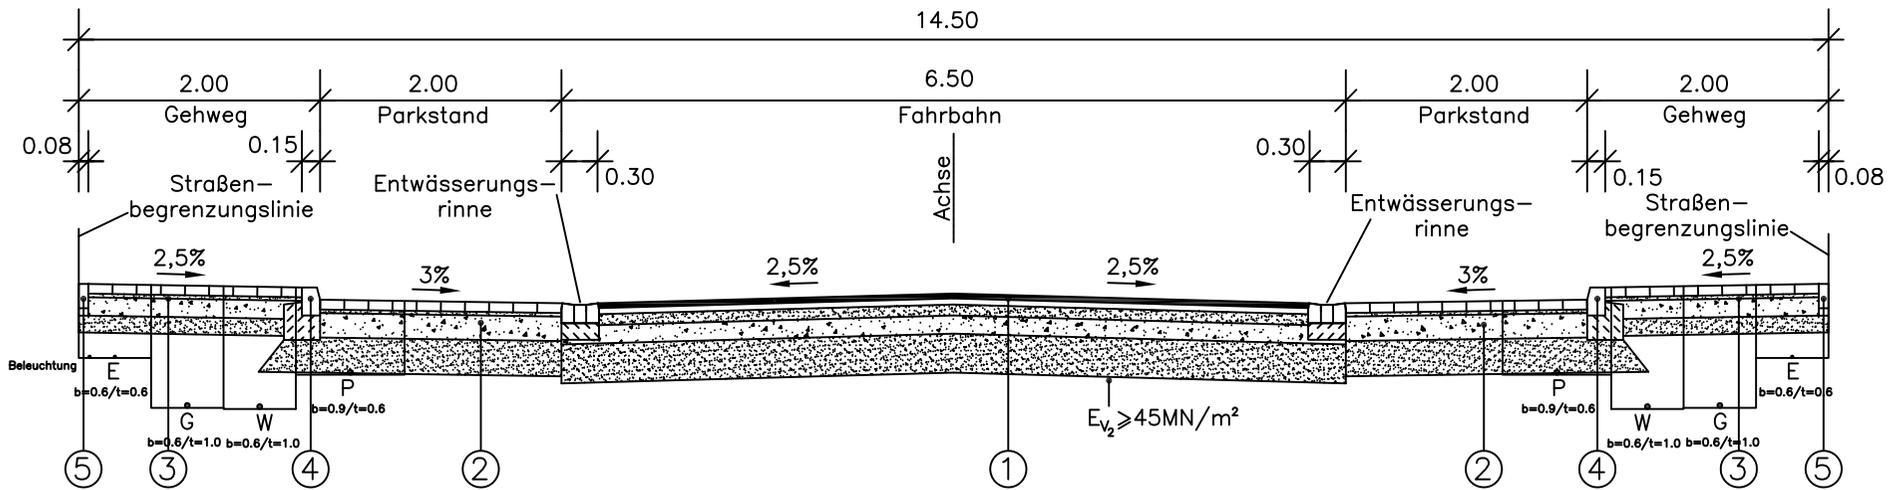

Stadt Burgdorf Tiefbauabteilung				 BURGDORF
Gewerbepark Burgdorf Nordwest 2. Bauabschnitt Regelquerschnitt B3 - B3				
Maßstab:	ohne	bearbeitet:	War 13.03.2015	Projekt 642-60- Blatt-N
		gezeichnet:	War 13.03.2015	
Aufgestellt:		Burgdorf, den 13.03.2015		
Stadt Burgdorf Tiefbauabteilung V. d. hann. Tor 27 31303 Burgdorf				

Anlage 4.2