


Regelquerschnitt FR-FR

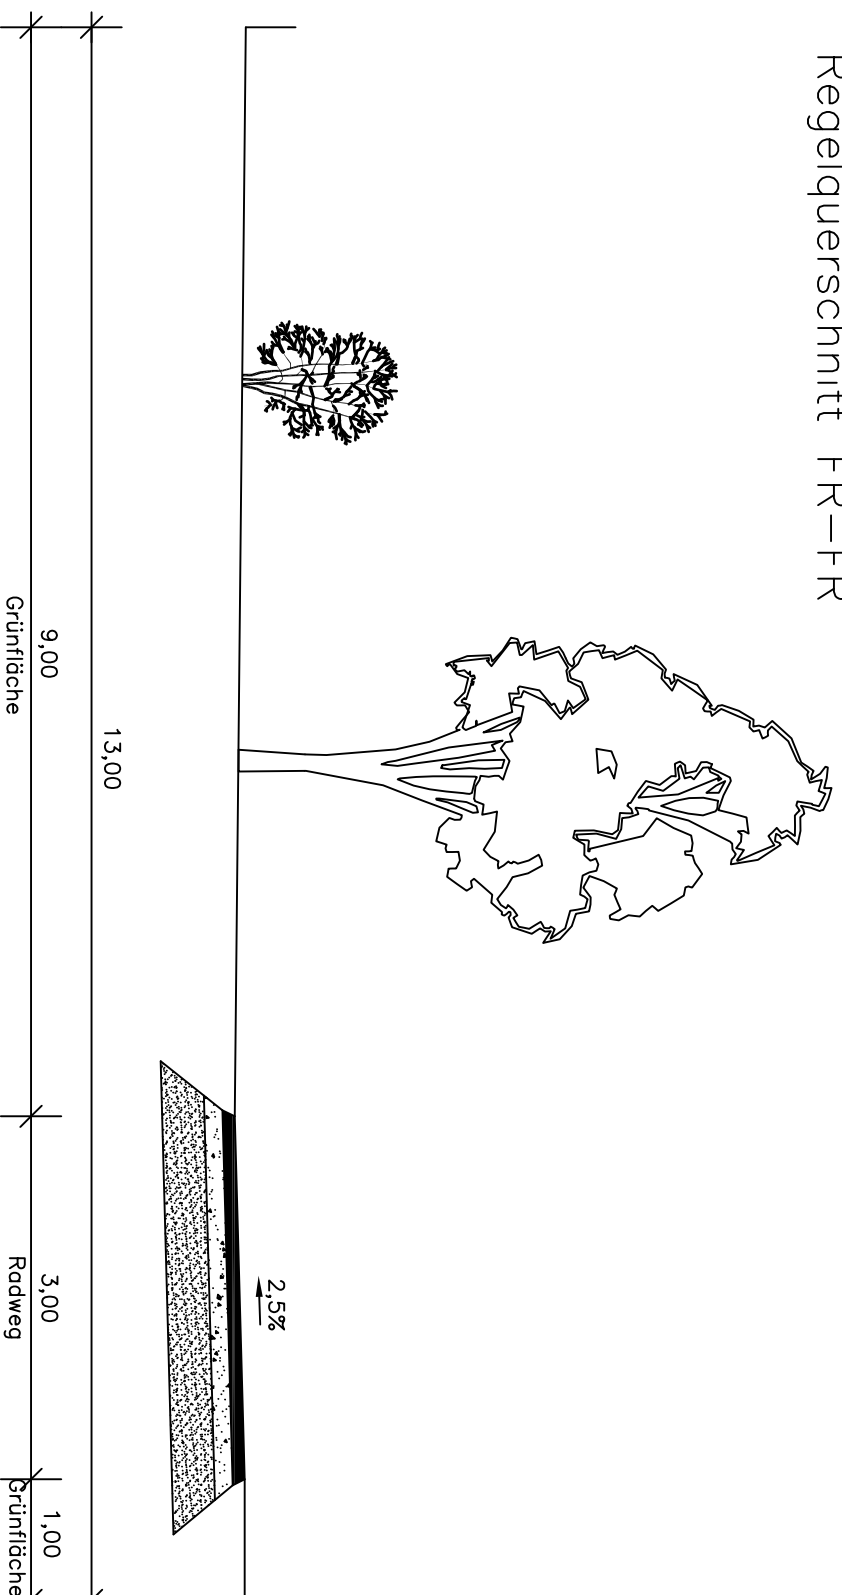

Stadt Burgdorf
Tiefbauabteilung



Gewerbepark Burgdorf Nordwest 2: Bauabschnitt
Regelquerschnitt FR - FR

Prüfung
G42-4

Maßstab:	ohne	bearbeitet:	Var	13.03.2015
		gezeichnet:	Var	13.03.2015

Aufgestellt: Burgdorf, den 13.03.2015

Stadt Burgdorf
Tiefbauabteilung
V. d. Hann.-Tor 27
31303 Burgdorf