


Legende

- frei
- verkauft
- Interessenten vorhanden
- reserviert
- zur Zeit nicht verfügbar

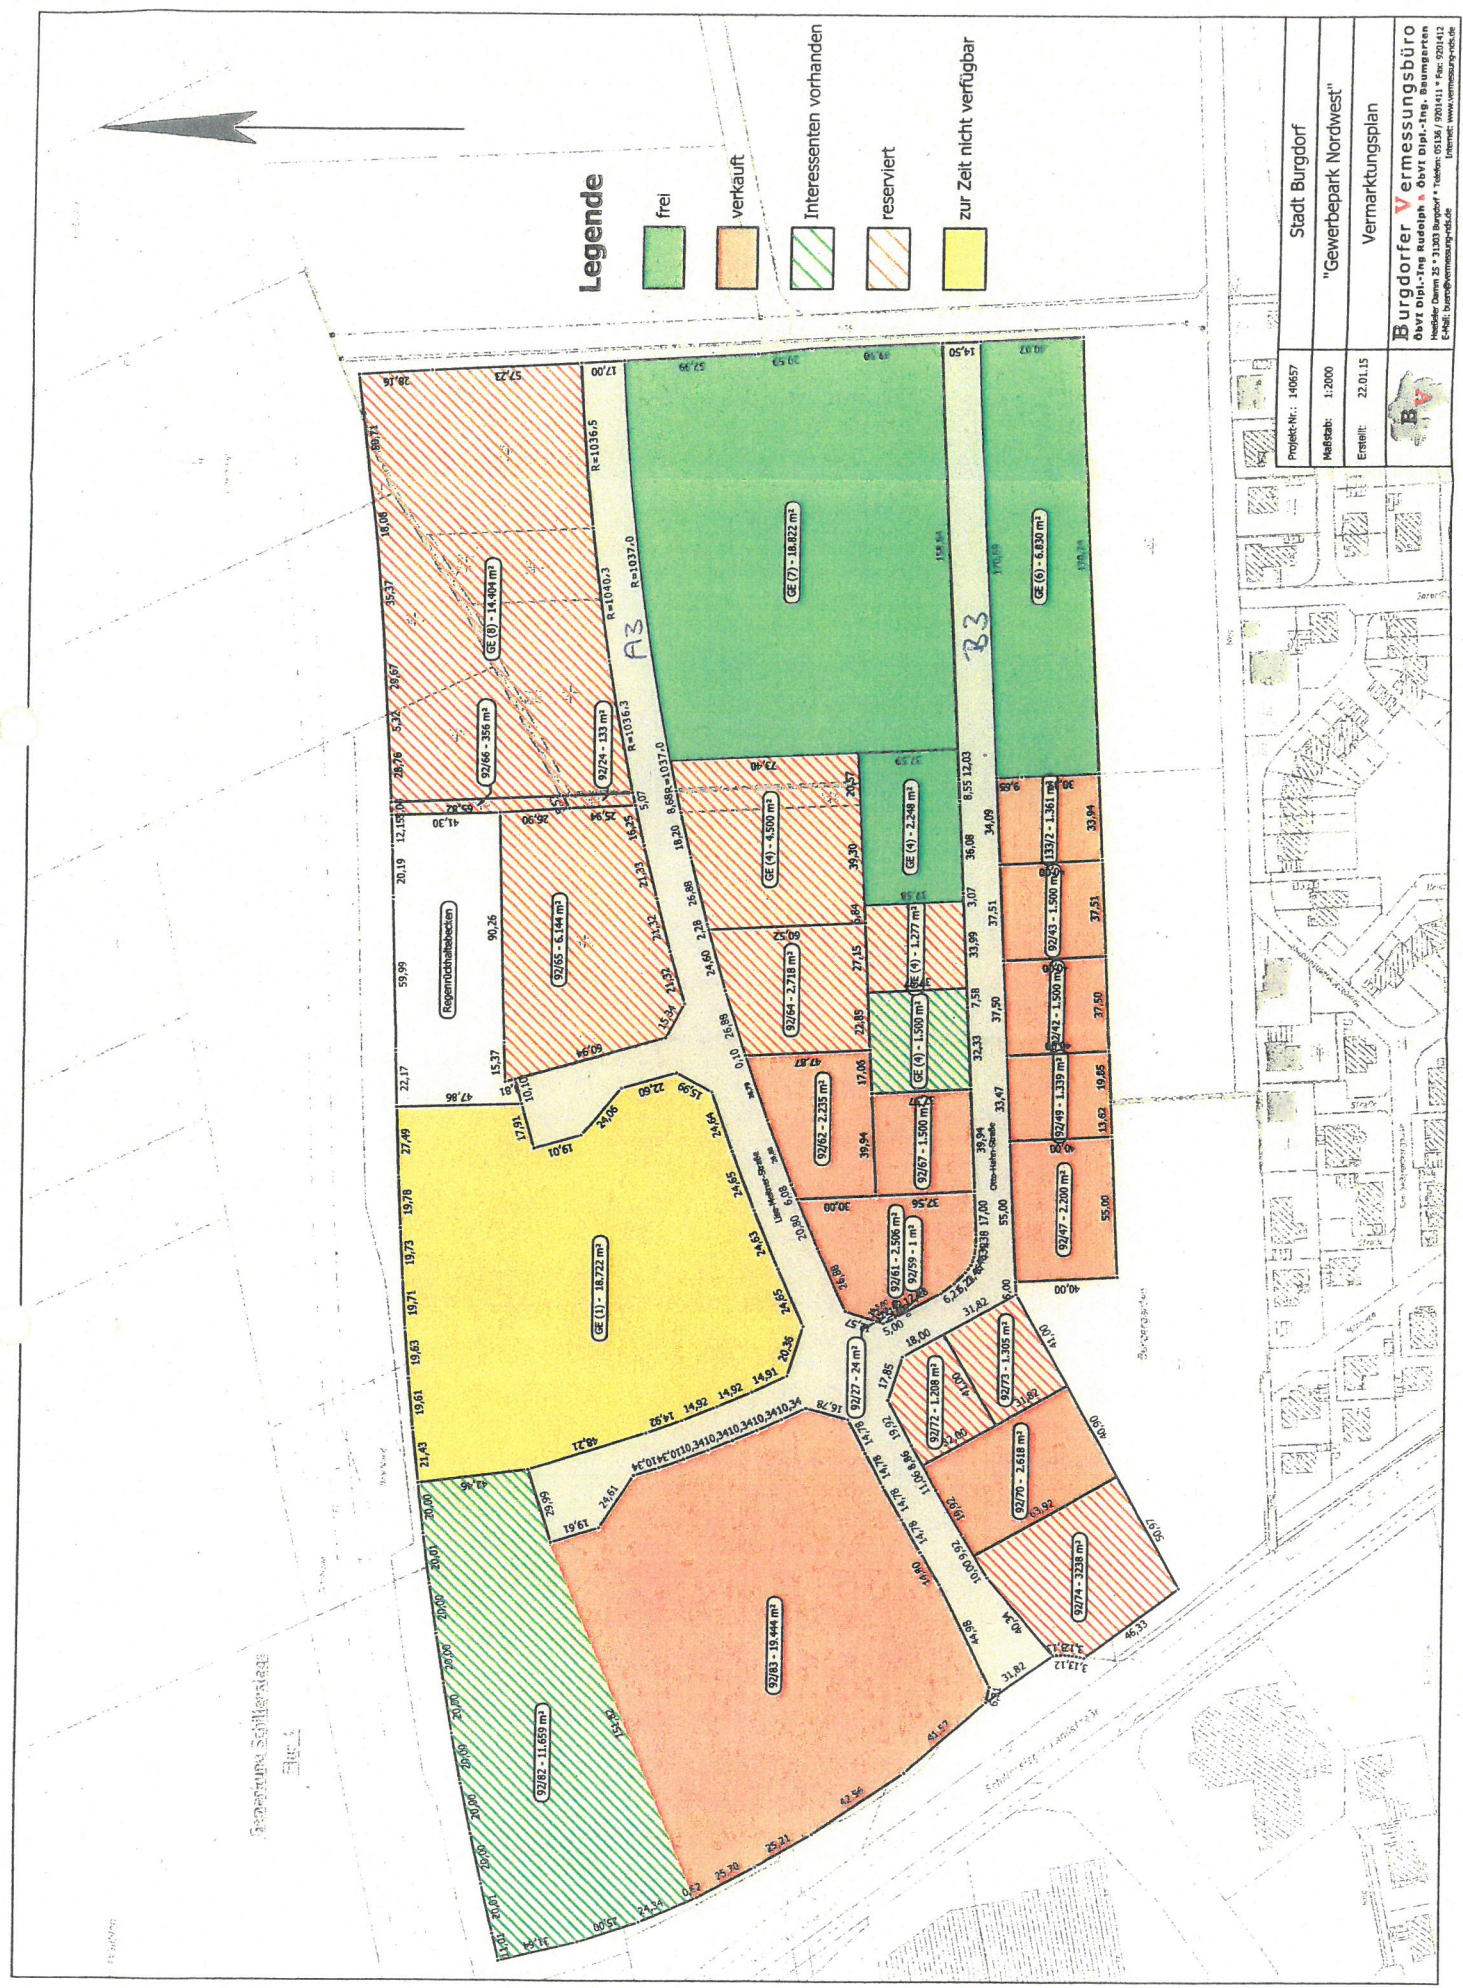

Projekt-Nr.: 140657	Stadt Burgdorf
Maßstab: 1:2000	"Gewerbepark Nordwest"
Erstellt: 22.01.15	Vermerkungsplan
	Burgdorfer Vermessungsbüro Obvt. Dipl.-Ing. Rudolph • Obvt. Dipl.-Ing. Bismarck Hauptstr. 25 • 31303 Burgdorf • Telefon: 05131 / 2001-100 E-Mail: bureau@vermessungsbuero.de Internet: www.vermessungsbuero.de

Vergleich Erschließungsanlage 1. Bauabschnitt und 2. Bauabschnitt Gewerbepark NordWest

	beitragsfähiger Aufwand	umlagefähiger Aufwand	Maßstabswert	€/qm
bisheriger Beitragssatz für die Ablösevereinbarungen gemäß der Kalkulation vom 02.02.2012	2027545,82	1824791,24	345866	5,2760064
Beitragssatz nach jetziger Kalkulation bei einzelner Betrachtung des 1. Bauabschnittes	1.929.412,72 €	1.736.471,45 €	352573,5	4,925133194
Beitragssatz nach jetziger Kalkulation bei einzelner Betrachtung des 2. Bauabschnittes	1.108.204,81 €	997.384,33 €	161041	6,19335653
Beitragssatz bei der Erweiterung der Erschließungseinheit	3.037.617,53 €	2.733.855,78 €	513614,5	5,322777642

08.03.15

AB