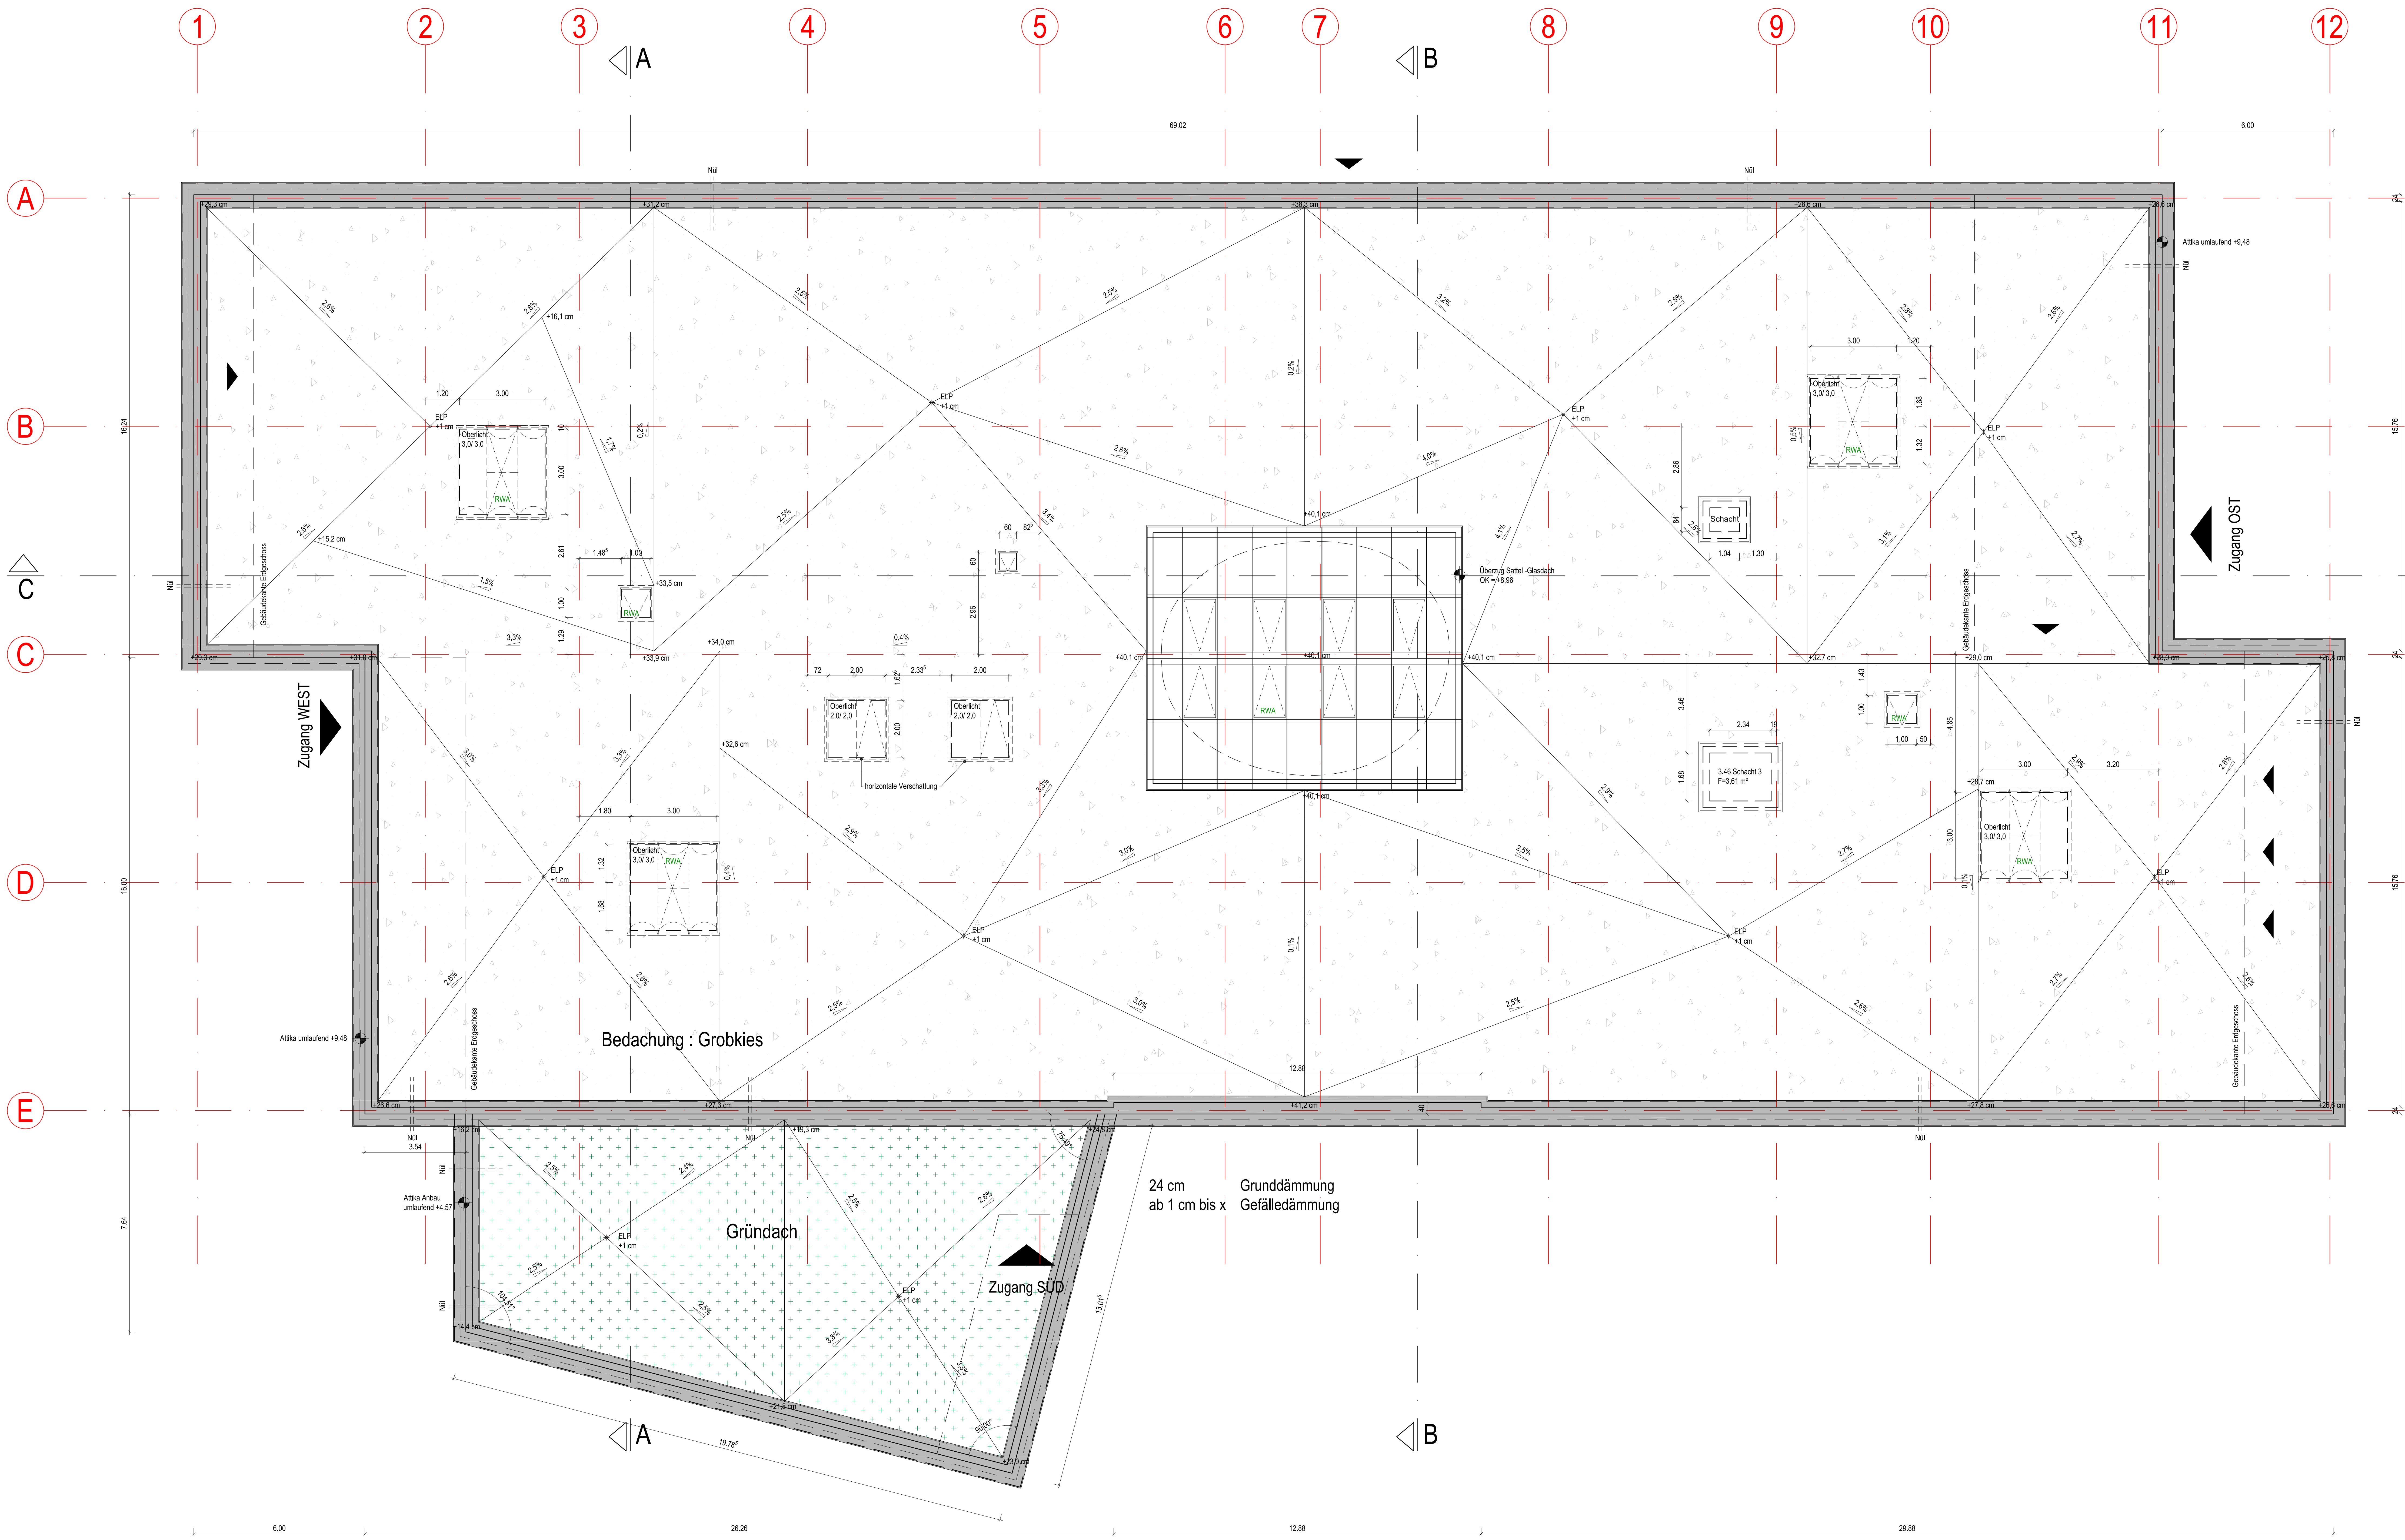

Zeichnungslegende

RAUMNUMMER	
RAUMBEZEICHNUNG	
Grundfläche	Umfang
Geschosshöhe	Raumhöhe licht
Fussbodenbelag/ Oberbelag	
Wandbelag/ Aufbau	
Deckenbelag/ AHD	

Türnr.
Brands. Schall.
Bemerkungen

🟨	F30 - feuerhemmend
🟥	F90 - feuerbeständig
🟩	Brandschutzeigenschaften
▭	Grundstücksgrenze
⊕	Höhenangaben
▭	Gebäudeachsen
▨	Mauerwerk
▨	Stahlbeton
▨	Trockenbau
FE/T	Fenster-/ Türbezeichnung
BrH	Brüstungshöhen Rohbau
BH	Brüstungshöhen Ausbau

INDEX	DATUM	ÄNDERUNG	GEZ.:

PROJEKT:

NEUBAU GUDRUN -PAUSEWANG GRUNDSCHULE BURGDORF

STANDORT:
Gudrun -Pausewang Grundschule
Berliner Ring 27
31303 Burgdorf

BAUHERR:
PROJ. NR.:
STADT BURGDORF
Rathaus II
Vor dem Hannoverschen Tor 1
31303 Burgdorf
Tel.: 05136 / 898-101

Projektsteuerung:
PROJ. NR.:
iwb Ingenieurgesellschaft mbH
Wendentorwall 16
39100 Braunschweig
Tel.: 0531/ 24361-16 Fax: 0531/24361-88
Email: info@iwb-ingenieure.de

ARCHITEKT:
PROJ. NR.: A21-002
ARGE **architektur21**
arc architekturconzept GmbH
Spiegelstraße 56
38820 Halberstadt
Tel: 0 39 41 -56 60 50
Fax: 0 39 41 -56 60 99
Email: info-hbs@arc-architektur.de

Zum Domfelsen 1
39104 Magdeburg
Tel: 03 91 -56 51 20
Fax: 03 91 -56 51 299
info@arc-architektur.de

Herbst-Plan-Consult GmbH
Bahnhofstraße 13, 38820 Halberstadt
Tel: 0 39 41 -56 95 30
Fax: 0 39 41 -56 95 329
Email: info@herbst-hbs.de

TRAGWERKSPL.:
PROJ. NR.:
SSH - Planungsbüro für das Bauwesen GbR
Weidendamm 28c
30167 Hannover
Tel.: 0511/ 96538-0 Fax: 0511/62 73 98
Email: info@psg-ssh.de

TGA:
PROJ. NR.:
Kofler Energies Ingenieurgesellschaft mbH
Frankfurterstr. 2
38122 Braunschweig
Tel.: 0531/ 238 38-0 Fax: 0531/ 238 38-40
Email: bs@koflerenergies.com

OKFF EG = ±0,00 = 56,20 m üNN

PLANVERFASSER: ARGE **architektur21**

arc architekturconzept GmbH, Lauterbach Oheim Schaper Freie Architekten BDA
Spiegelstraße 56
38820 Halberstadt
Tel: 0 39 41 -56 60 50
Fax: 0 39 41 -56 60 99
info-hbs@arc-architektur.de
www.arc-architektur.de

Herbst-Plan-Consult GmbH
Bahnhofstraße 13
38820 Halberstadt
Tel: 0 39 41 -56 95 30
Fax: 0 39 41 -56 95 329
info@herbst-hbs.de
www.herbst-hbs.de

GEZ.: Reinecke
GEPR.: Herbst/Schaper
Planformat: 1189x 594
DATUM: 13.05.2015
MASZSTAB: 1:100
PROJ. NR. VERFASSER: A21-002

LEISTUNGSPHASE:
GENEHMIGUNGSPLANUNG

BAUABSCHNITT: I II

PLANBEZEICHNUNG:
DACHAUFSICHT

PLAN NR.:
G-02-04_DA