


Anlage 4

Legende:

- Betonrechteckpflaster, ungefärbt
- Grünfläche
- Großpflaster
- Betonrechteckpflaster, heidebraun
- Holzpoller
- Betonpoller
- vorh. Baum
- Fahrradbügel
- Bank
- Beleuchtung

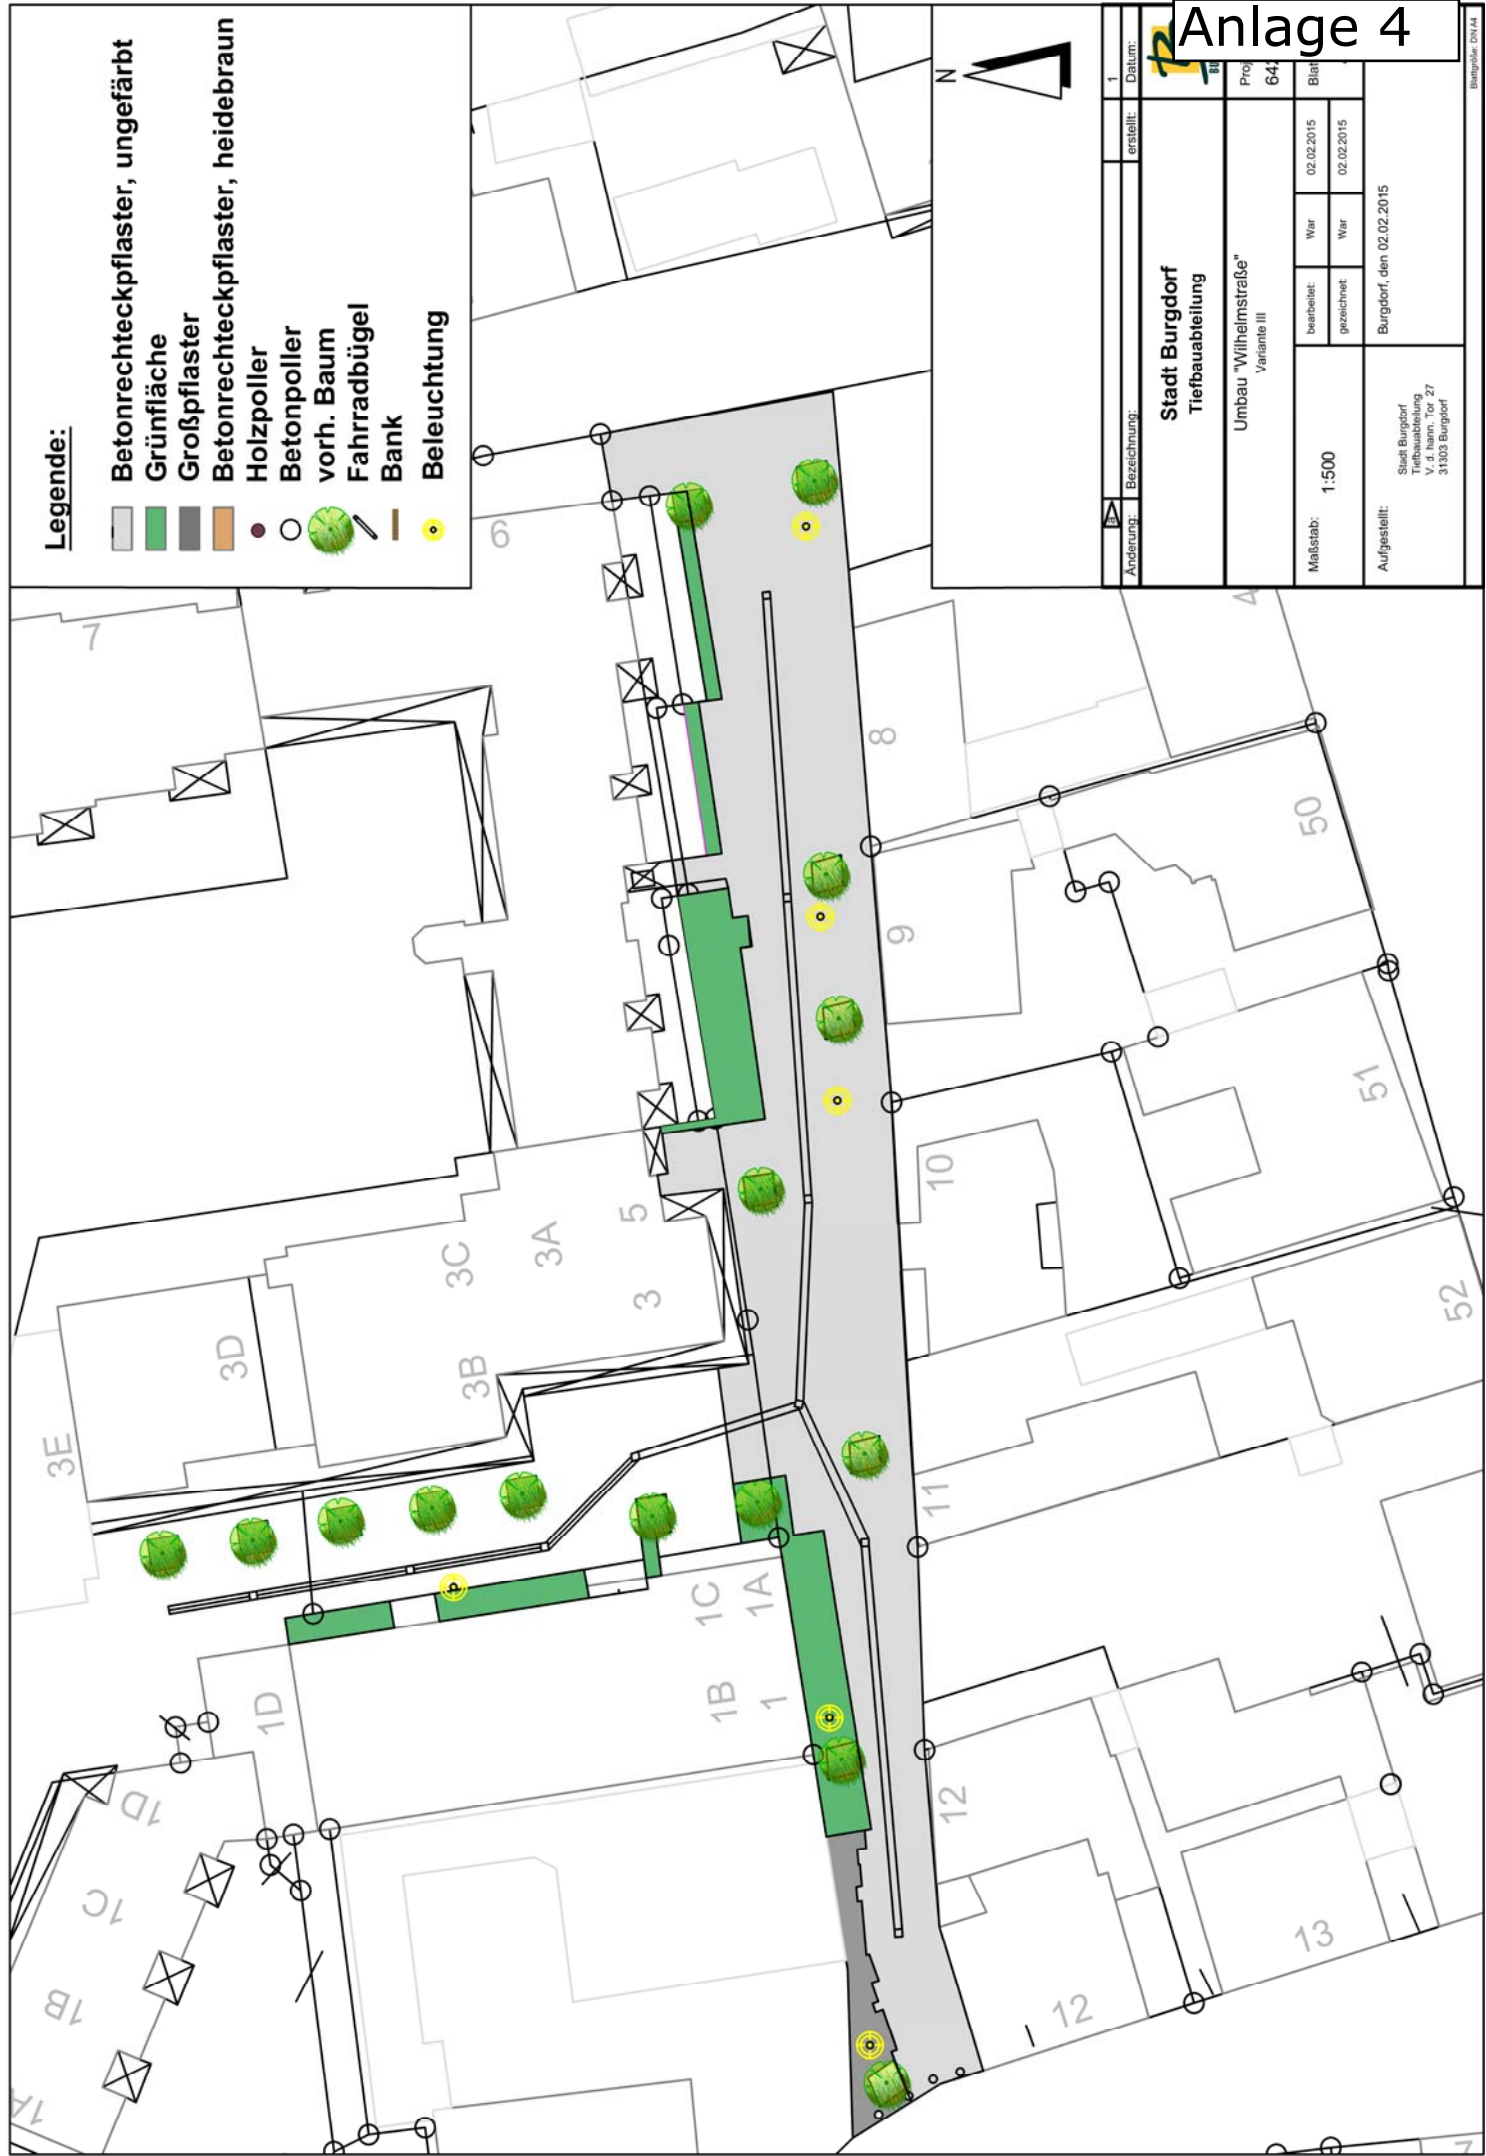

Änderung:		Bezeichnung:		1		Datum:	
		Stadt Burgdorf Tiefbauabteilung					
		Umbau "Wilhelmstraße" Variante III		Proj. 643		Blatt	
				bearbeitet: 02.02.2015		War	
				gezeichnet: 02.02.2015		War	
				Aufgestellt: Burgdorf, den 02.02.2015			
		Maßstab: 1:500					
				Stadt Burgdorf Tiefbauabteilung V. J. 231/03 Burgdorf 31303 Burgdorf			