

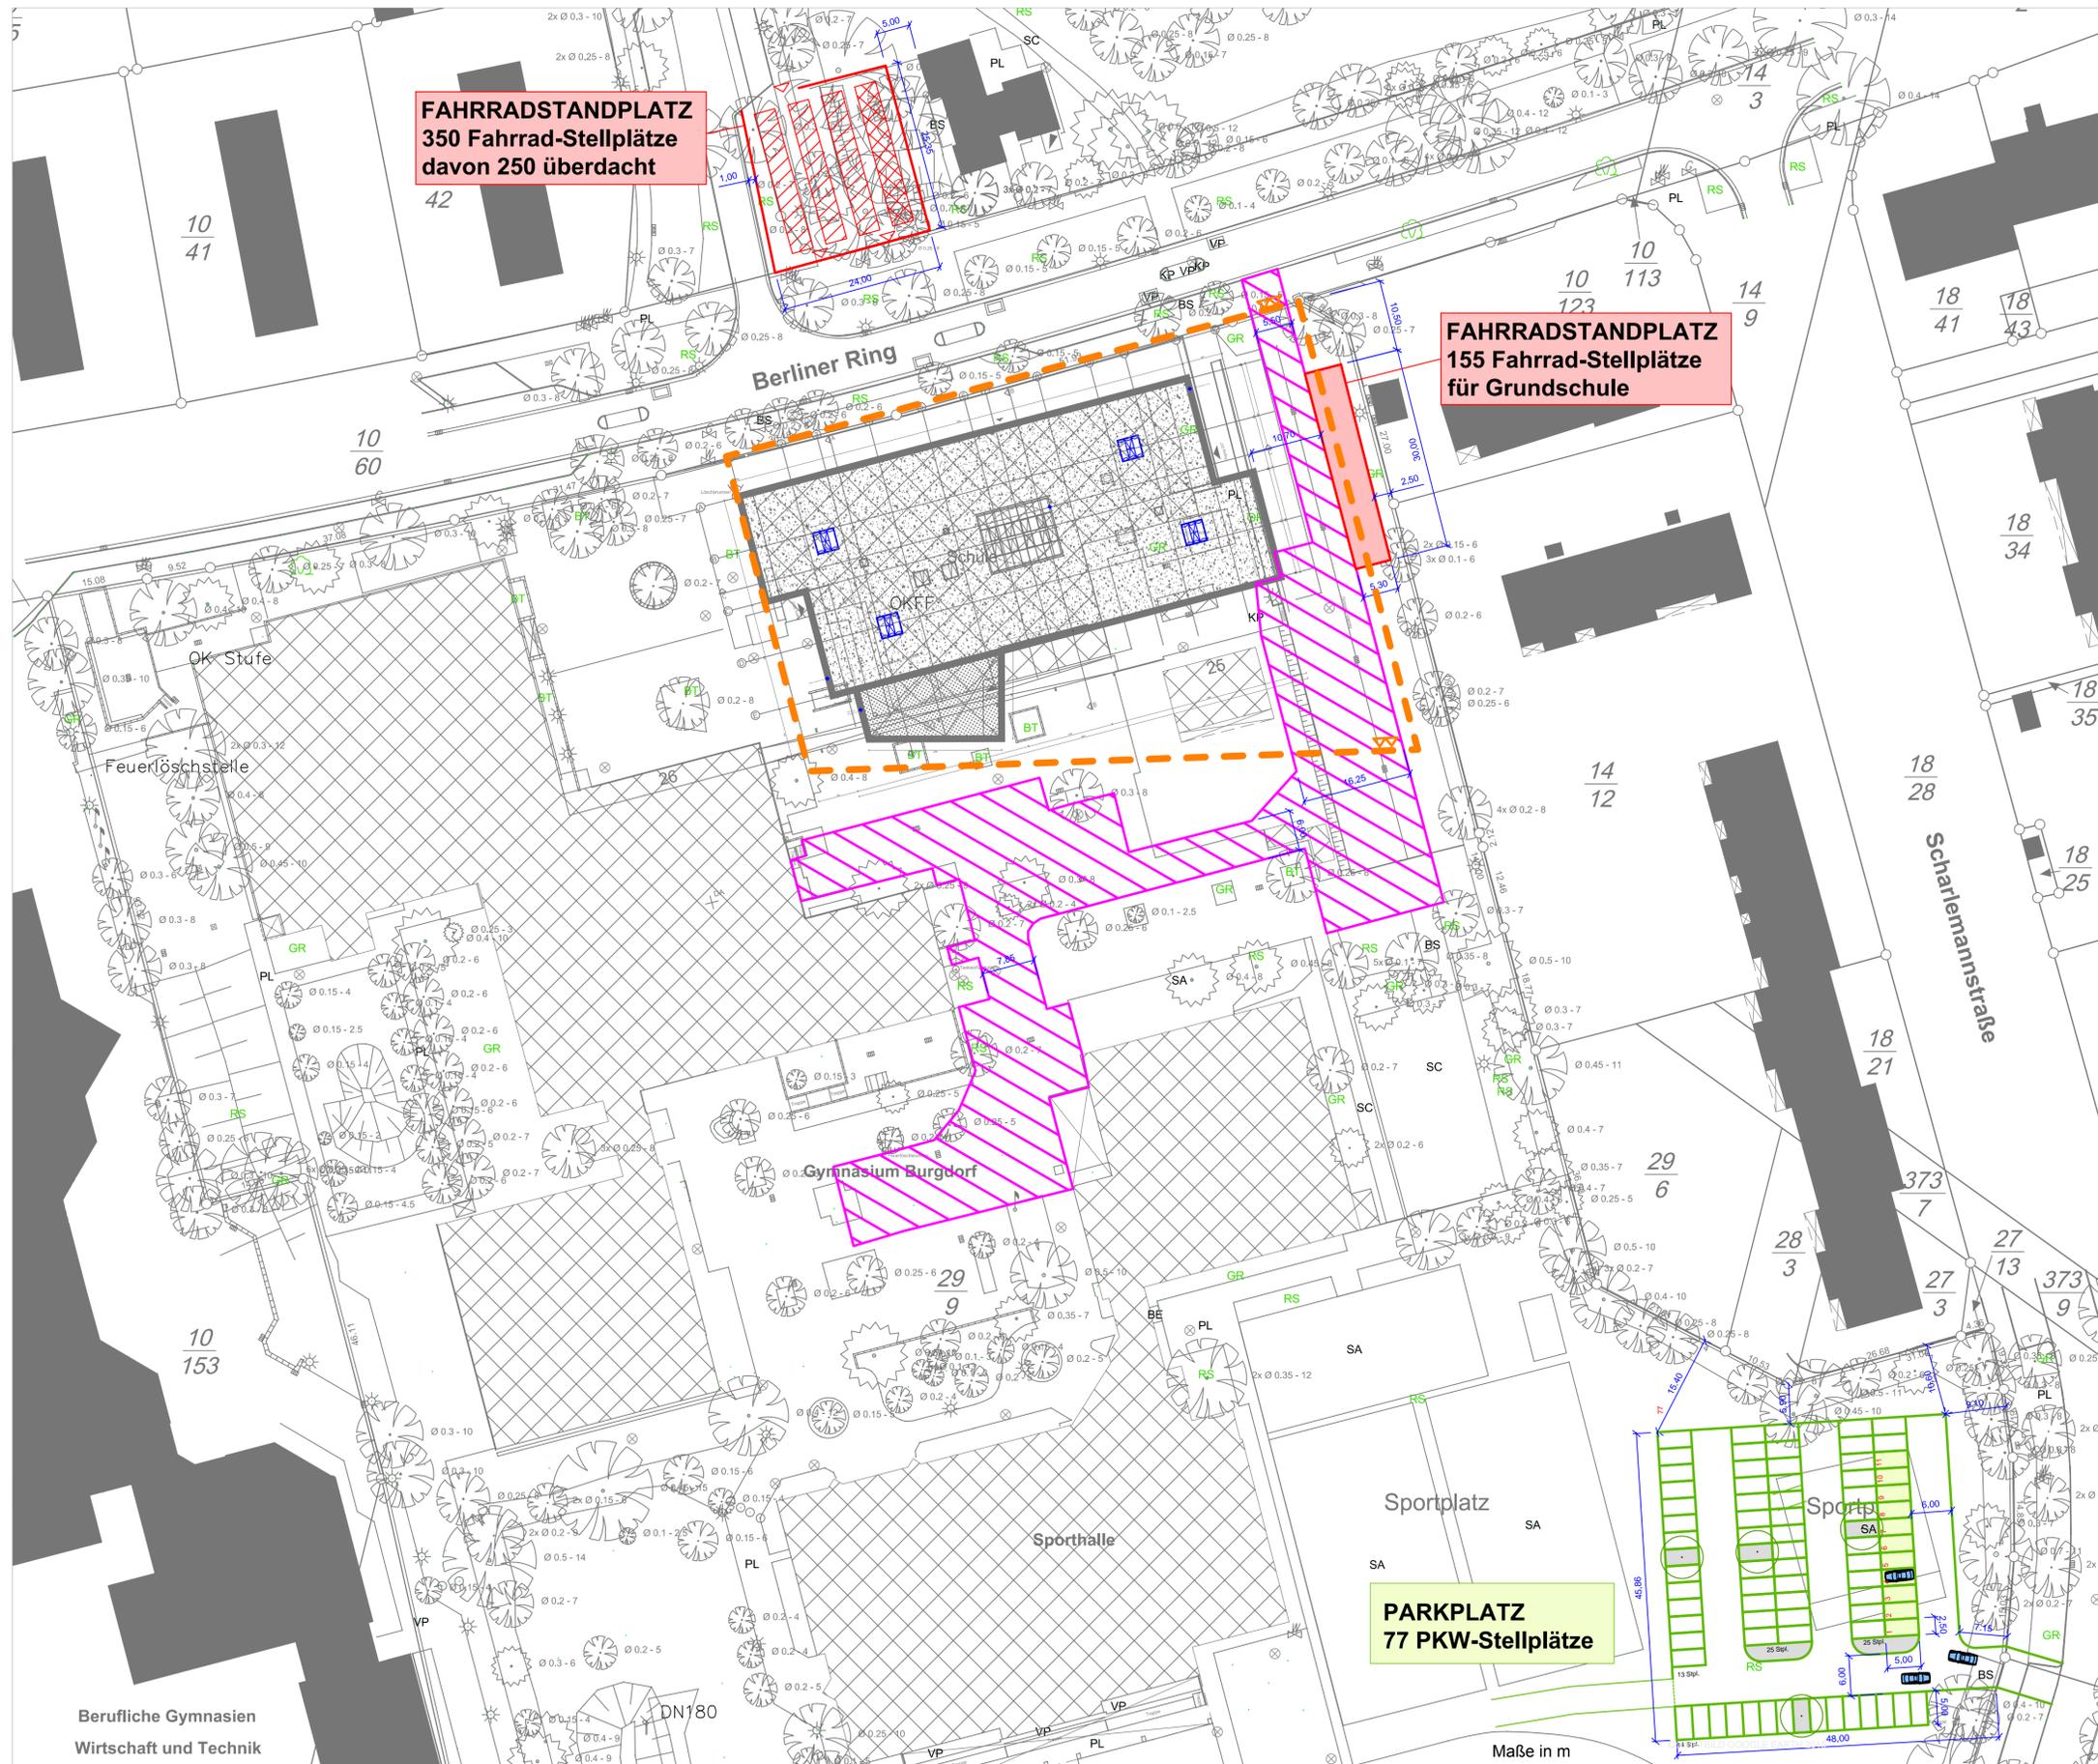


STADT BURGDORF
NEUBAU GUDRUN-PASEWANG-GRUNDSCHULE / AUSSENANLAGEN
LAGEPLAN RETTUNGSWEGE / PKW-STELLPLÄTZE / FAHRRADSTANDPLÄTZE M 1:500

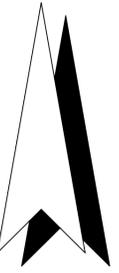

LEGENDE

- Feuerwehrebewegungsfläche
- Geplante Bauzuantrasse mit Zufahrtstoren
- Fahrradstandplatz
- KFZ-Stellplätze
- KFZ-Stellplätze
- Lageplan mit Grundriss Grundschule
Stand: G-01 / Stand: 11.05.2015

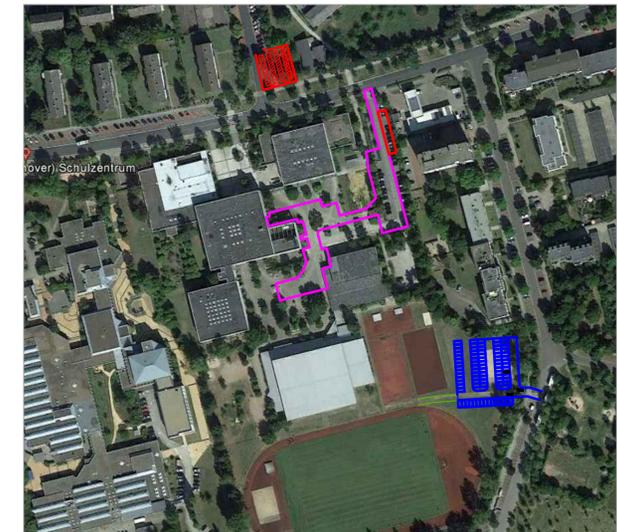

Nr.	Änderung	Zeichnung	Datum

SFP **Sport- und Freiraumplanung**
 Dipl. Ing. Dieter Grundmann
 Garten- und Landschaftsarchitekt

Holztorstr. 6
 31157 Sarstedt
 Tel. 05066 / 693905 Mobil 0177 / 5534472
 Fax 05066 / 693906 e-mail: grundmann.sfp@t-online.de

Bauvorhaben	Projekt-Nr.
STADT BURGDORF	
NEUBAU GUDRUN-PASEWANG-GRUNDSCHULE / AUSSENANLAGEN	
Planart LAGEPLAN RETTUNGSWEGE / PKW-STELLPLÄTZE / FAHRRADSTANDPLÄTZE	Datum
gezeichnet Blattgröße (mm)	13.05.2015
Ro. A 1	Maßstab
geändert	M 1:500

Der Bauherr Der Architekt Plan-Nr.
 2

Berufliche Gymnasien
 Wirtschaft und Technik

PARKPLATZ
 77 PKW-Stellplätze

Maße in m