


Anlage 1: Zufahrt Fahrradabstellplätze am Südstadt-Bistro

Grünwaldstraße

Grünwaldstraße

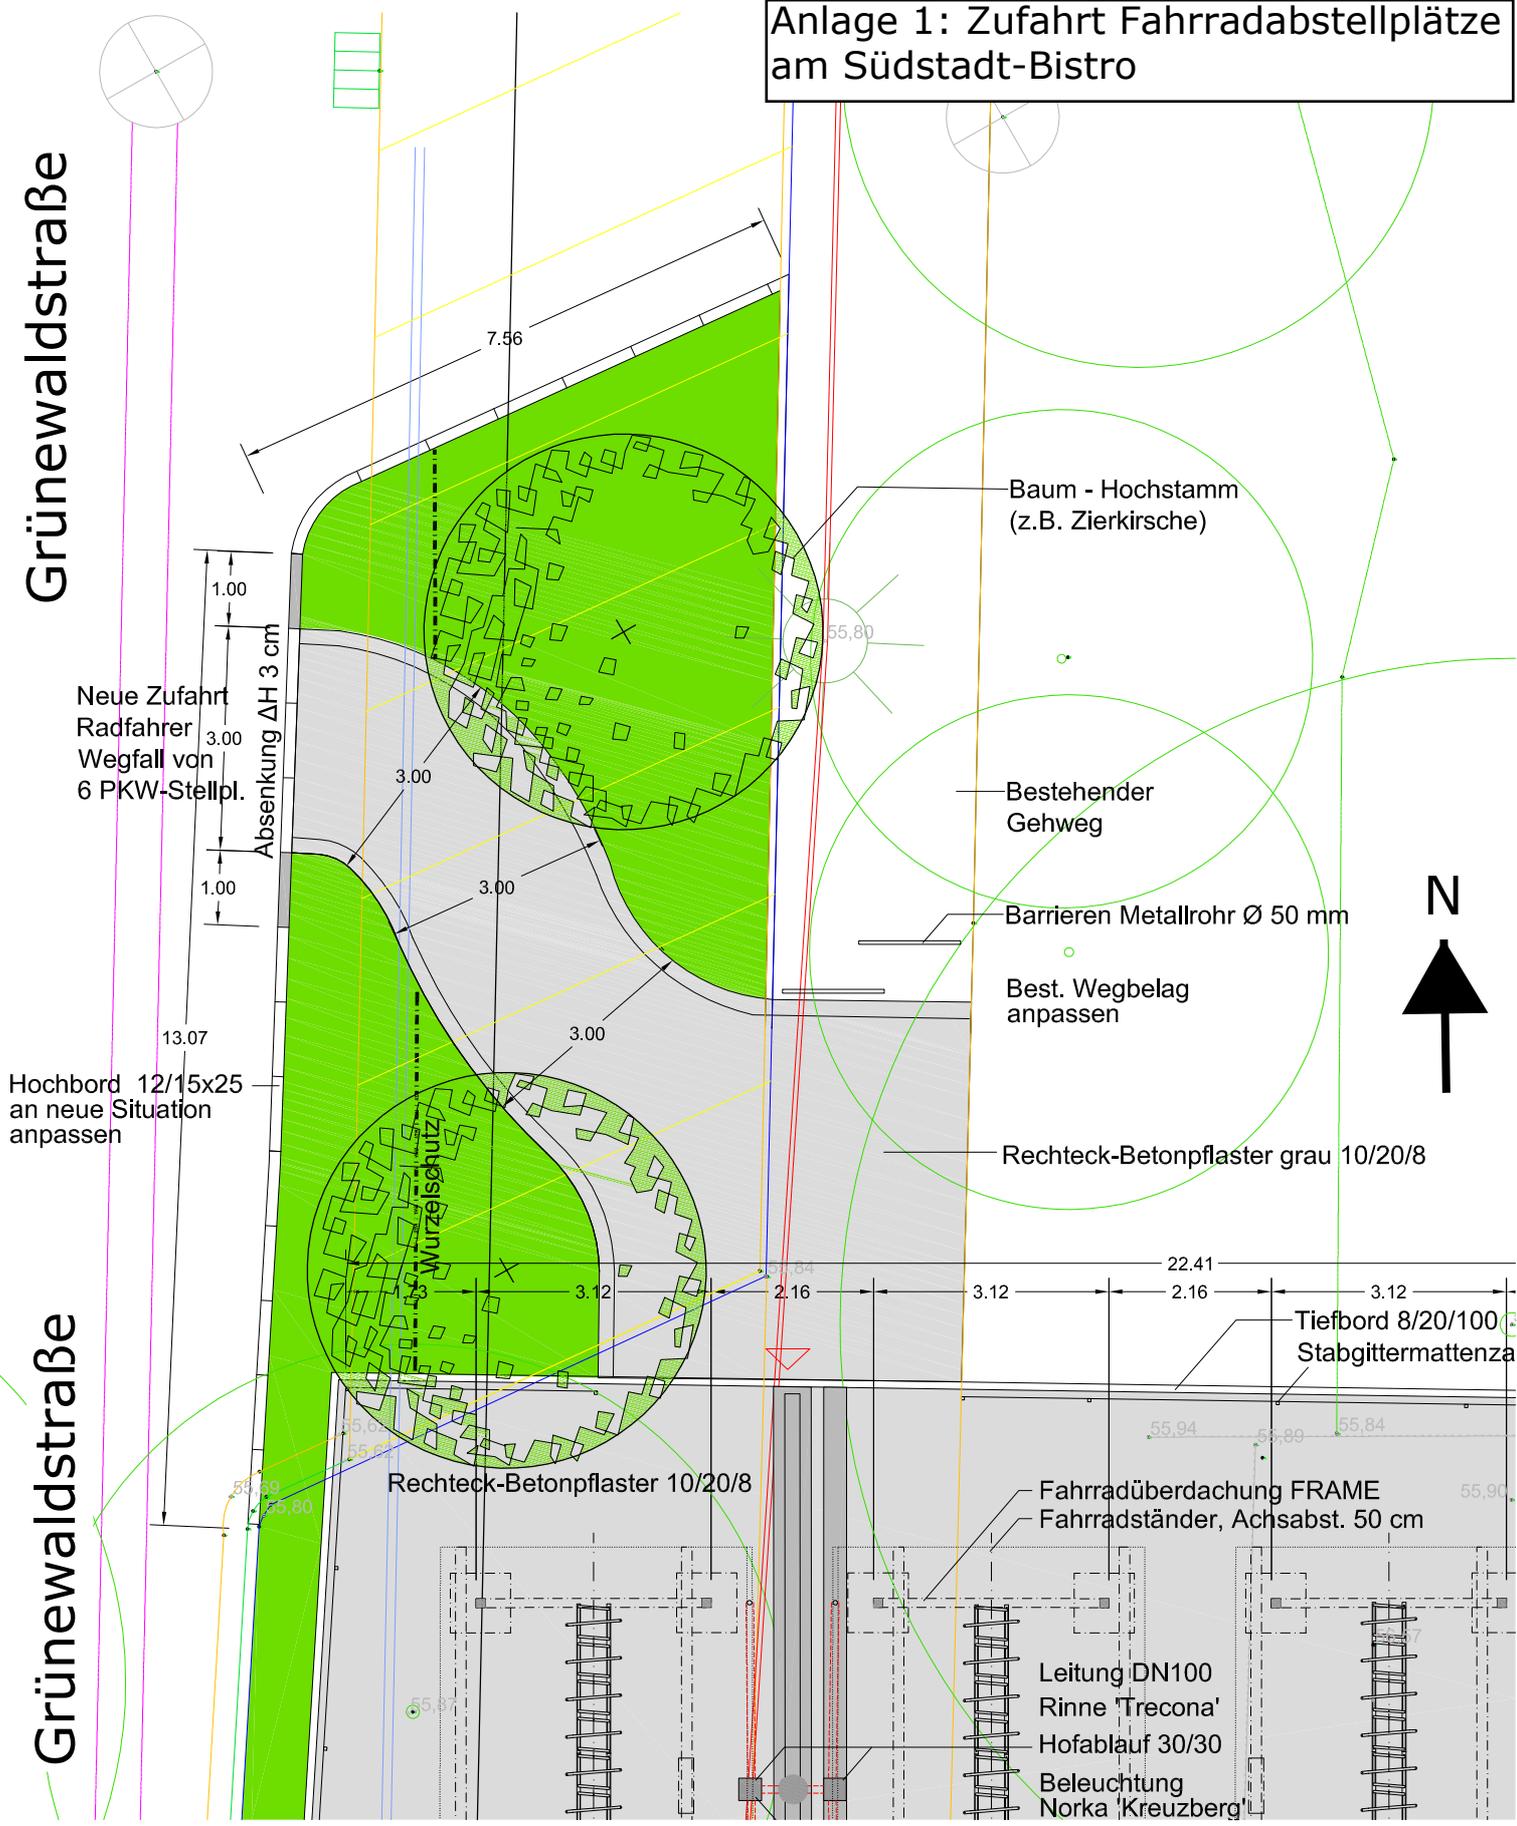

Fahrradabstellplätze

Sport- und Freiraumplanung

Dipl. Ing. Dieter Grundmann
Garten- und Landschaftsarchitekt

Holztorstr. 6
31157 Sarstedt
Tel. 05066 / 693905 Mobil 0177 / 5534472
Fax 05066 / 693906 e-mail: grundmann.sfp@t-online.de

Bauvorhaben	Projekt-Nr.
STADT BURG DORF NEUBAU GUDRUN-PASEWANG-GRUNDSCHULE / AUSSENANLAGEN	
Planart	Datum
LAGEPLAN ANPASSUNGEN FAHRRADSTANDPLATZ	12.06.2015