



Anlage 2 zur
Vorlage 2015 0917

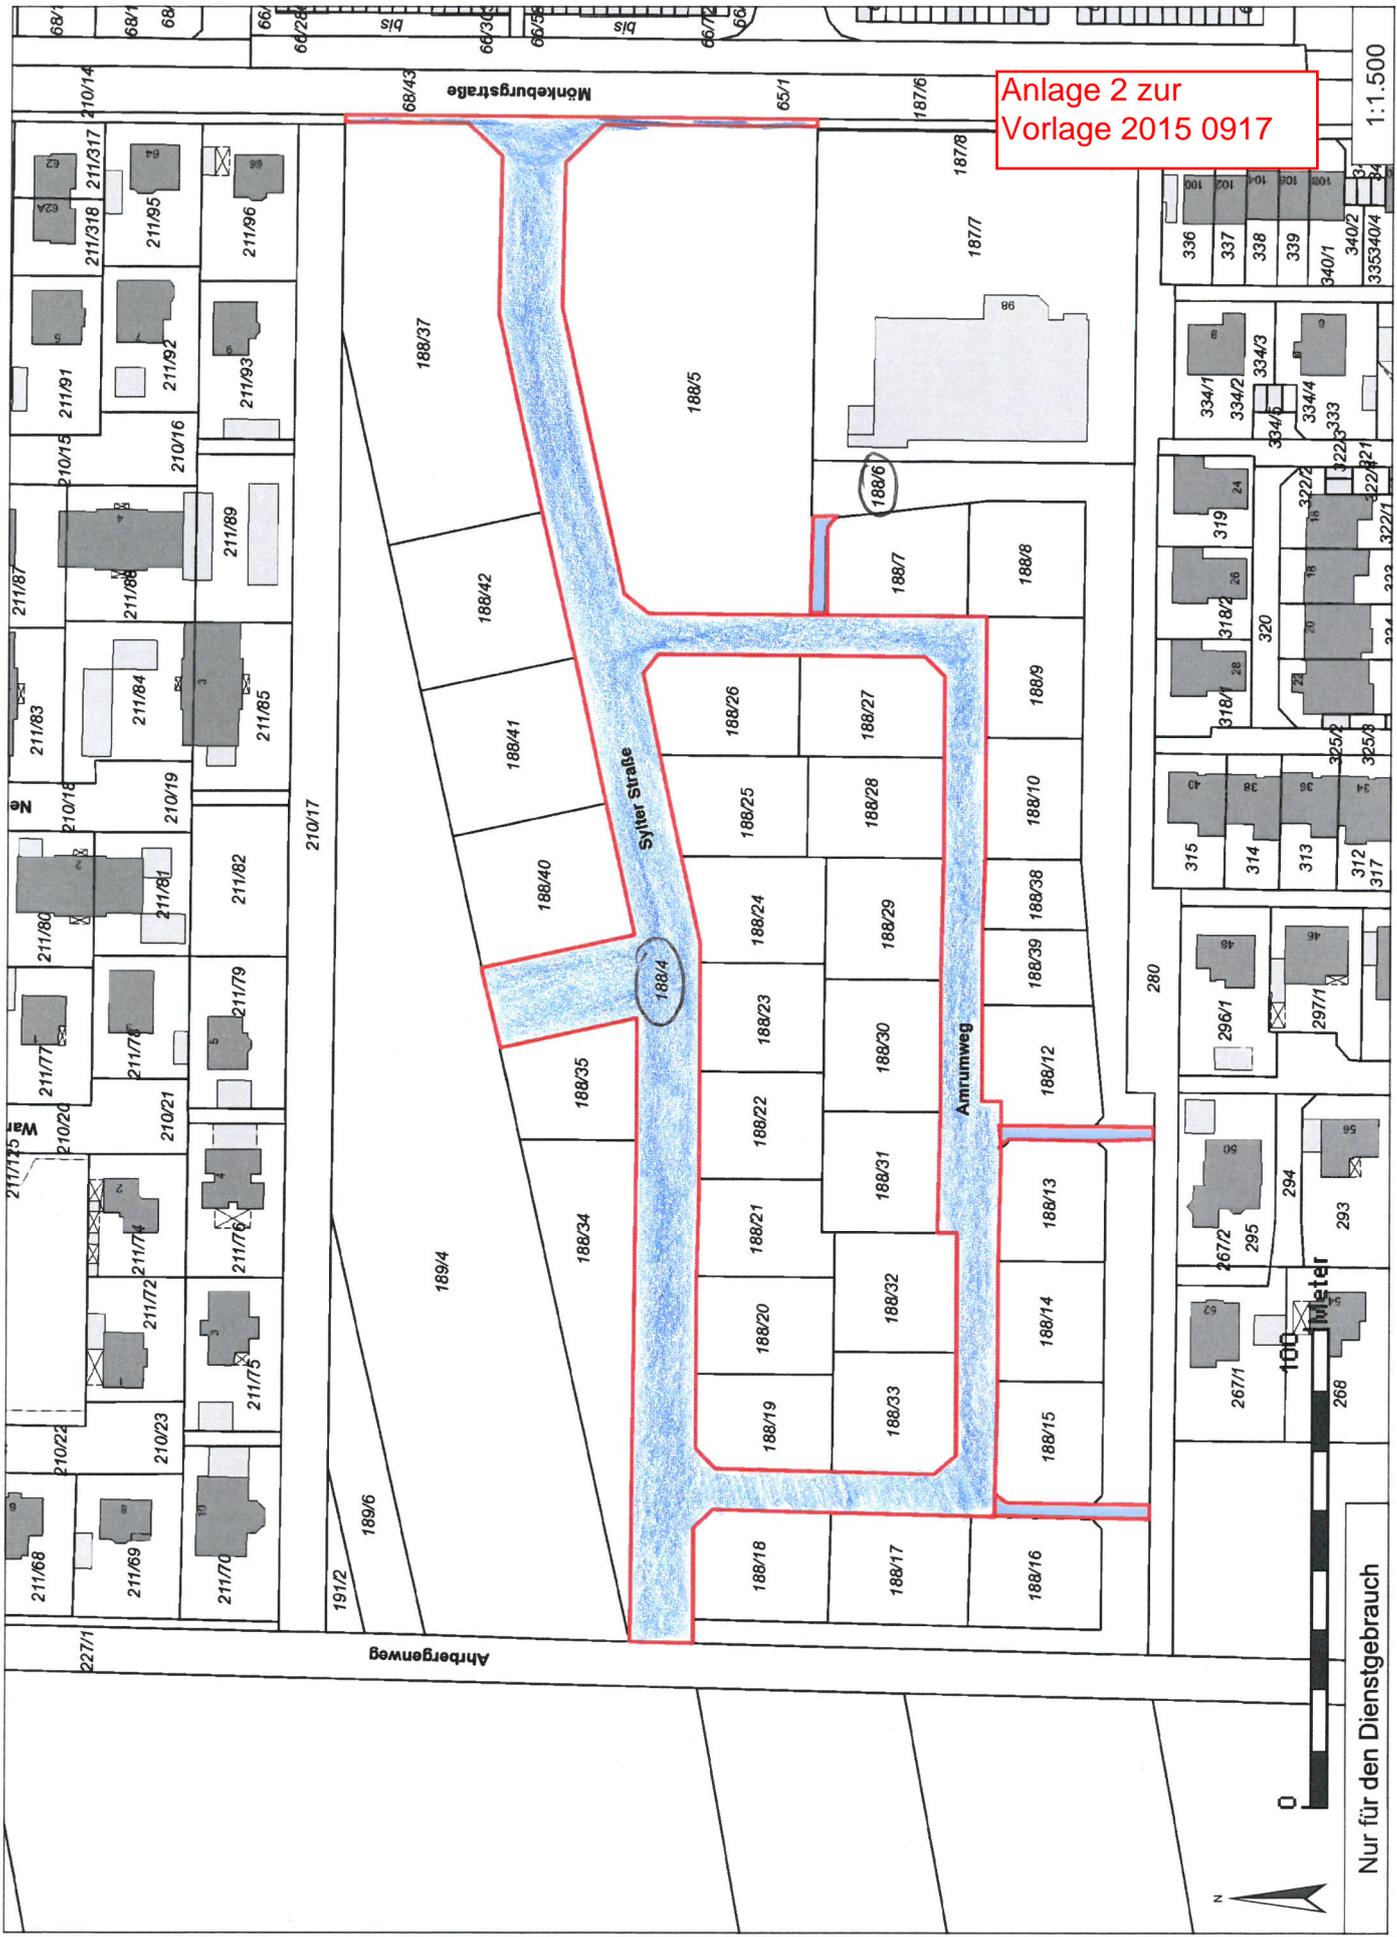


1:1.500

Nur für den Dienstgebrauch

Anlage 3 zur
Vorlage 2015 0917

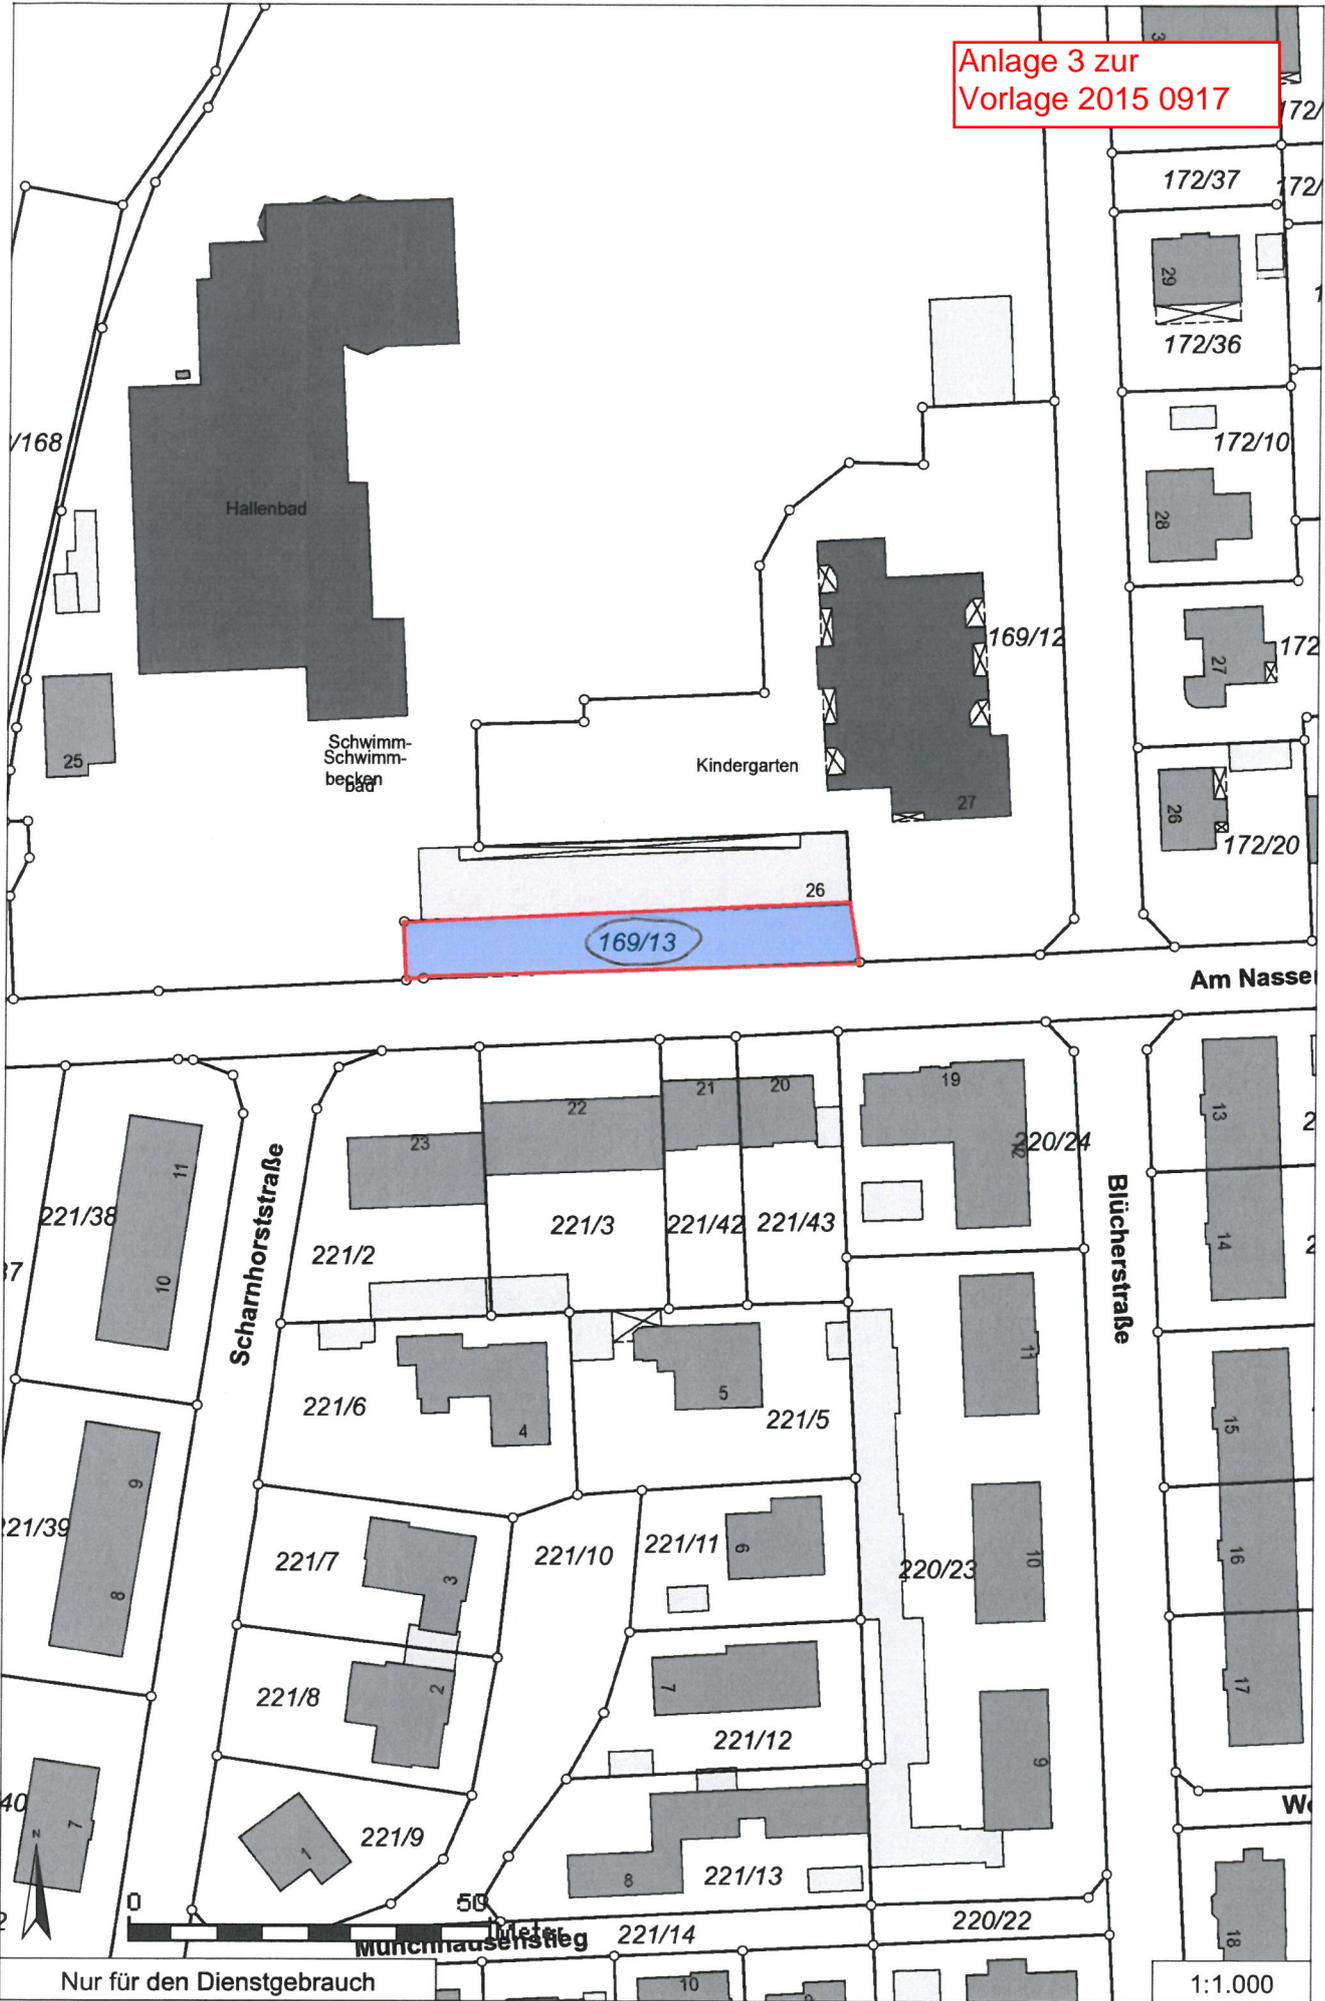

Anlage 5 zur
Vorlage 2015 0917

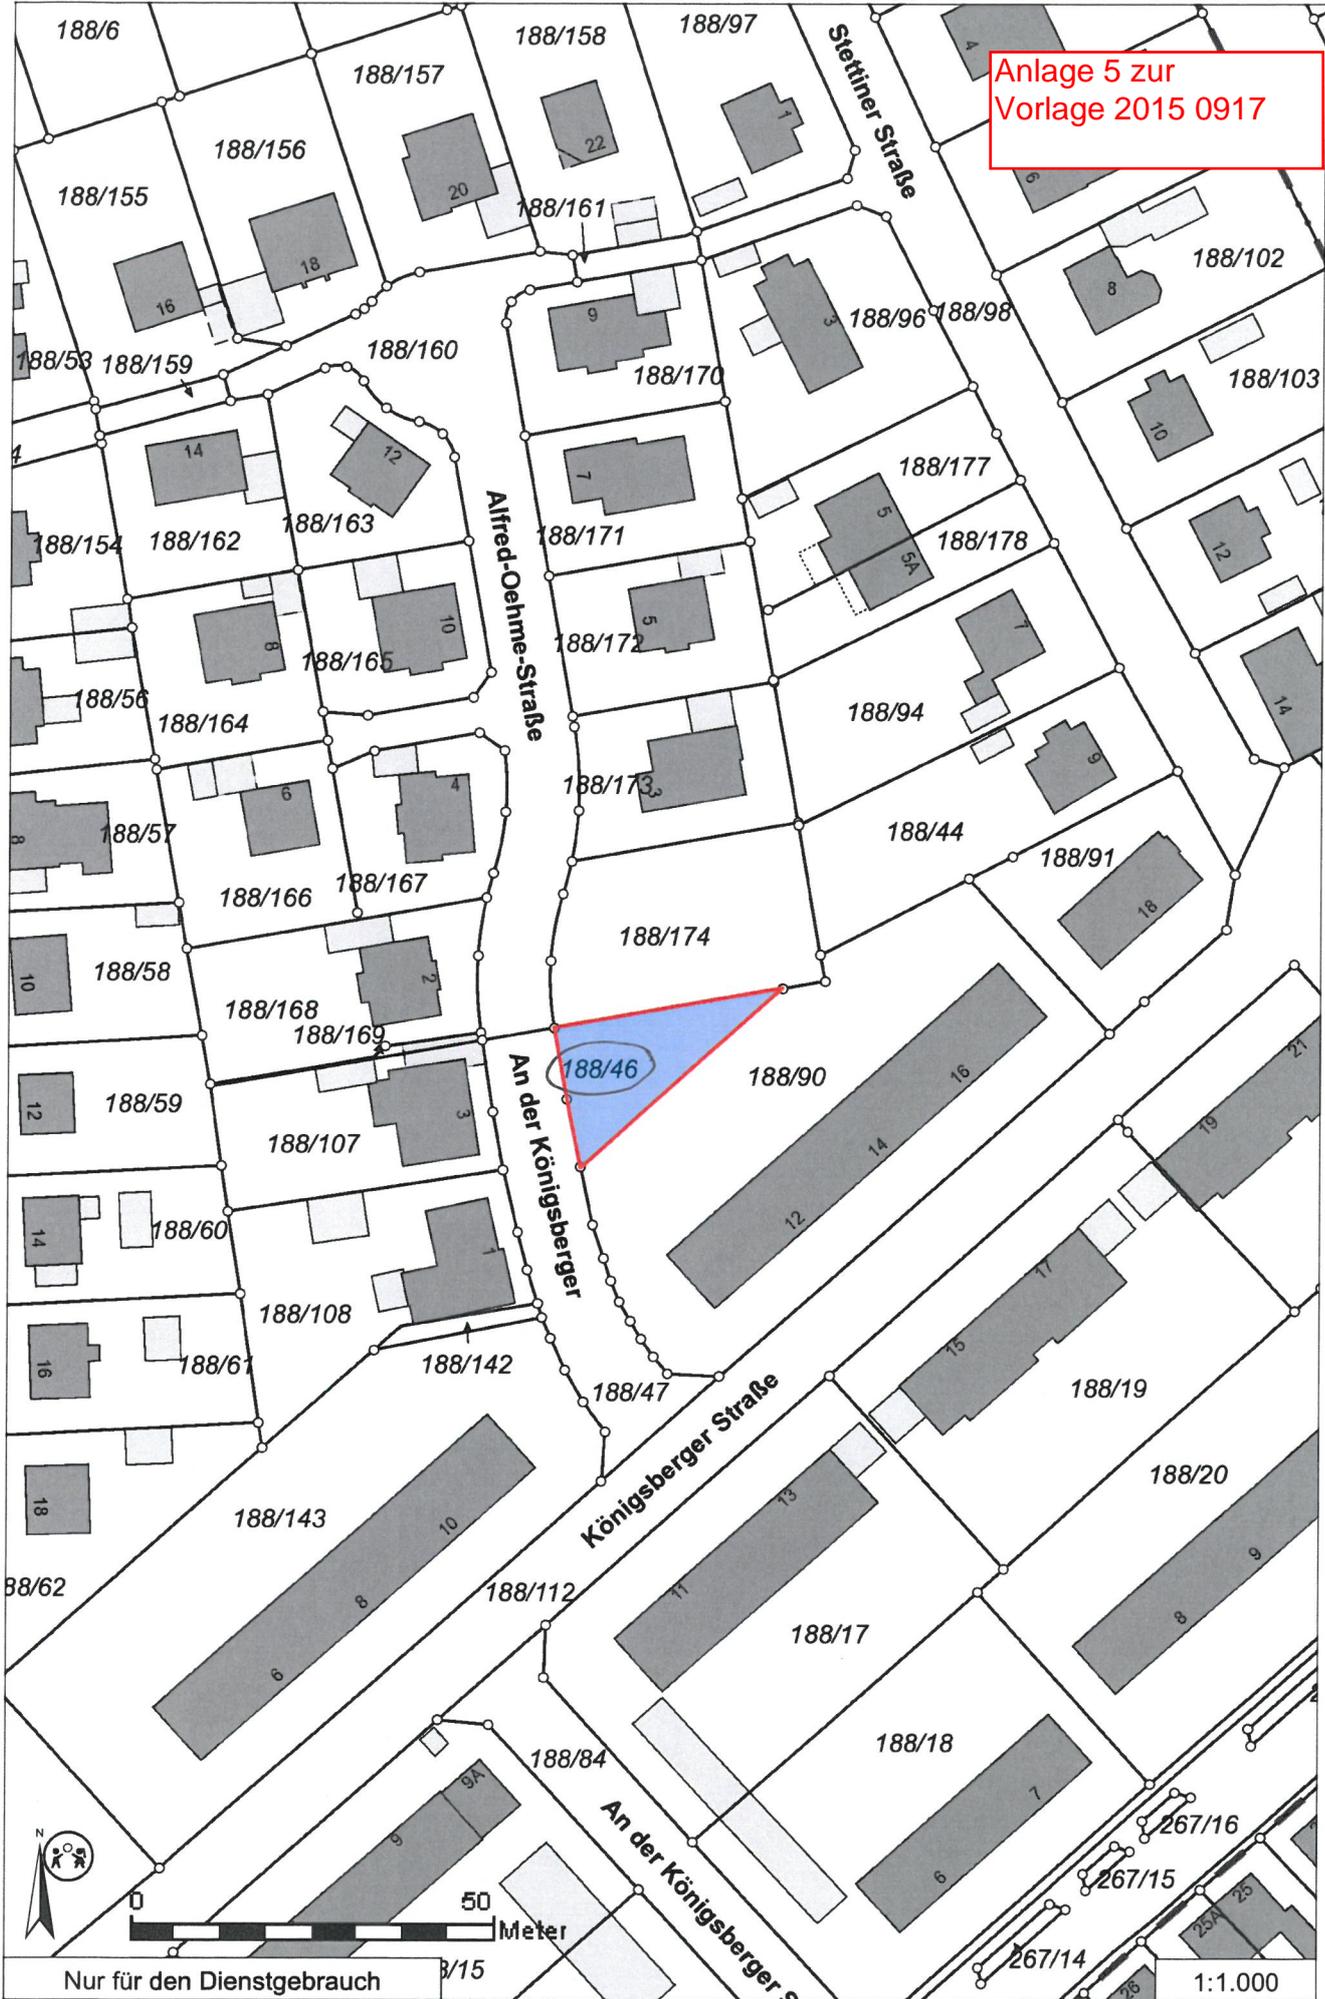

Anlage 6 zur
Vorlage 2015 0917


1:1.000



Nur für den Dienstgebrauch

Anlage 7 zur
Vorlage 2015 0917

1:2.000

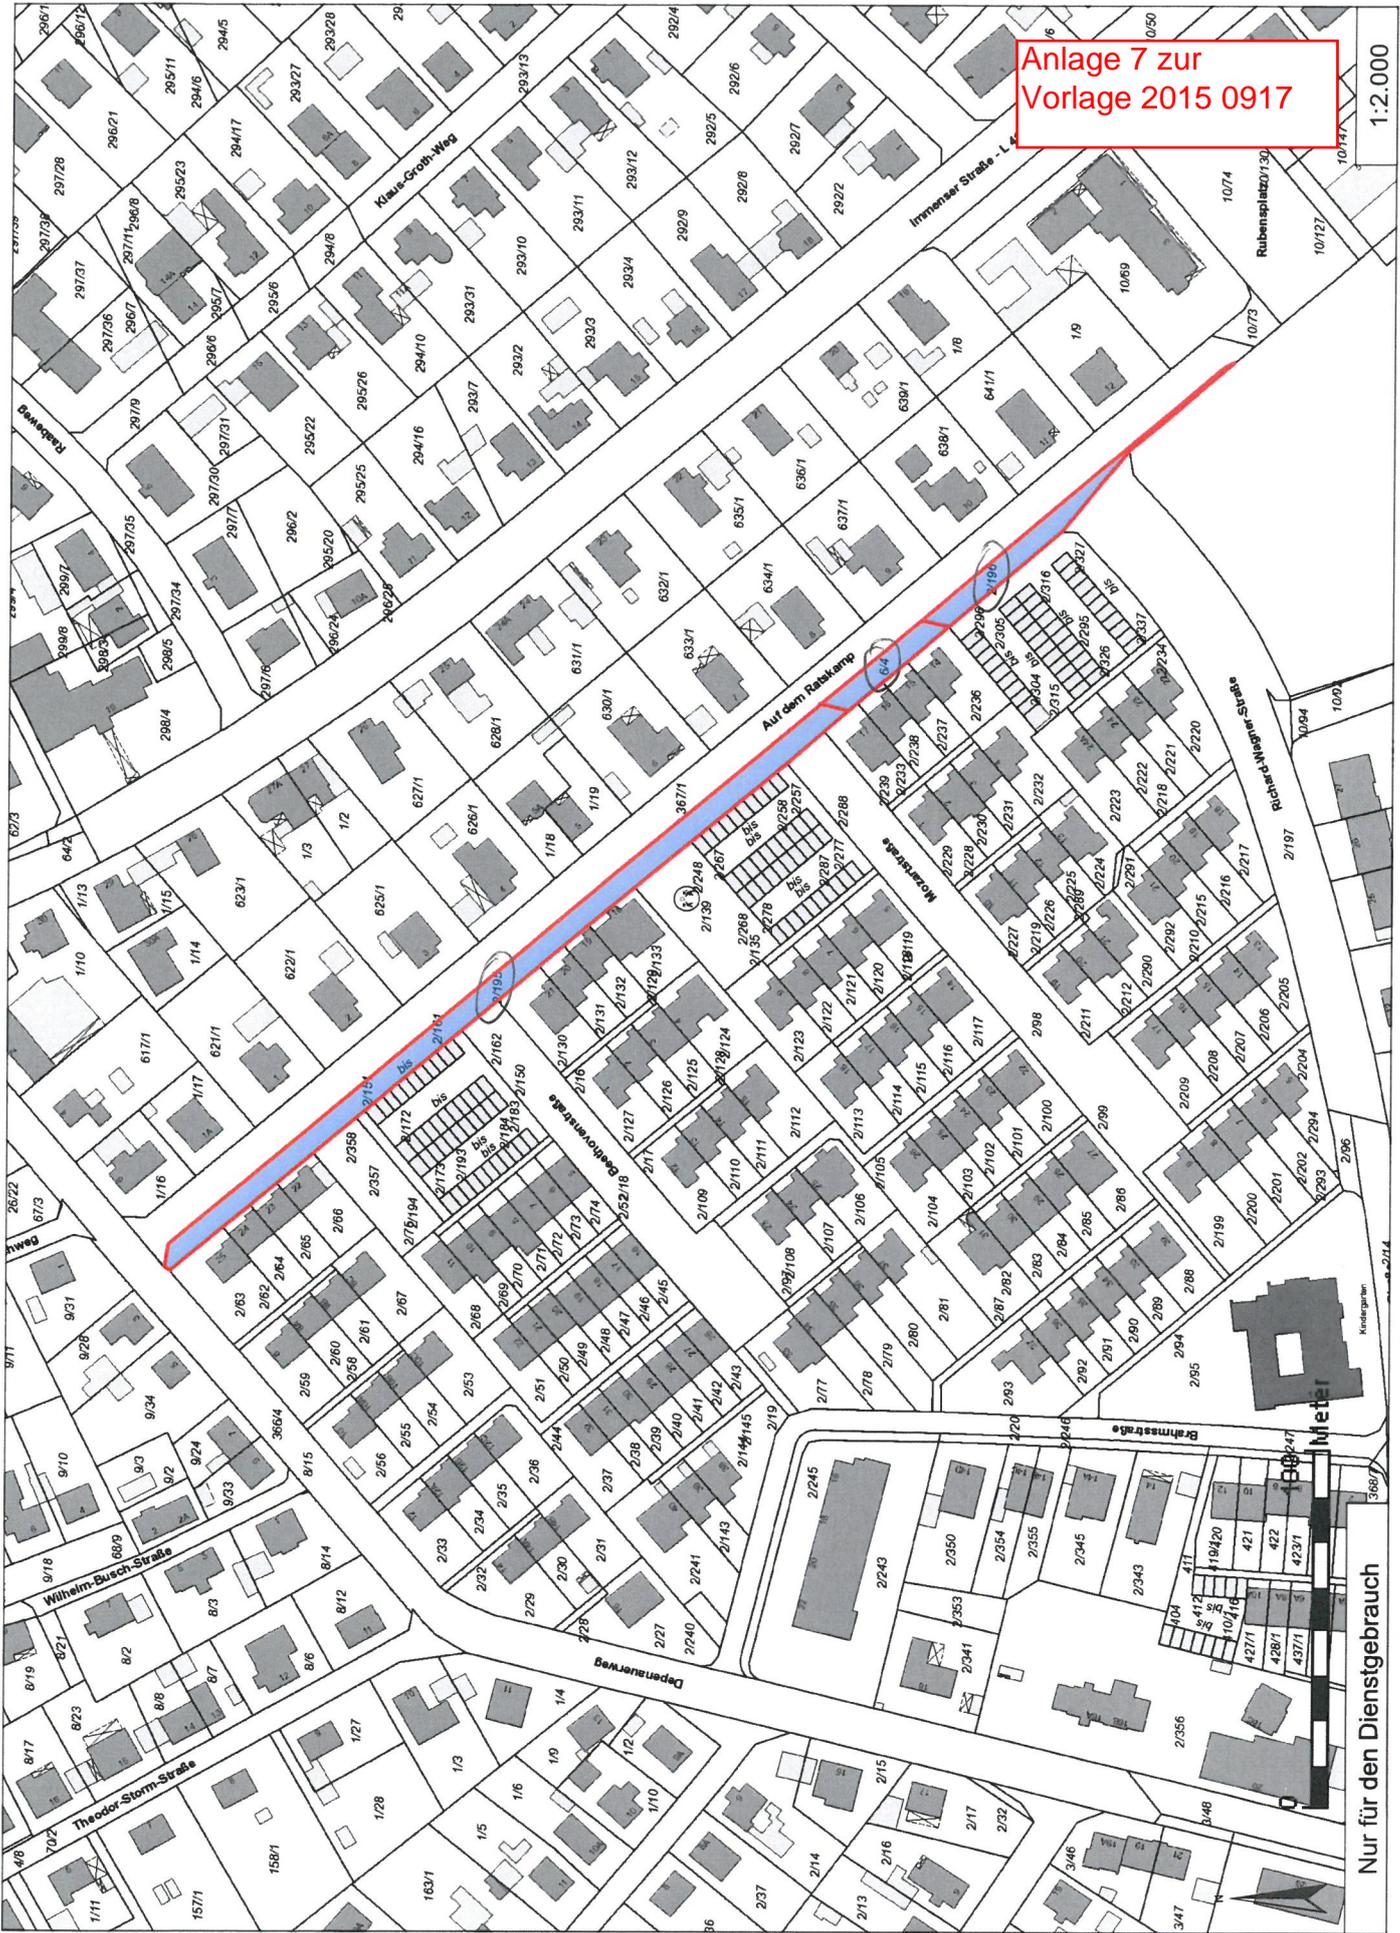

Nur für den Dienstgebrauch


Anlage 8 zur
Vorlage 2015 0917



Nur für den Dienstgebrauch

1:1.000

Anlage 9 zur
Vorlage 2015 0917

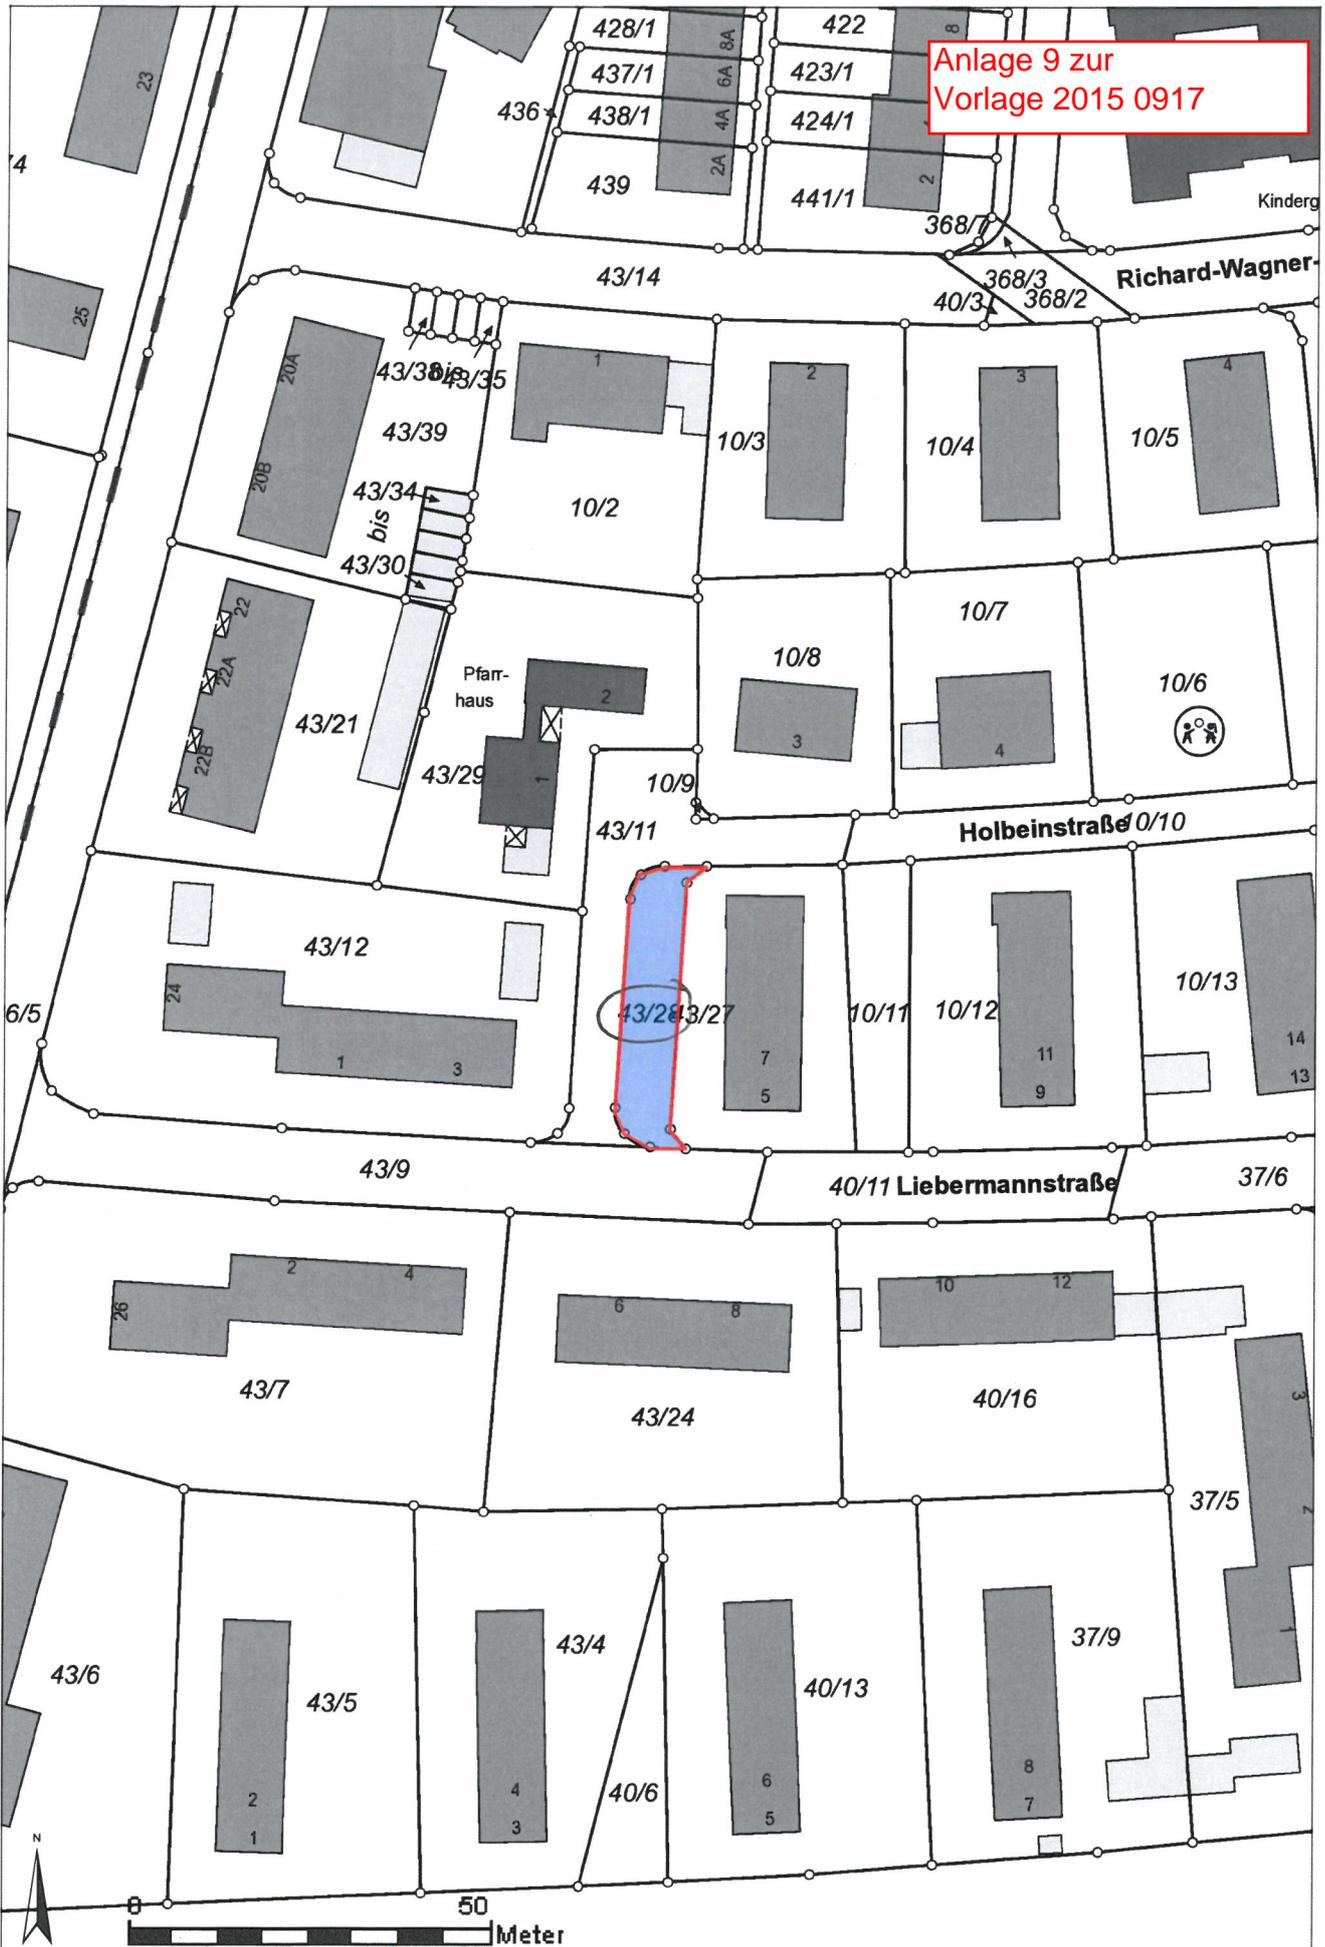

Anlage 10 zur
Vorlage 2015 0917




Nur für den Dienstgebrauch

1:1.000

Anlage 11 zur
Vorlage 2015 0917

1:1.000

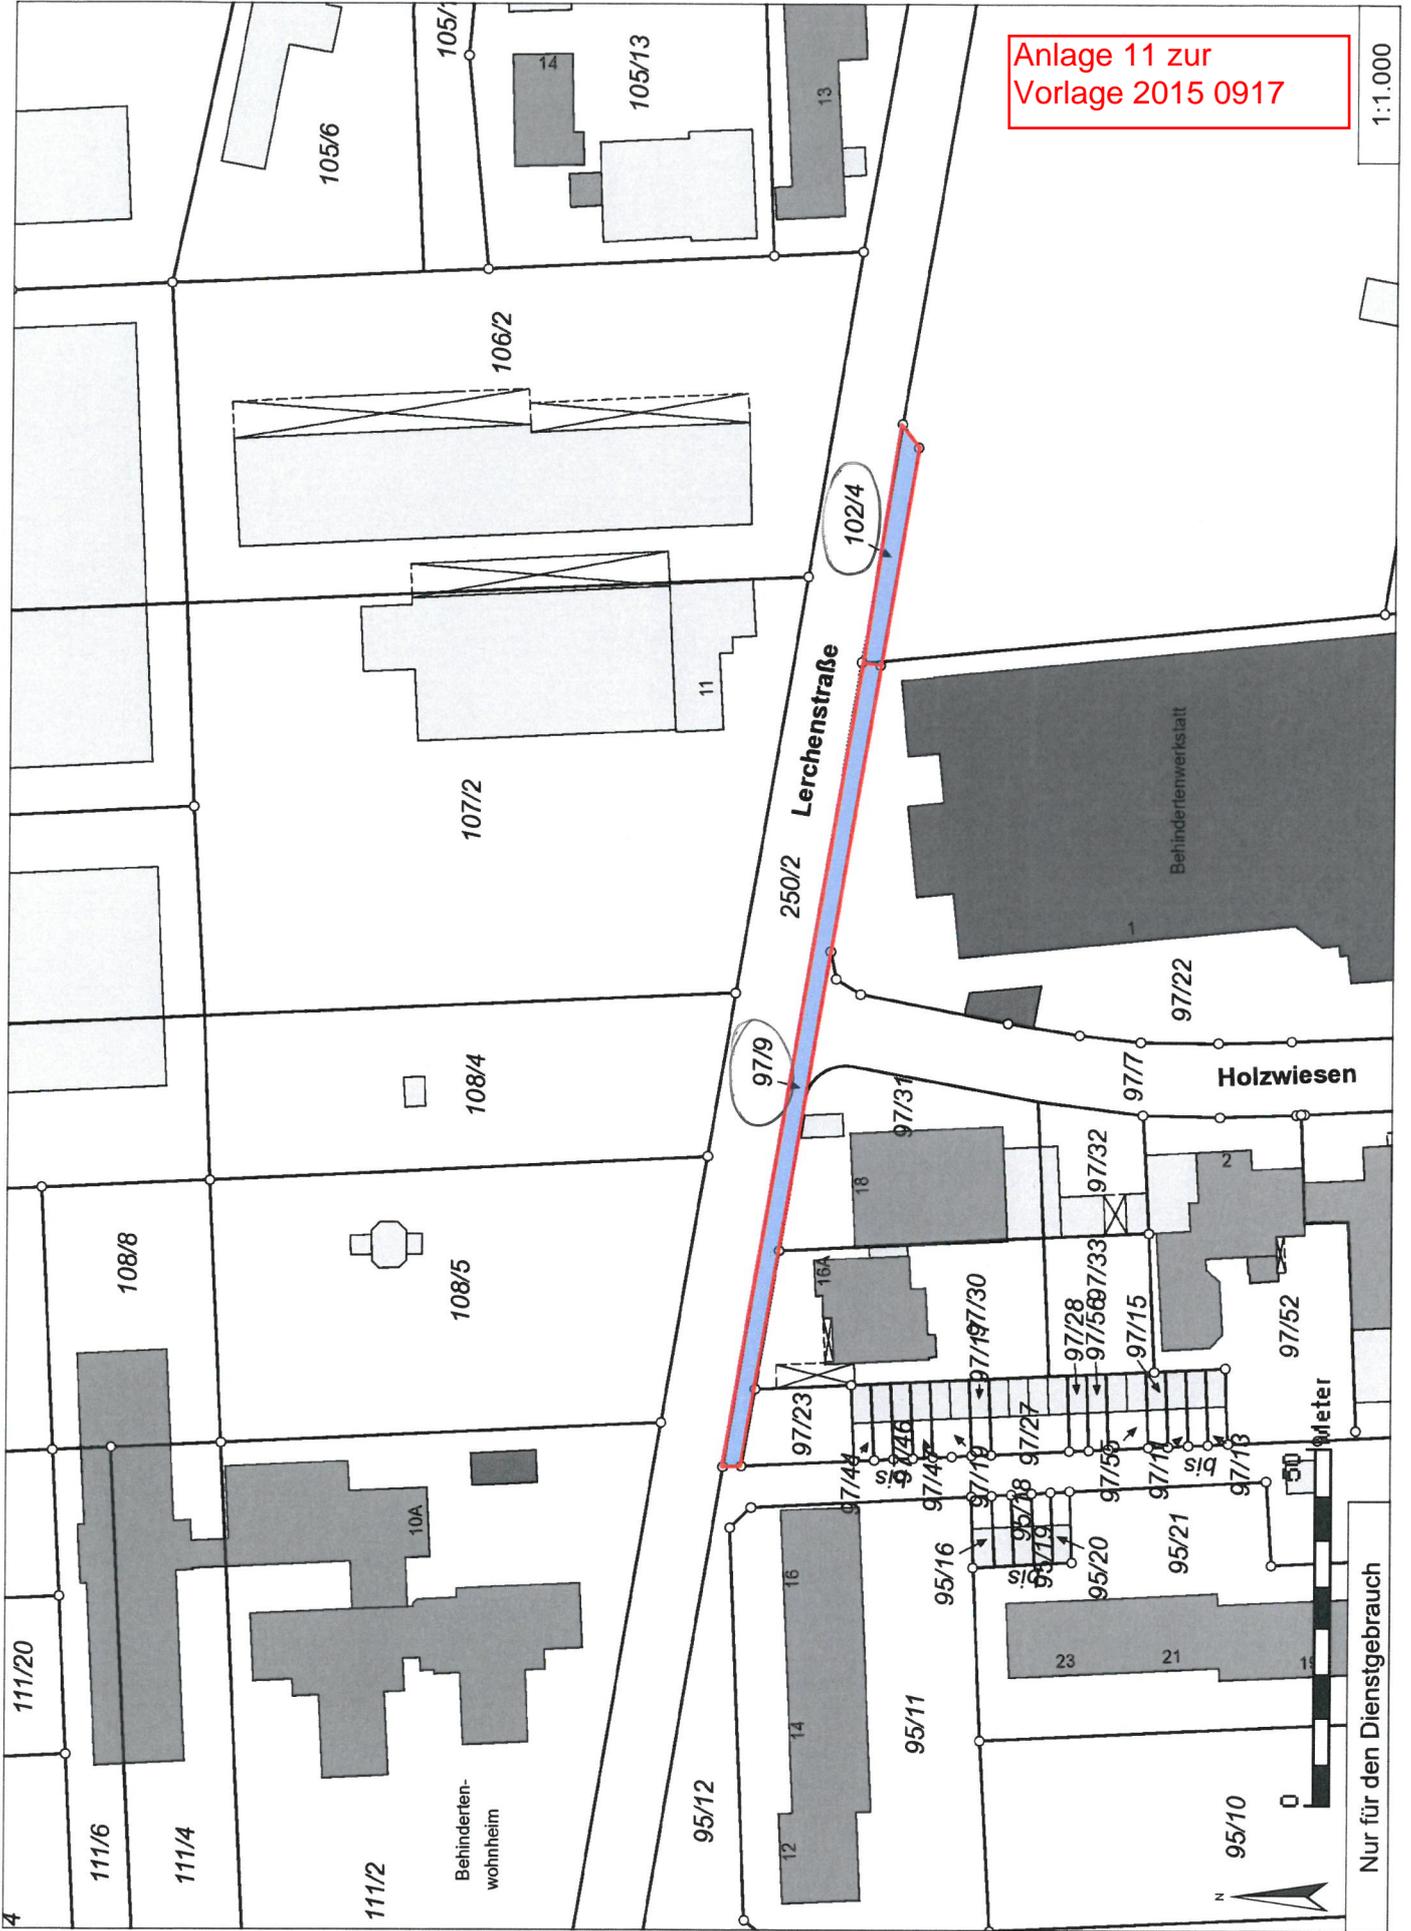

Nur für den Dienstgebrauch

0 50 100
Meter



95/10

N

Anlage 12 zur
Vorlage 2015 0917



Nur für den Dienstgebrauch

1:1.000