
Schnitt A-A und B - B "Lohgerberstraße"

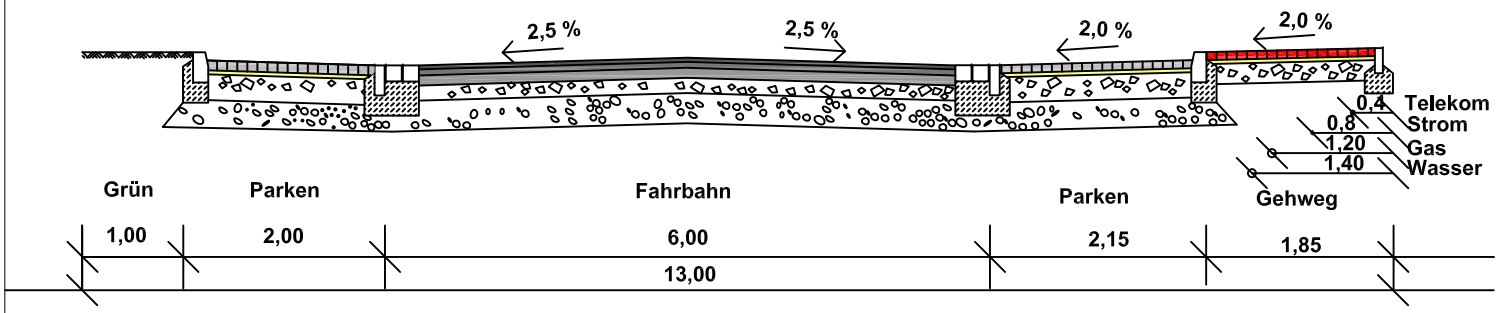

Legende:

Gehweg:
- 8 cm Betonrechteckpflaster, rot
- 4 cm Bettung aus Sand-Splitt-Gemisch
- 20 cm Schottertragschicht

Parken:
- 8 cm Betonrechteckpflaster, grau
- 3 cm Bettung aus Sand-Splitt-Gemisch
- 25 cm Schottertragschicht
- 28 cm Frostschutzschicht

Fahrbahn:
- 4 cm Asphaltdeckschicht
- 6 cm Asphaltbinder
- 10 cm Asphalttragschicht
- 15 cm Schottertragschicht
- 30 cm Frostschutzschicht

Änderung:	Bezeichnung:	erstellt:	Datum:

Stadt Burgdorf
Tiefbauabteilung

Ausbau "Lohgerberstraße"
Querschnitt A-A und B-B

Pro
64

Maßstab: 1:75

bearbeitet:	War	23.06.2015	Bla
gezeichnet:	War	23.06.2015	

Aufgestellt:
Stadt Burgdorf
Tiefbauabteilung
V. d. hann. Tor 27
31303 Burgdorf

Burgdorf, den 23.06.2015

Blattgröße: DIN A4

Anlage 3