




In diesem Bereich derzeit keine Baumpflanzung, da - aufgrund der Kanalverläufe nur zum Grundstück hin möglich und dort aufgrund des vorhanden alten Baumbestands keine Entwicklung für Jungbäume möglich

Grüne Allee 22 - Leitungsverläufe
Stand: 18.05.2015

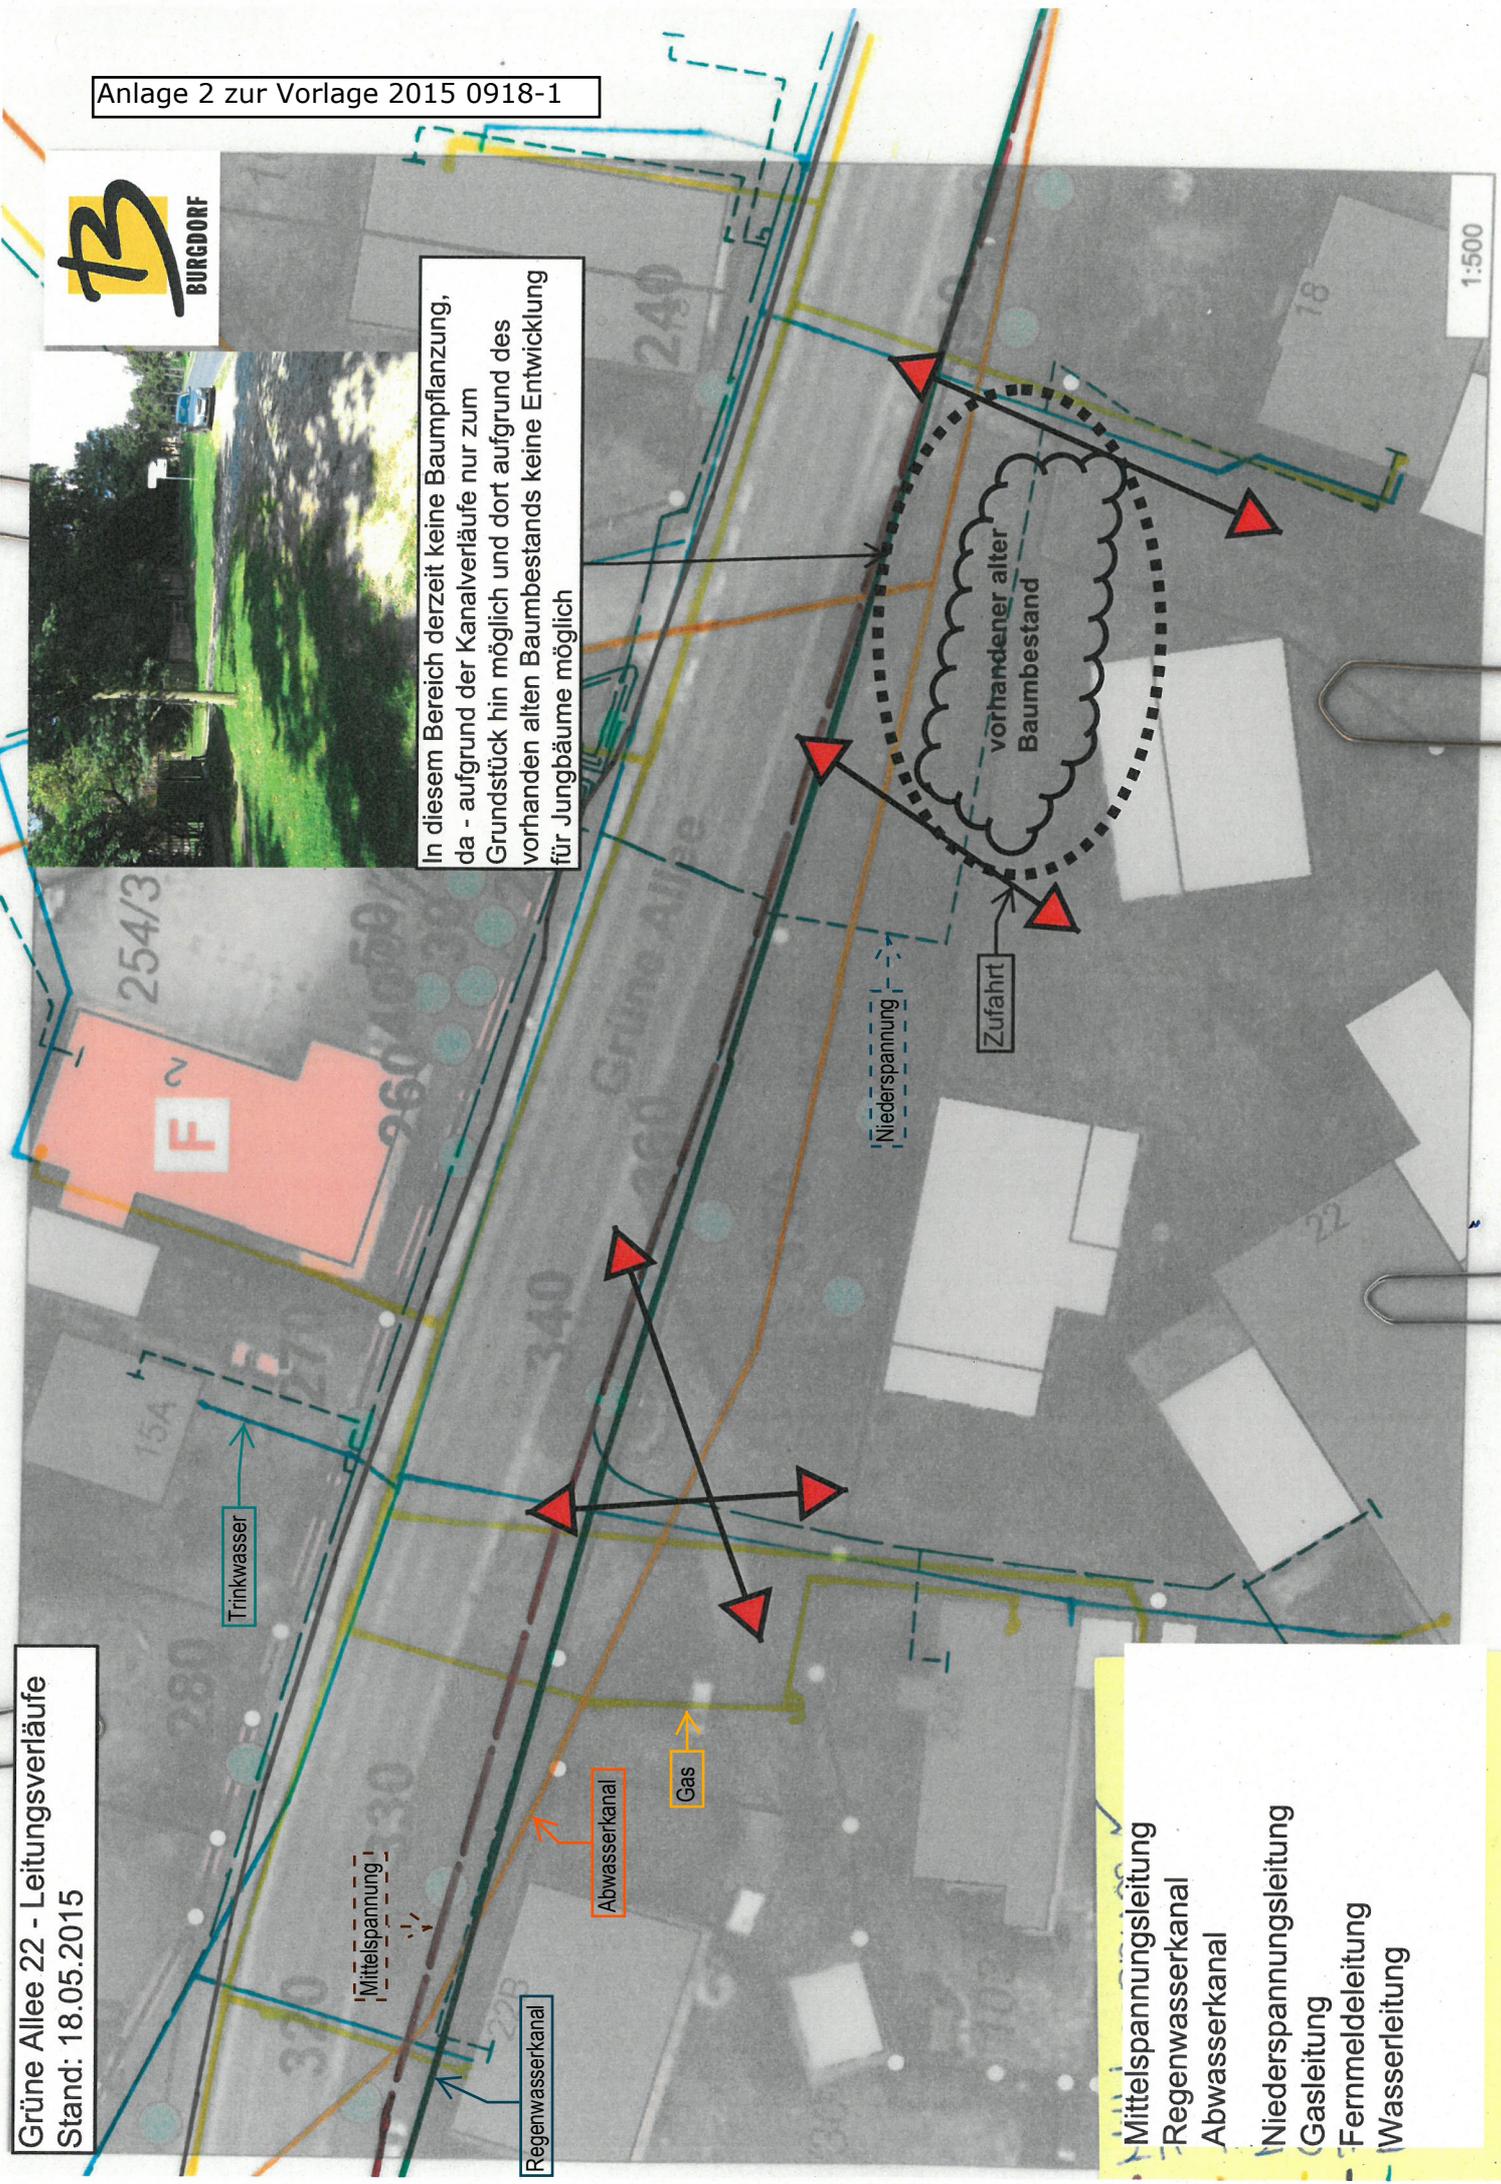

1:500

- Mittelspannungsleitung
- Regenwasserkanal
- Abwasserkanal
- Niederspannungsleitung
- Gasleitung
- Fernmeldeleitung
- Wasserleitung