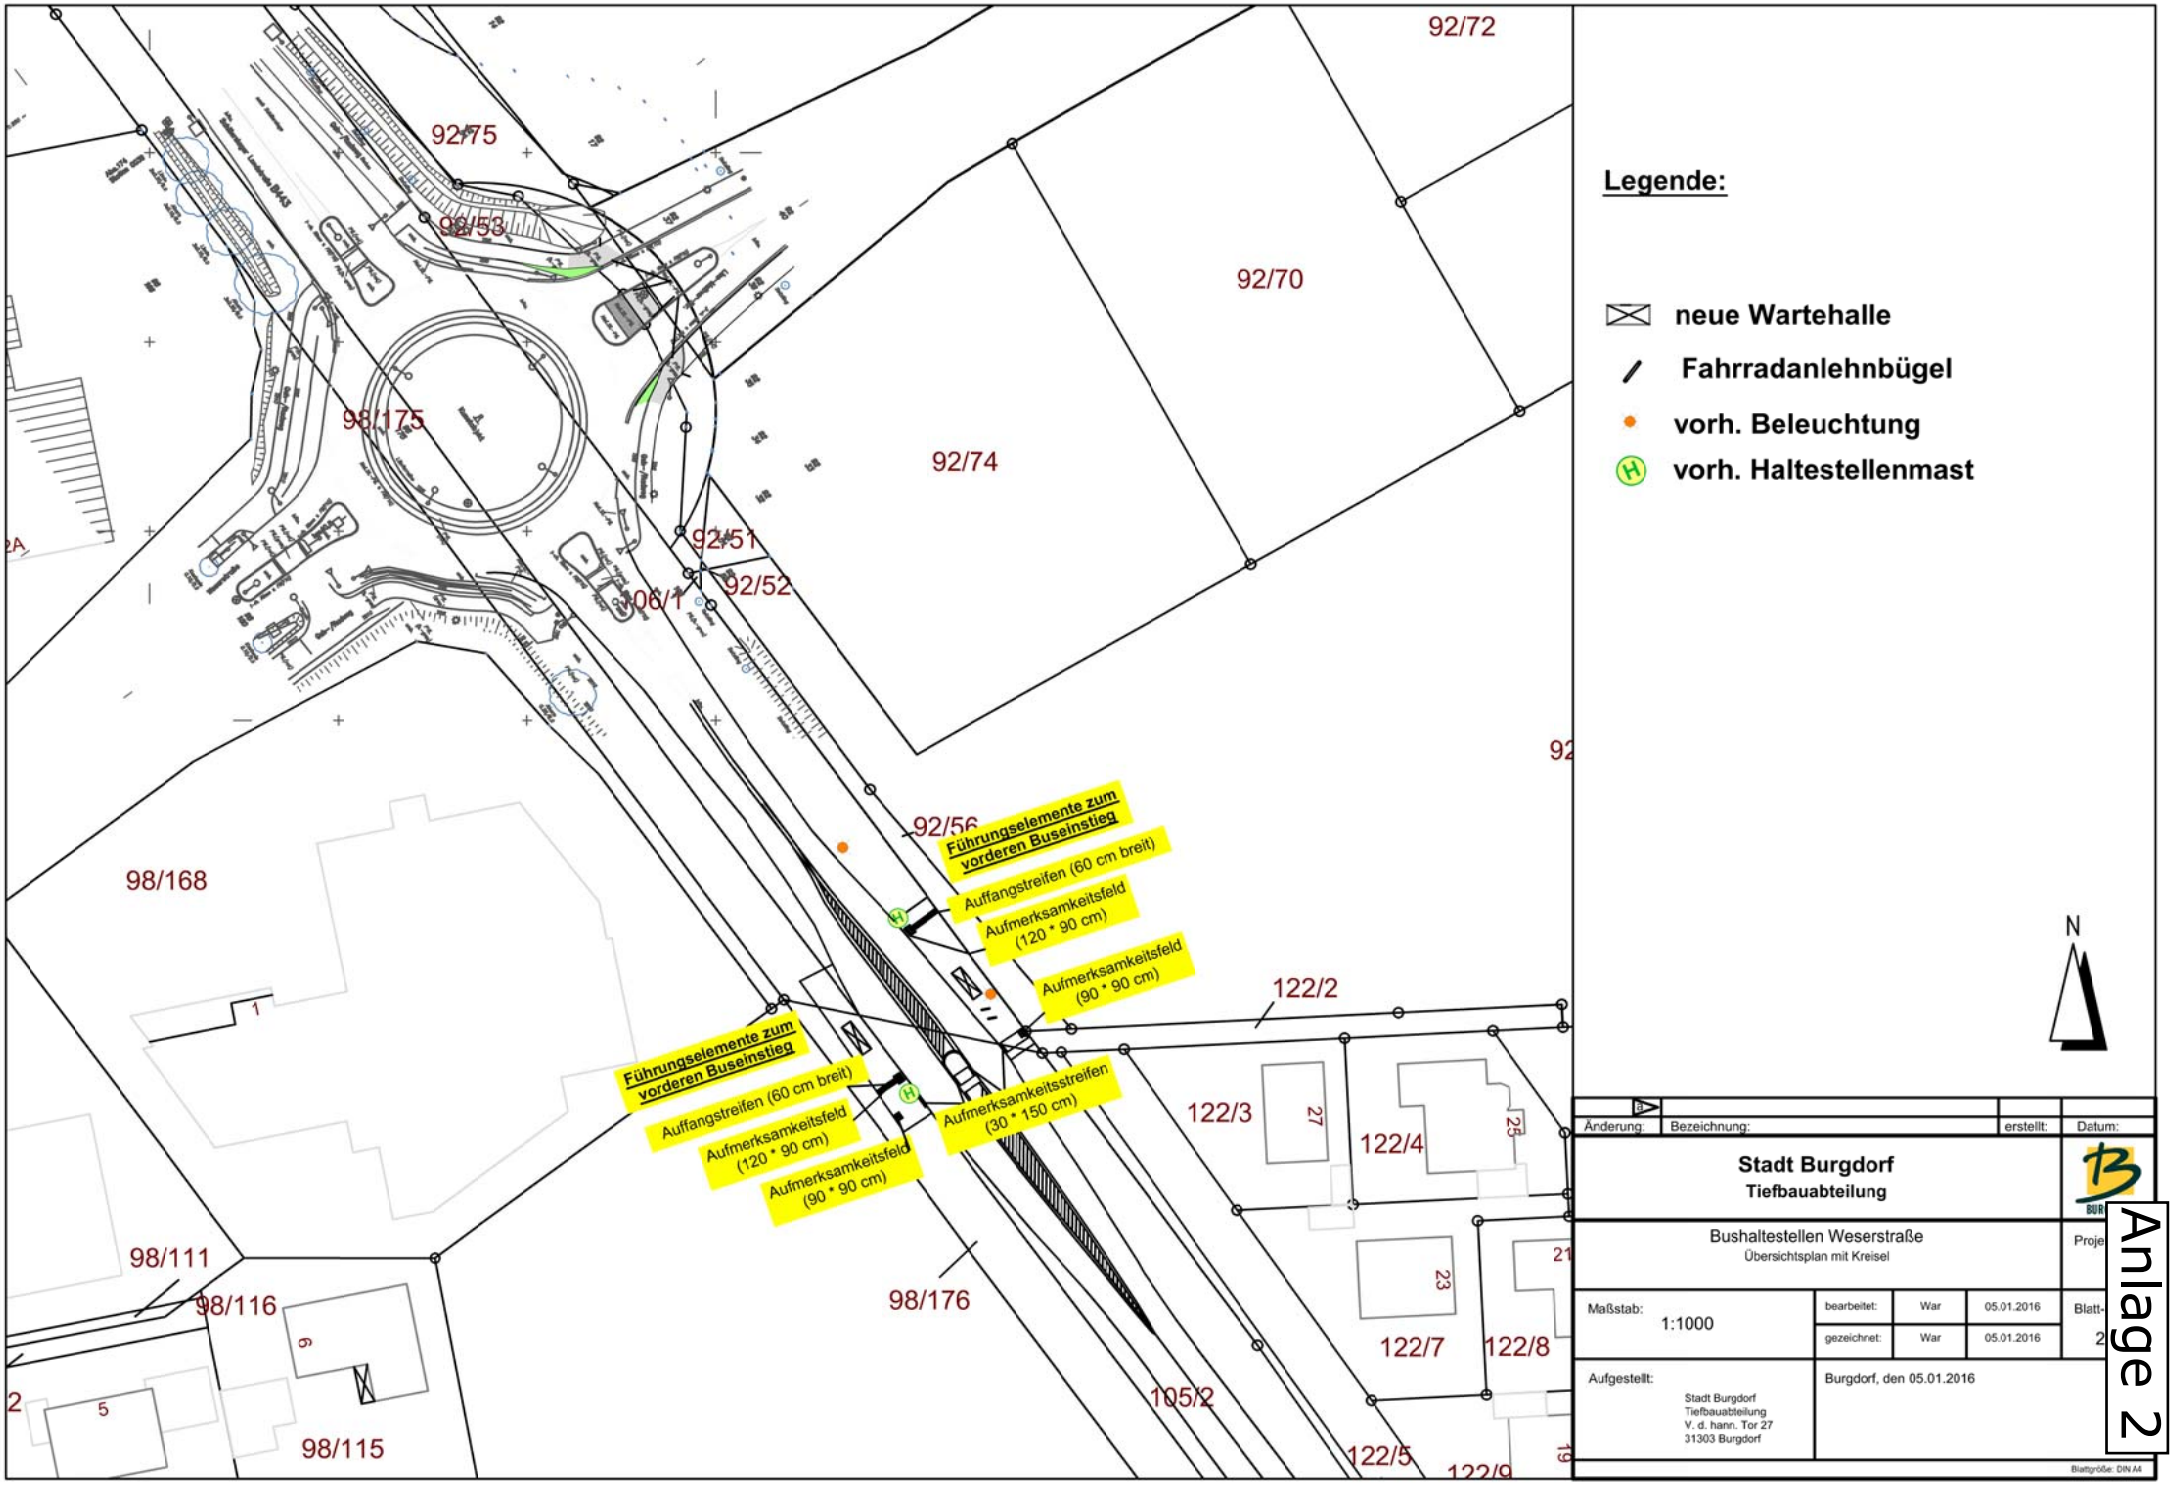

92/72
92/75
92/53
92/70
98/175
92/74
92/51
92/52
106/1
92/56
98/168
Führungselemente zum vorderen Buseinstieg
Auffangstreifen (60 cm breit)
Aufmerksamkeitsfeld (120 * 90 cm)
Aufmerksamkeitsfeld (90 * 90 cm)
122/2
Führungselemente zum vorderen Buseinstieg
Auffangstreifen (60 cm breit)
Aufmerksamkeitsfeld (120 * 90 cm)
Aufmerksamkeitsfeld (90 * 90 cm)
Aufmerksamkeitsstreifen (30 * 150 cm)
122/3
122/4
98/111
98/116
98/176
122/7
122/8
105/2
98/115
122/5
Legende:
neue Wartehalle
Fahrradanlehnbügel
vorh. Beleuchtung
vorh. Haltestellenmast
N
Änderung:
Bezeichnung:
erstellt:
Datum:
Stadt Burgdorf
Tiefbauabteilung
Bushaltestellen Weserstraße
Übersichtsplan mit Kreisel
Maßstab:
1:1000
bearbeitet:
War
05.01.2016
gezeichnet:
War
05.01.2016
Aufgestellt:
Stadt Burgdorf
Tiefbauabteilung
V. d. hann. Tor 27
31303 Burgdorf
Burgdorf, den 05.01.2016
Blattgröße: DIN A4
Anlage 2