


Anlage 3

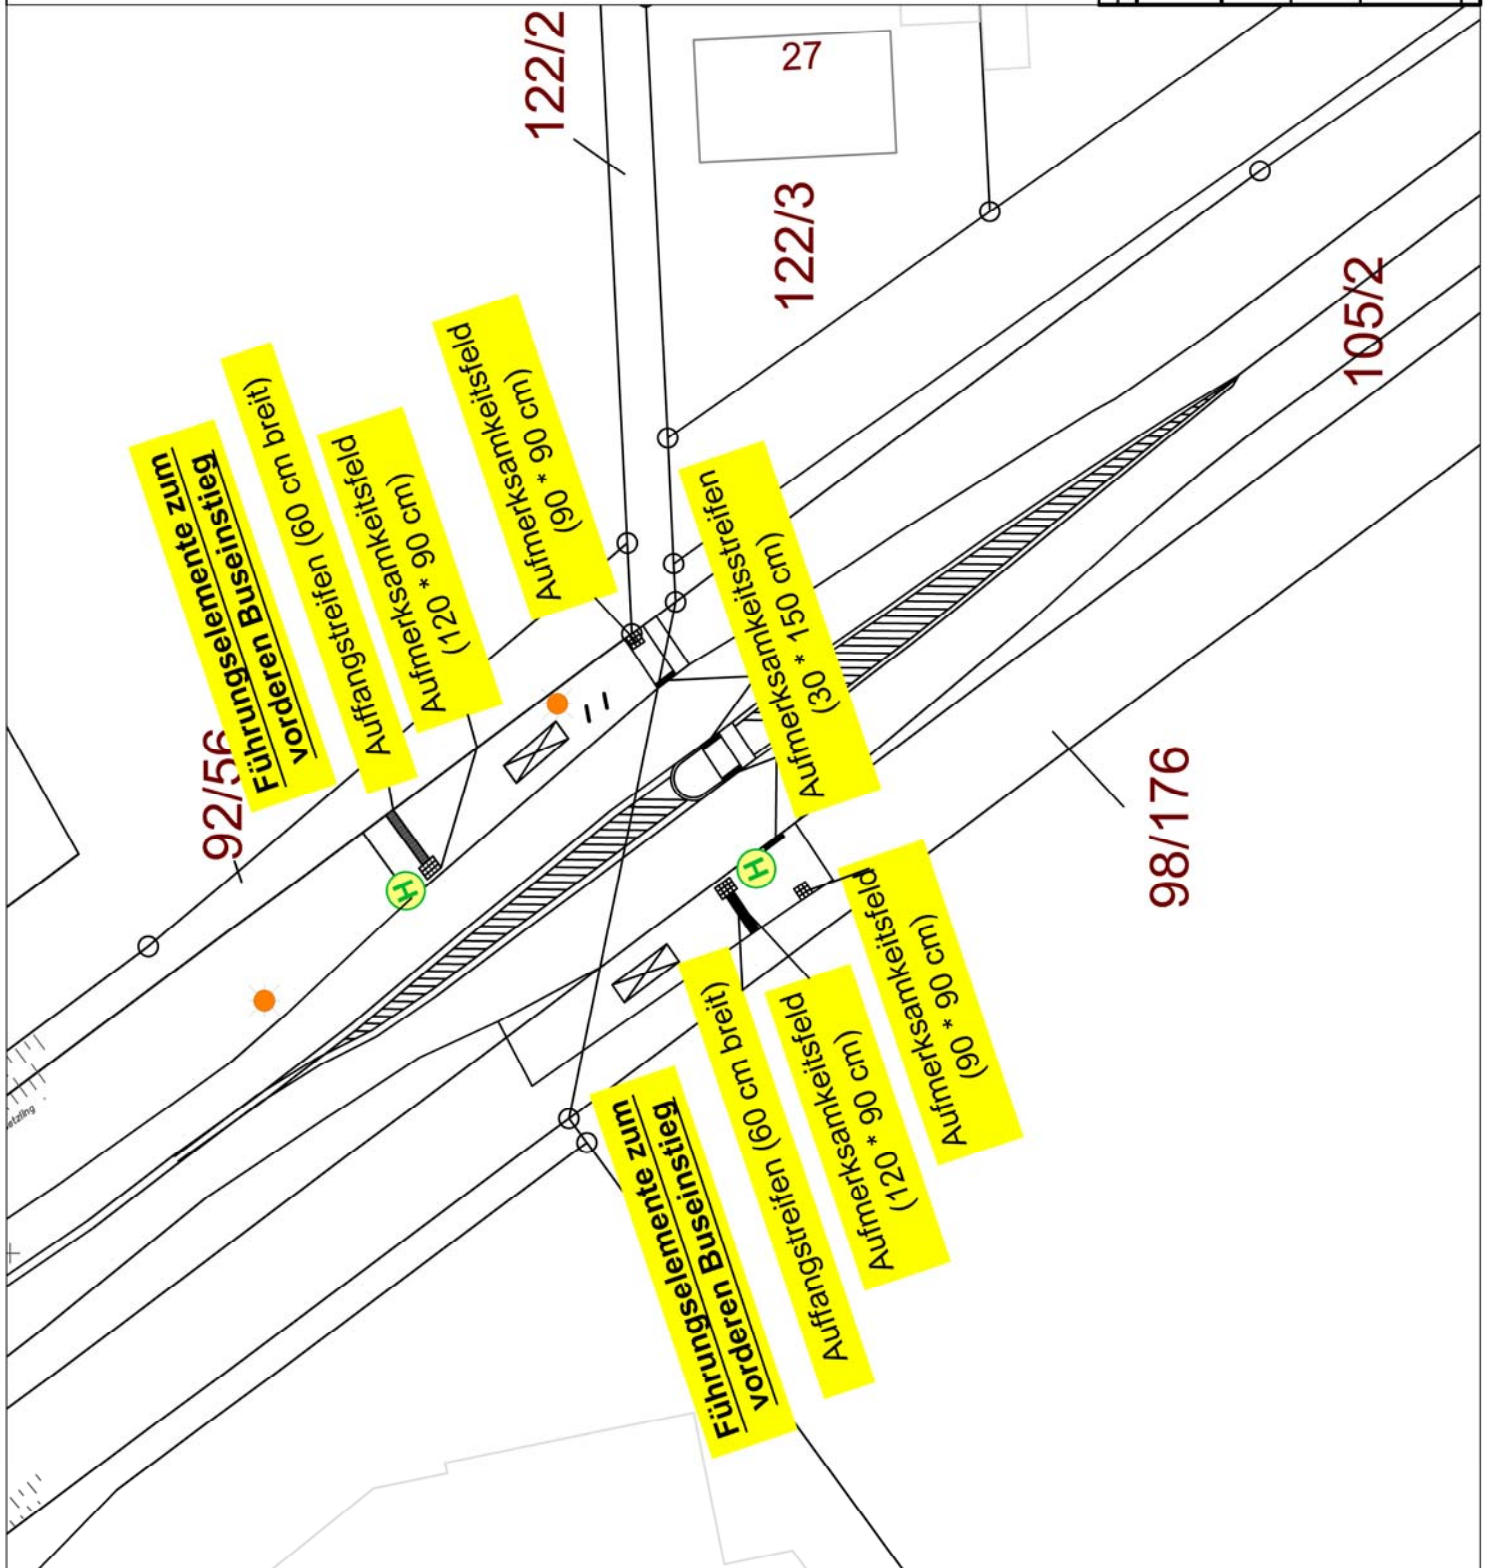

Legende:

-  neue Wartehalle
 Fahrradanhänger
 vorh. Beleuchtung

			Datum:	12.11.2015
Änderung:	Bezeichnung:	Stadt Burgdorf Tiefbauabteilung		
	Maststab:	1:250	Blaß:	2
	Aufgestellt:	Burgdorf, den 18.11.2015		
		bearbeitet: gezeichnet:	War War	18.11.2015 18.11.2015
		Bushaltestellen Weserstraße Detailplan		