


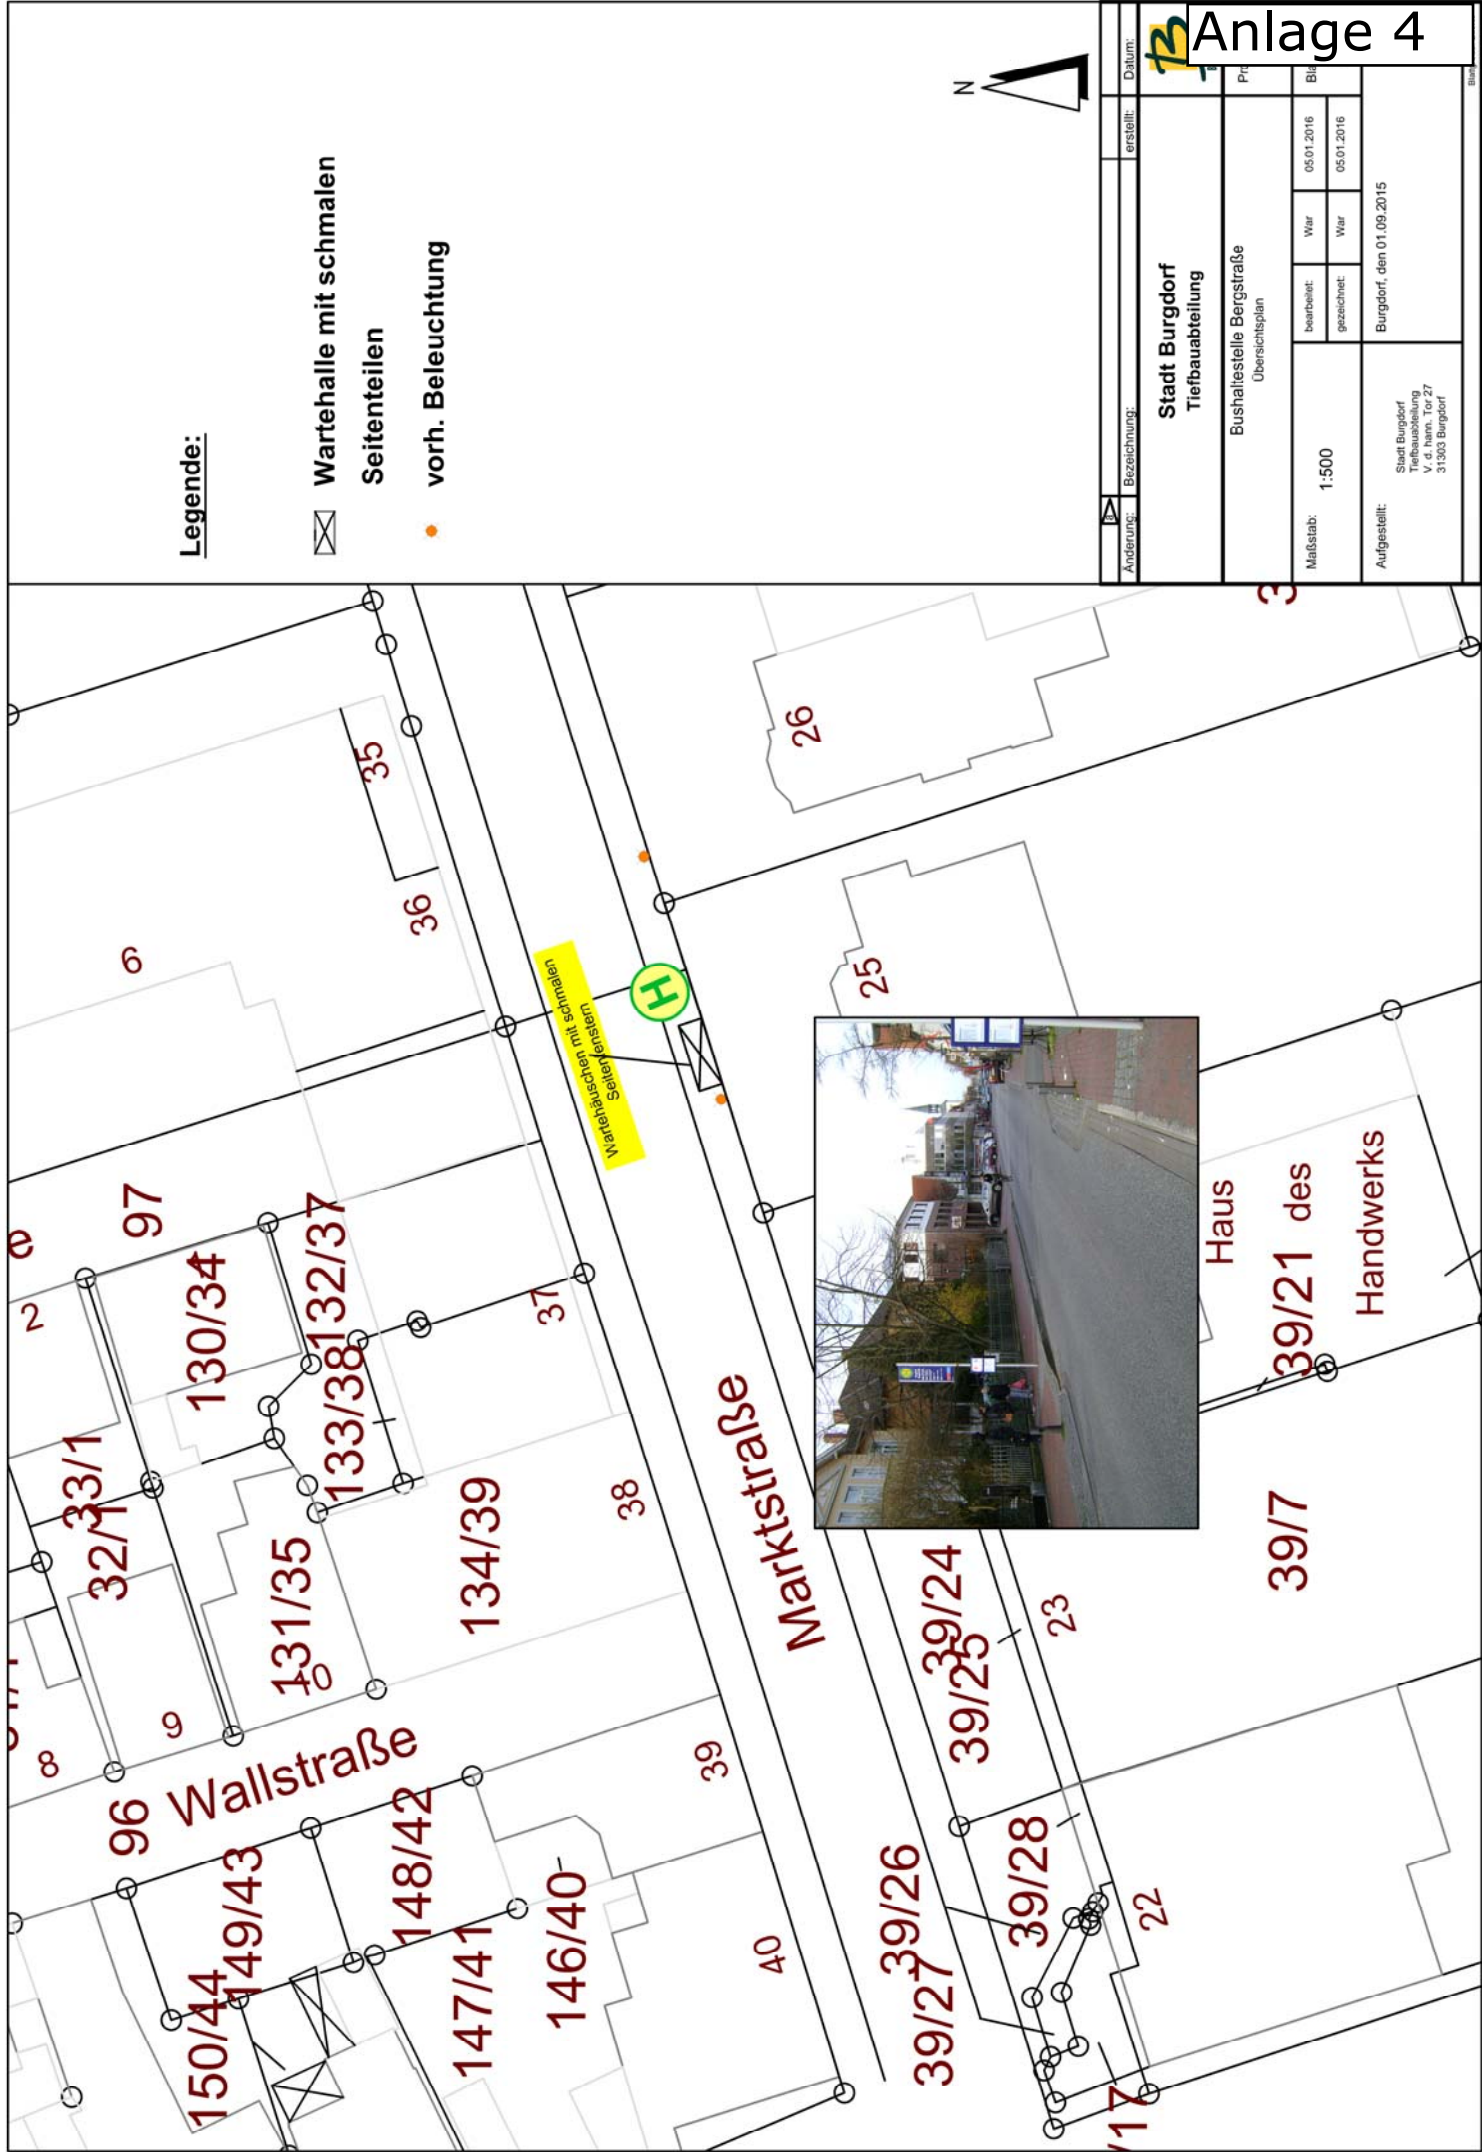

**Legende:**

- ☒ Wartehalle mit schmalen Seitenteilen
- vorh. Beleuchtung



|              |                                                                            |                          |            |
|--------------|----------------------------------------------------------------------------|--------------------------|------------|
| Änderung:    | Bezeichnung:                                                               | erstellt:                | Datum:     |
|              | Stadt Burgdorf<br>Tiefbauabteilung                                         |                          | 13         |
|              | Bushaltestelle Bergstraße<br>Übersichtsplan                                |                          |            |
| Maßstab:     | 1:500                                                                      | bearbeitet:              | 05.01.2016 |
|              |                                                                            | gezeichnet:              | 05.01.2016 |
| Aufgestellt: | Stadt Burgdorf<br>Tiefbauabteilung<br>v.d. Herrn. Tor 27<br>31303 Burgdorf | Burgdorf, den 01.09.2015 |            |