


Nord

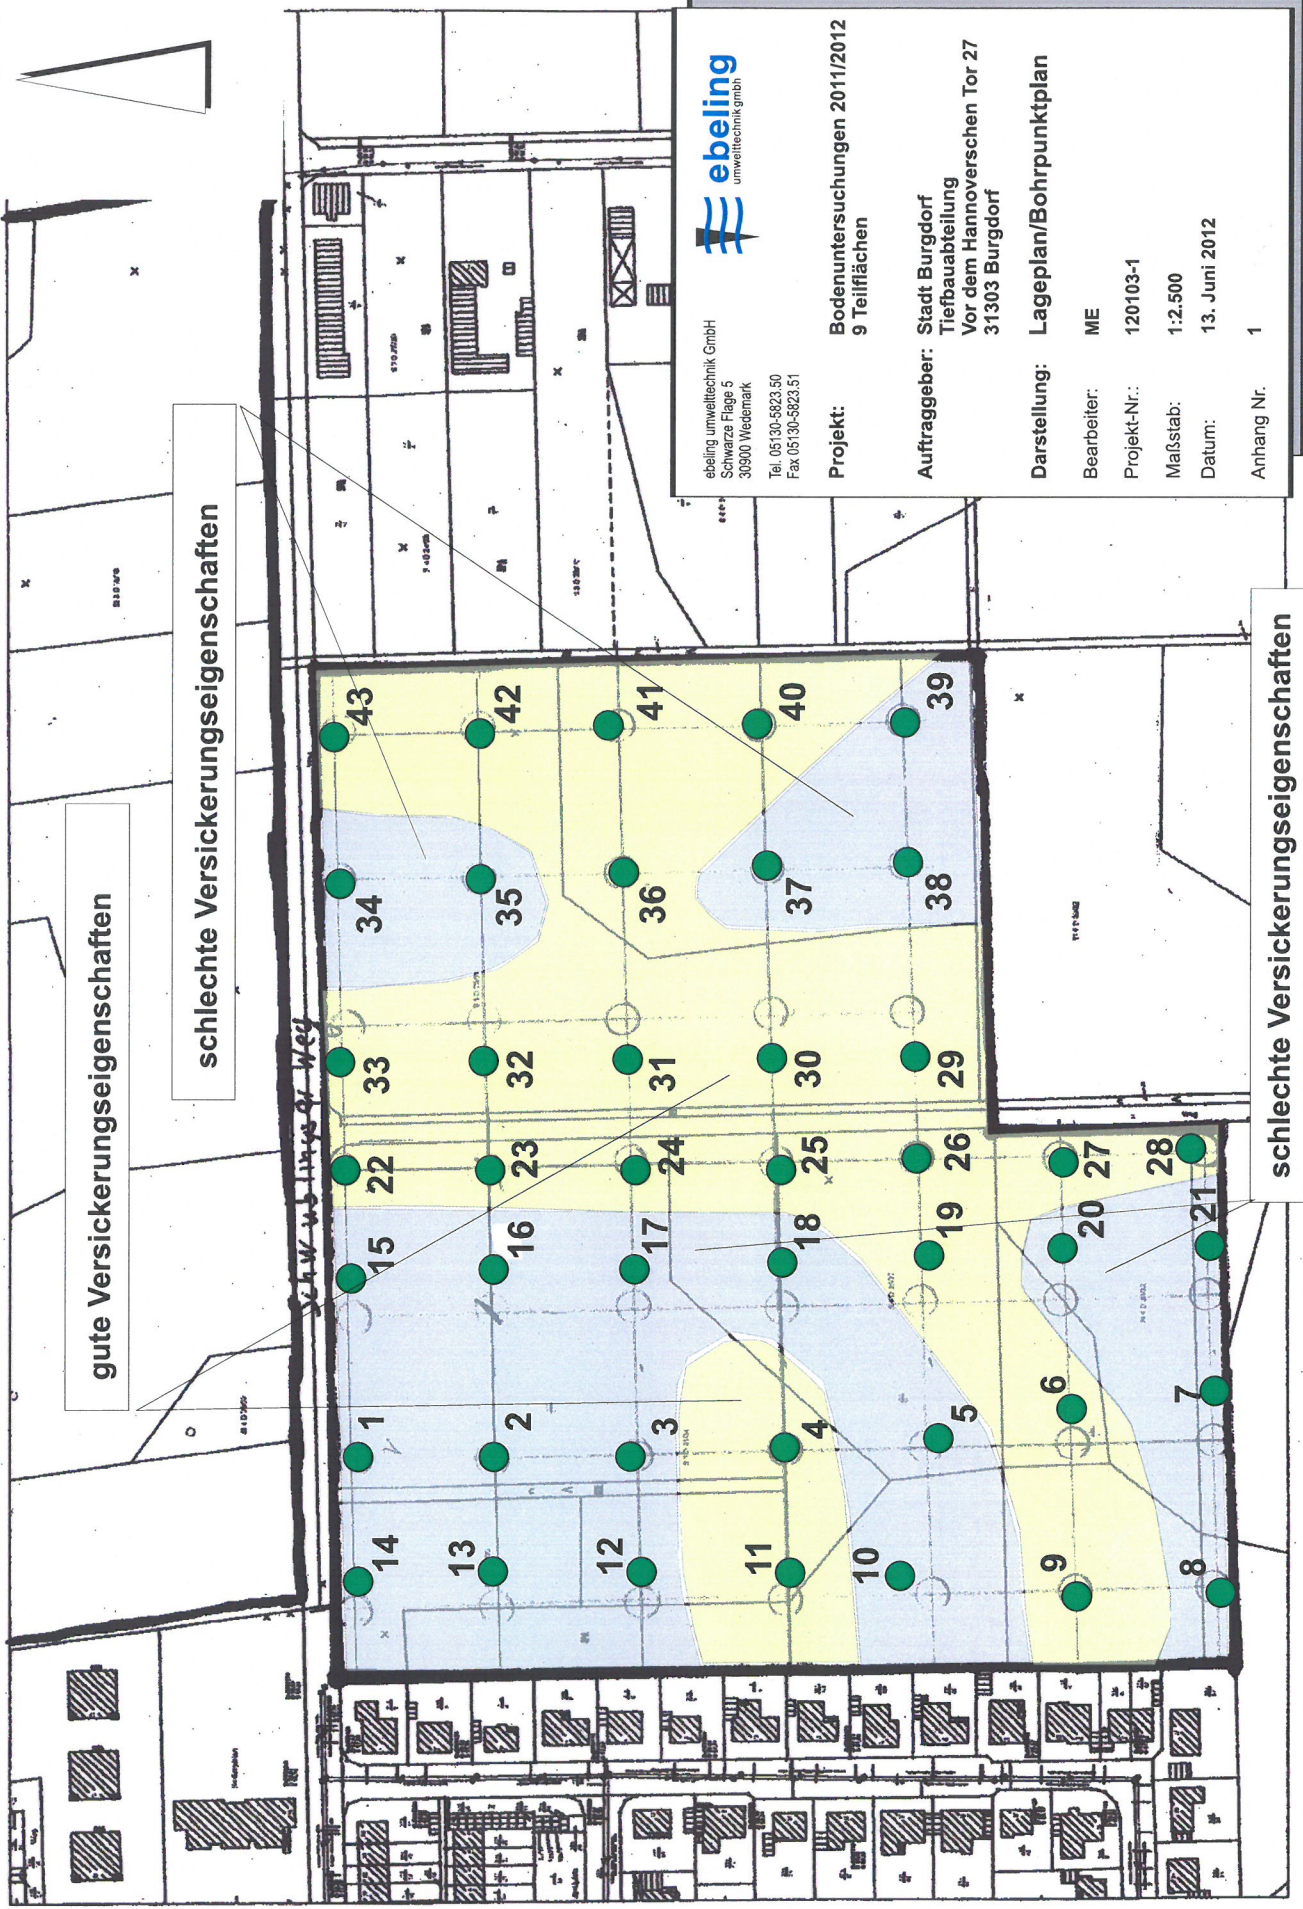

ebeling umwelttechnik GmbH
 Schwarze Flage 5
 30900 Westermarke
 Tel. 05130-5823.50
 Fax 05130-5823.51

Projekt: Bodenuntersuchungen 2011/2012
 9 Teilflächen

Auftraggeber: Stadt Burgdorf
 Tiefbauabteilung
 Vor dem Hannoverschen Tor 27
 31303 Burgdorf

Darstellung: Lageplan/Bohrpunktplan

Bearbeiter: ME
Projekt-Nr.: 120103-1
Maßstab: 1:2.500
Datum: 13. Juni 2012
Anhang Nr.: 1

schlechte Versickerungseigenschaften

gute Versickerungseigenschaften

schlechte Versickerungseigenschaften