


gute Versickerungseigenschaften

schlechte Versickerungseigenschaften

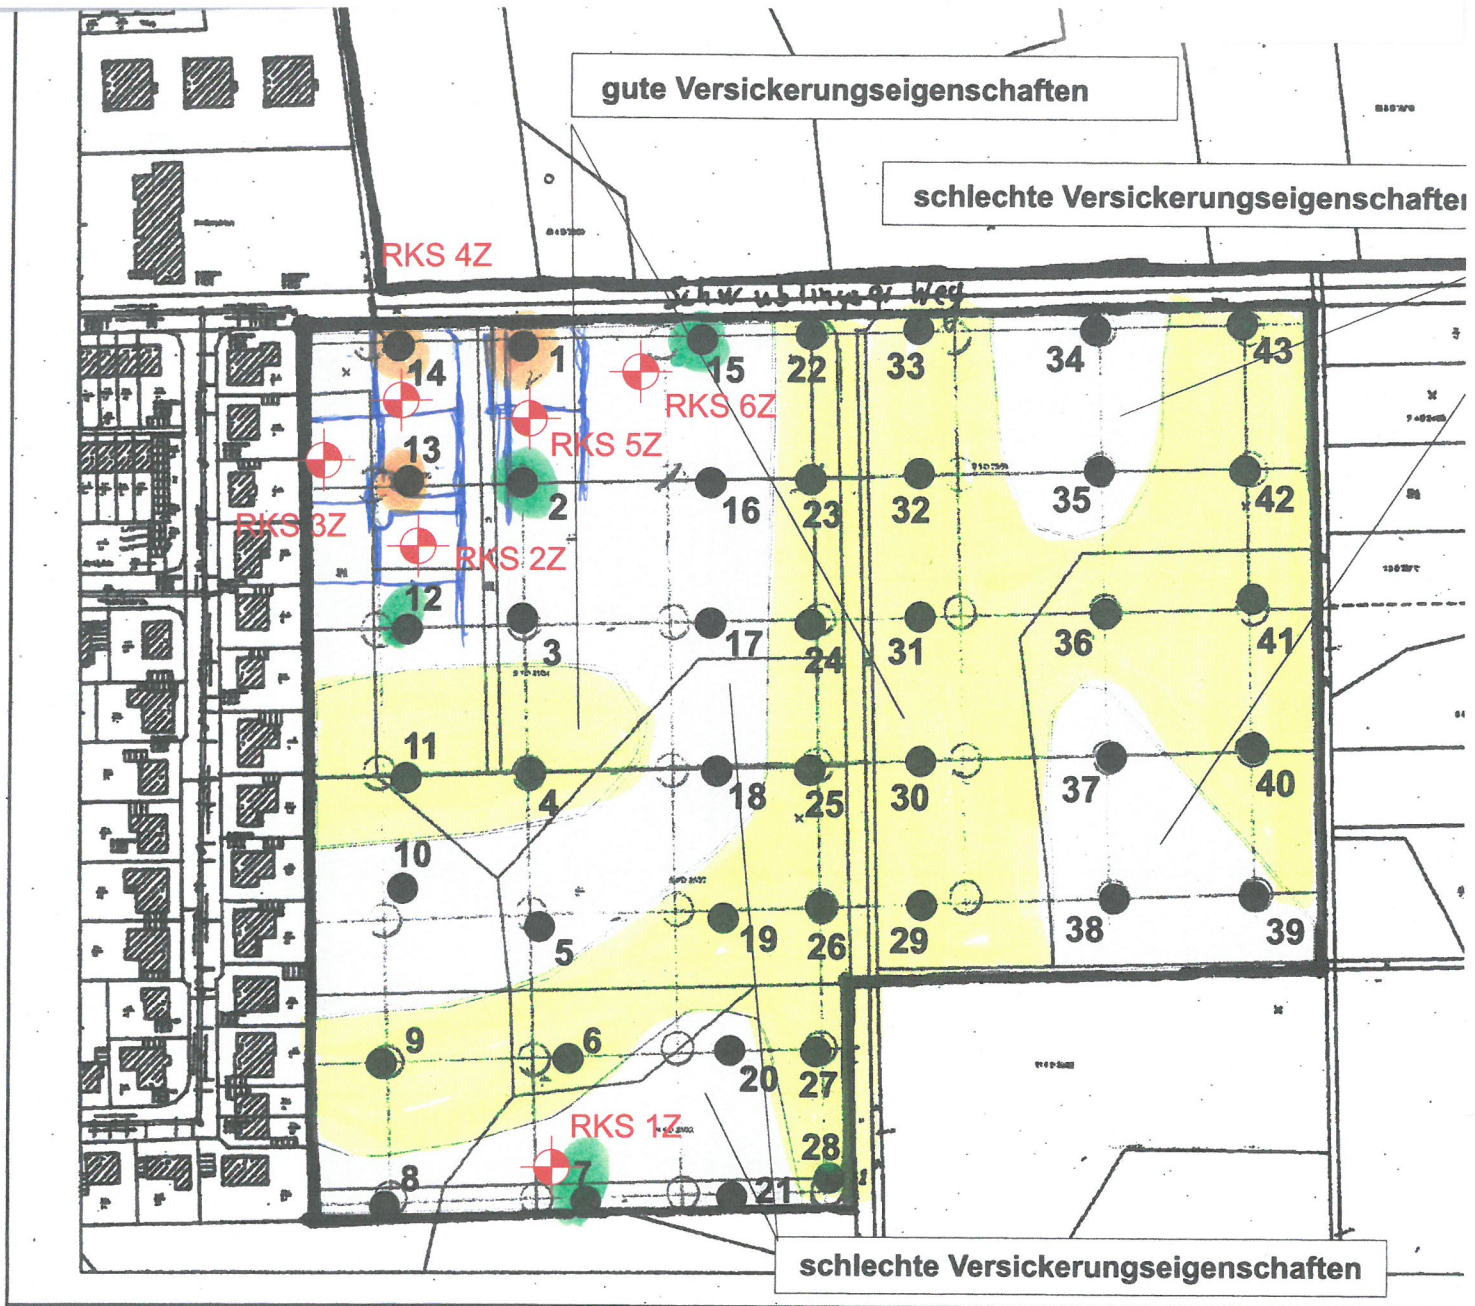

 Ansatzpunkte der ergänzenden Rammkernsondierungen



 <p>Ingenieurbüro Schütte und Dr. Moll Baugrund- und Erdbauforschungen GmbH</p>	Sattlerstraße 42 30916 Isernhagen Tel. 05136/8006-68 Fax 05136/8006-79 http://www.schuette-drmoll.de info@schuette-drmoll.de
	Auftraggeber: Stadt Burgdorf - Tiefbauabteilung - Bauvorhaben: Bebauungsplan „An den Hecken“, Nordwest ergänzende Sondierungen
Baugrunderkundungsplan	Bef.- Nr.: 19/16
	Maßstab: 1 : 2.500
	gez.: Ba
	Anl.: 1.2