


Planungsbereich

Anlage 1

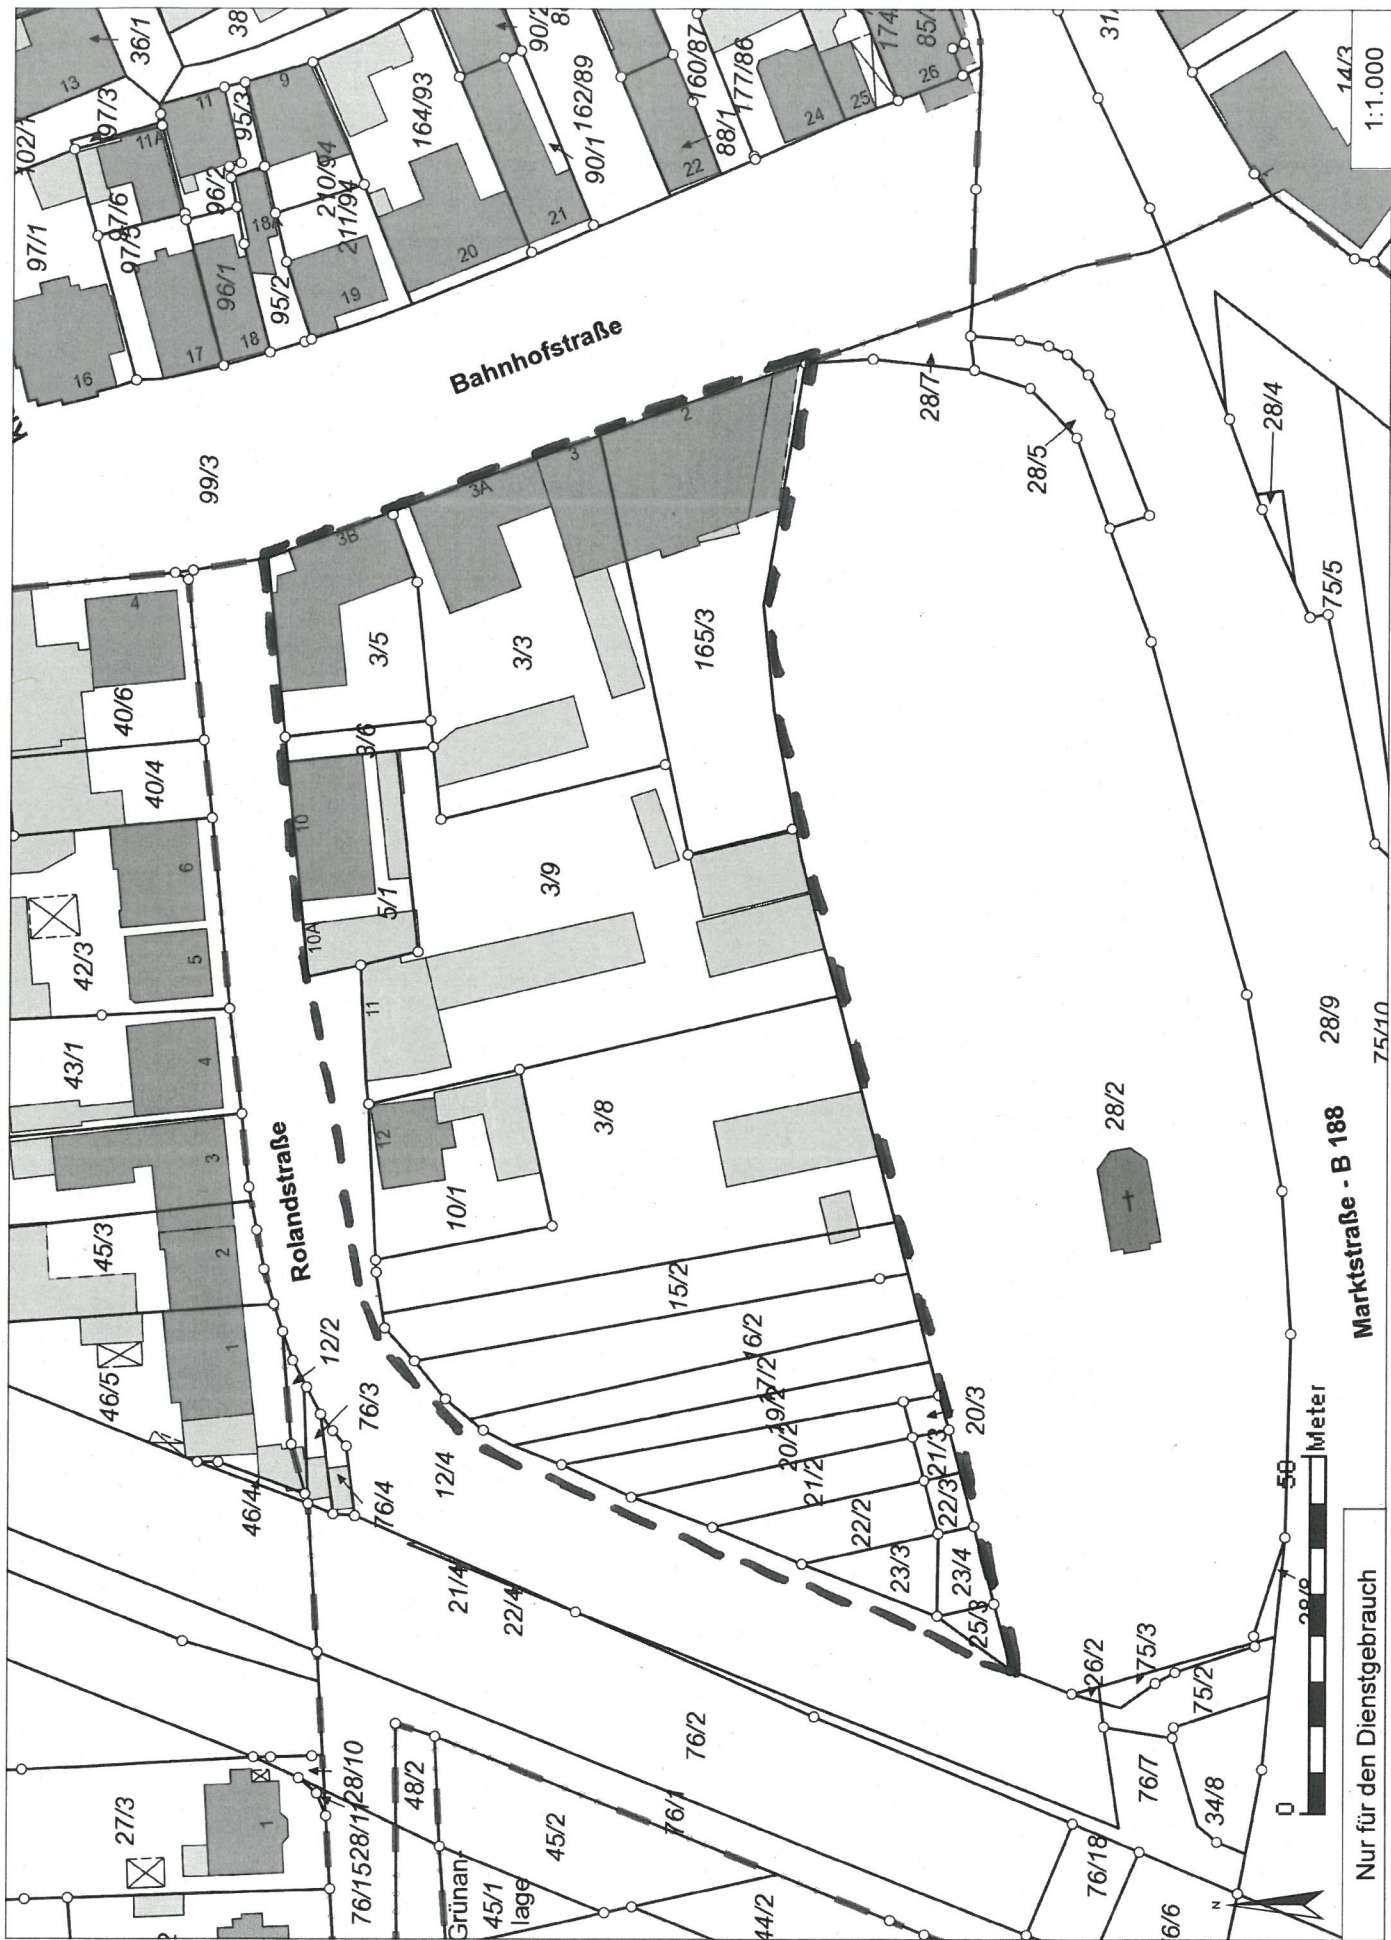


Nur für den Dienstgebrauch

Marktstraße - B 188

61-32 31.03.16

Lufthild 2013

Anlage 2

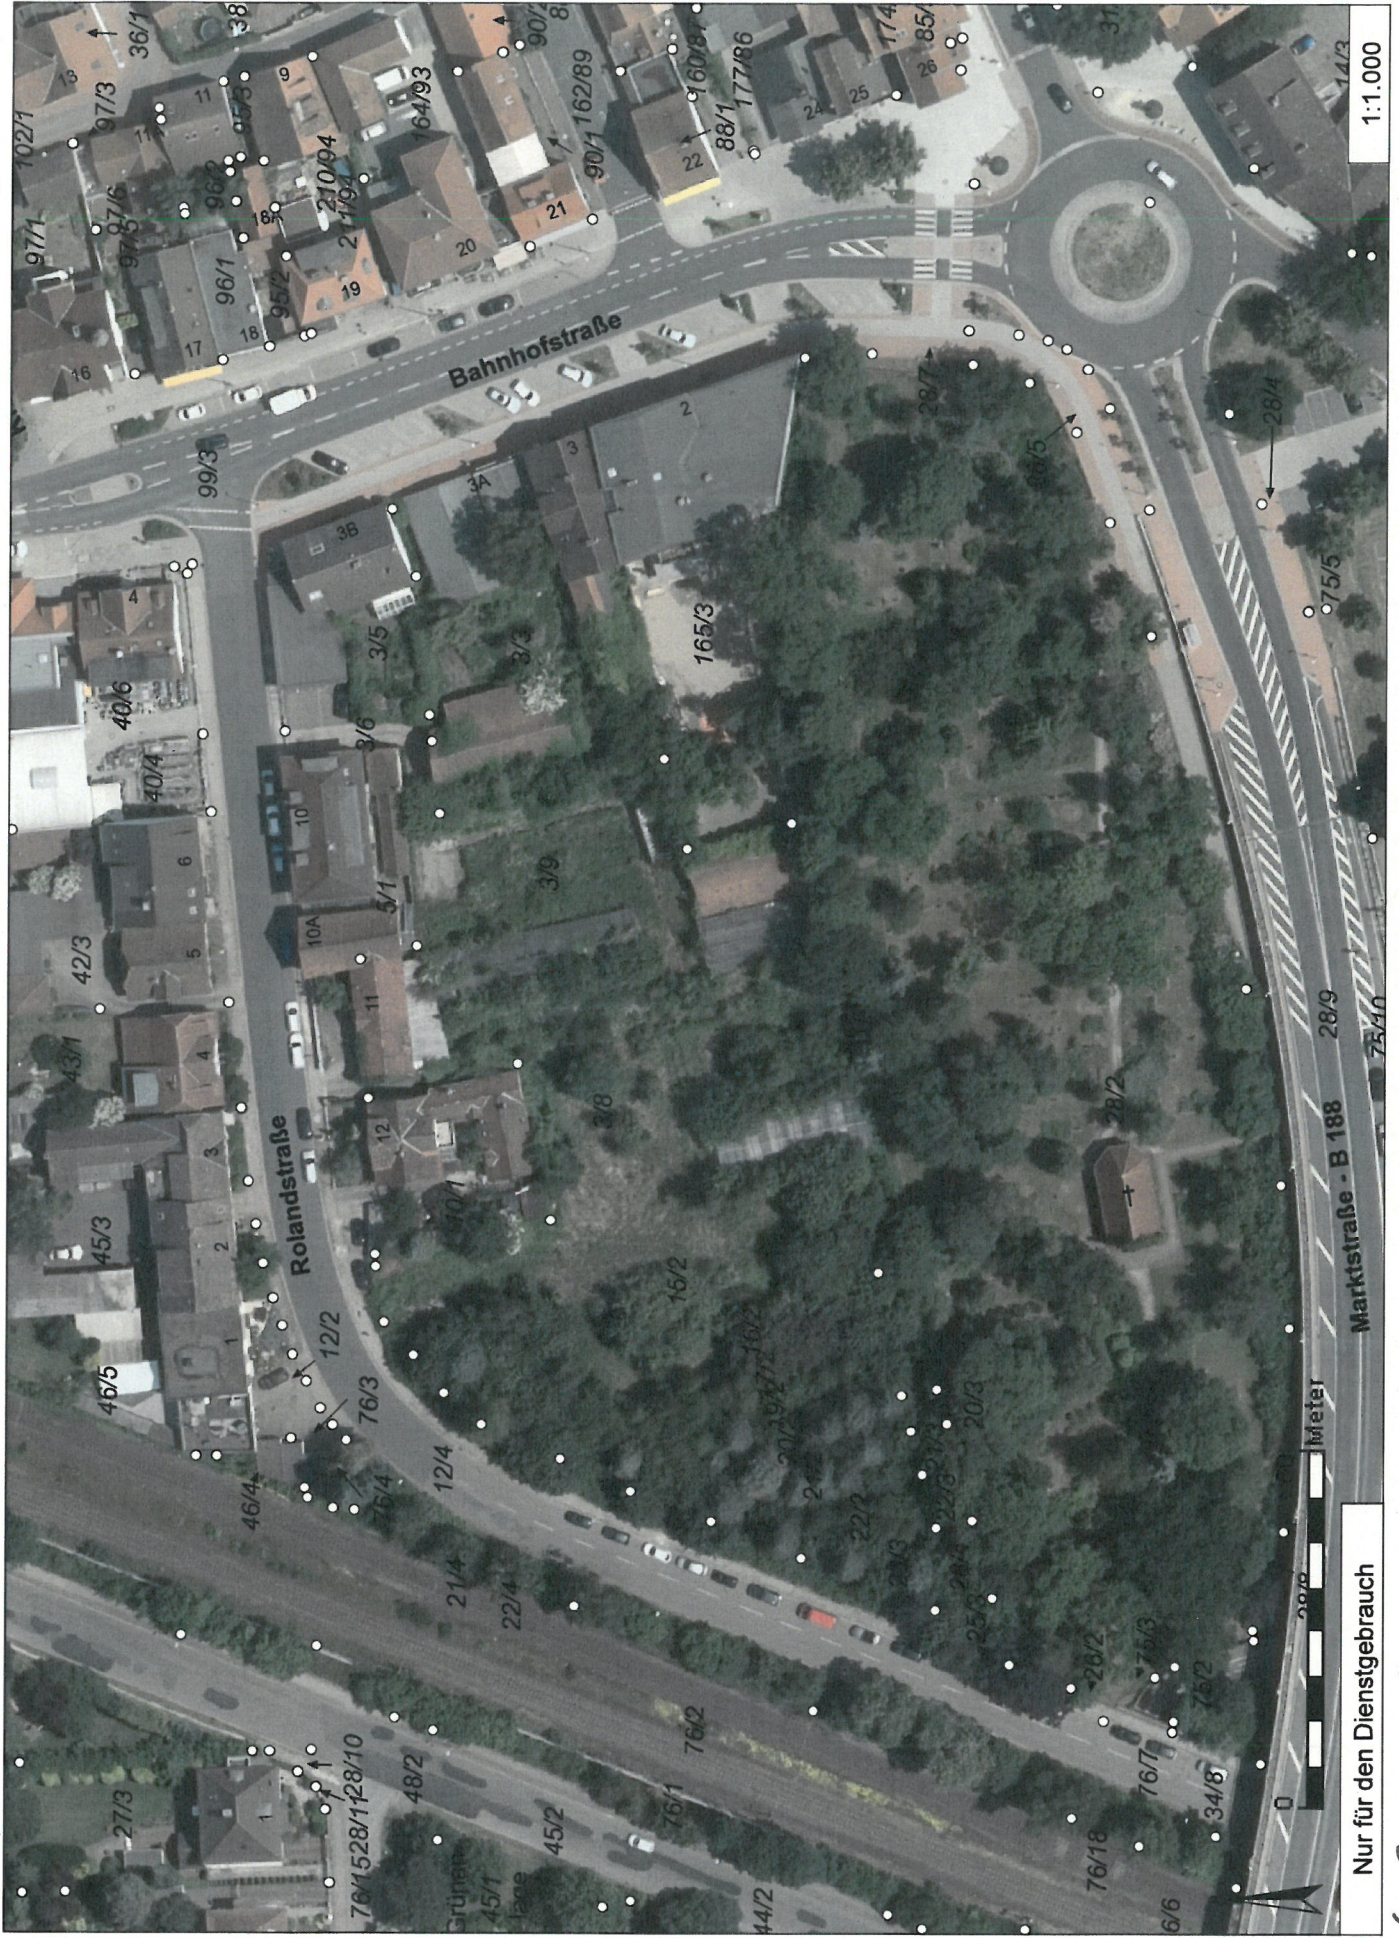


61-B 31.03.16

Anlage 3

Flächen der Kirche

städtische Flächen

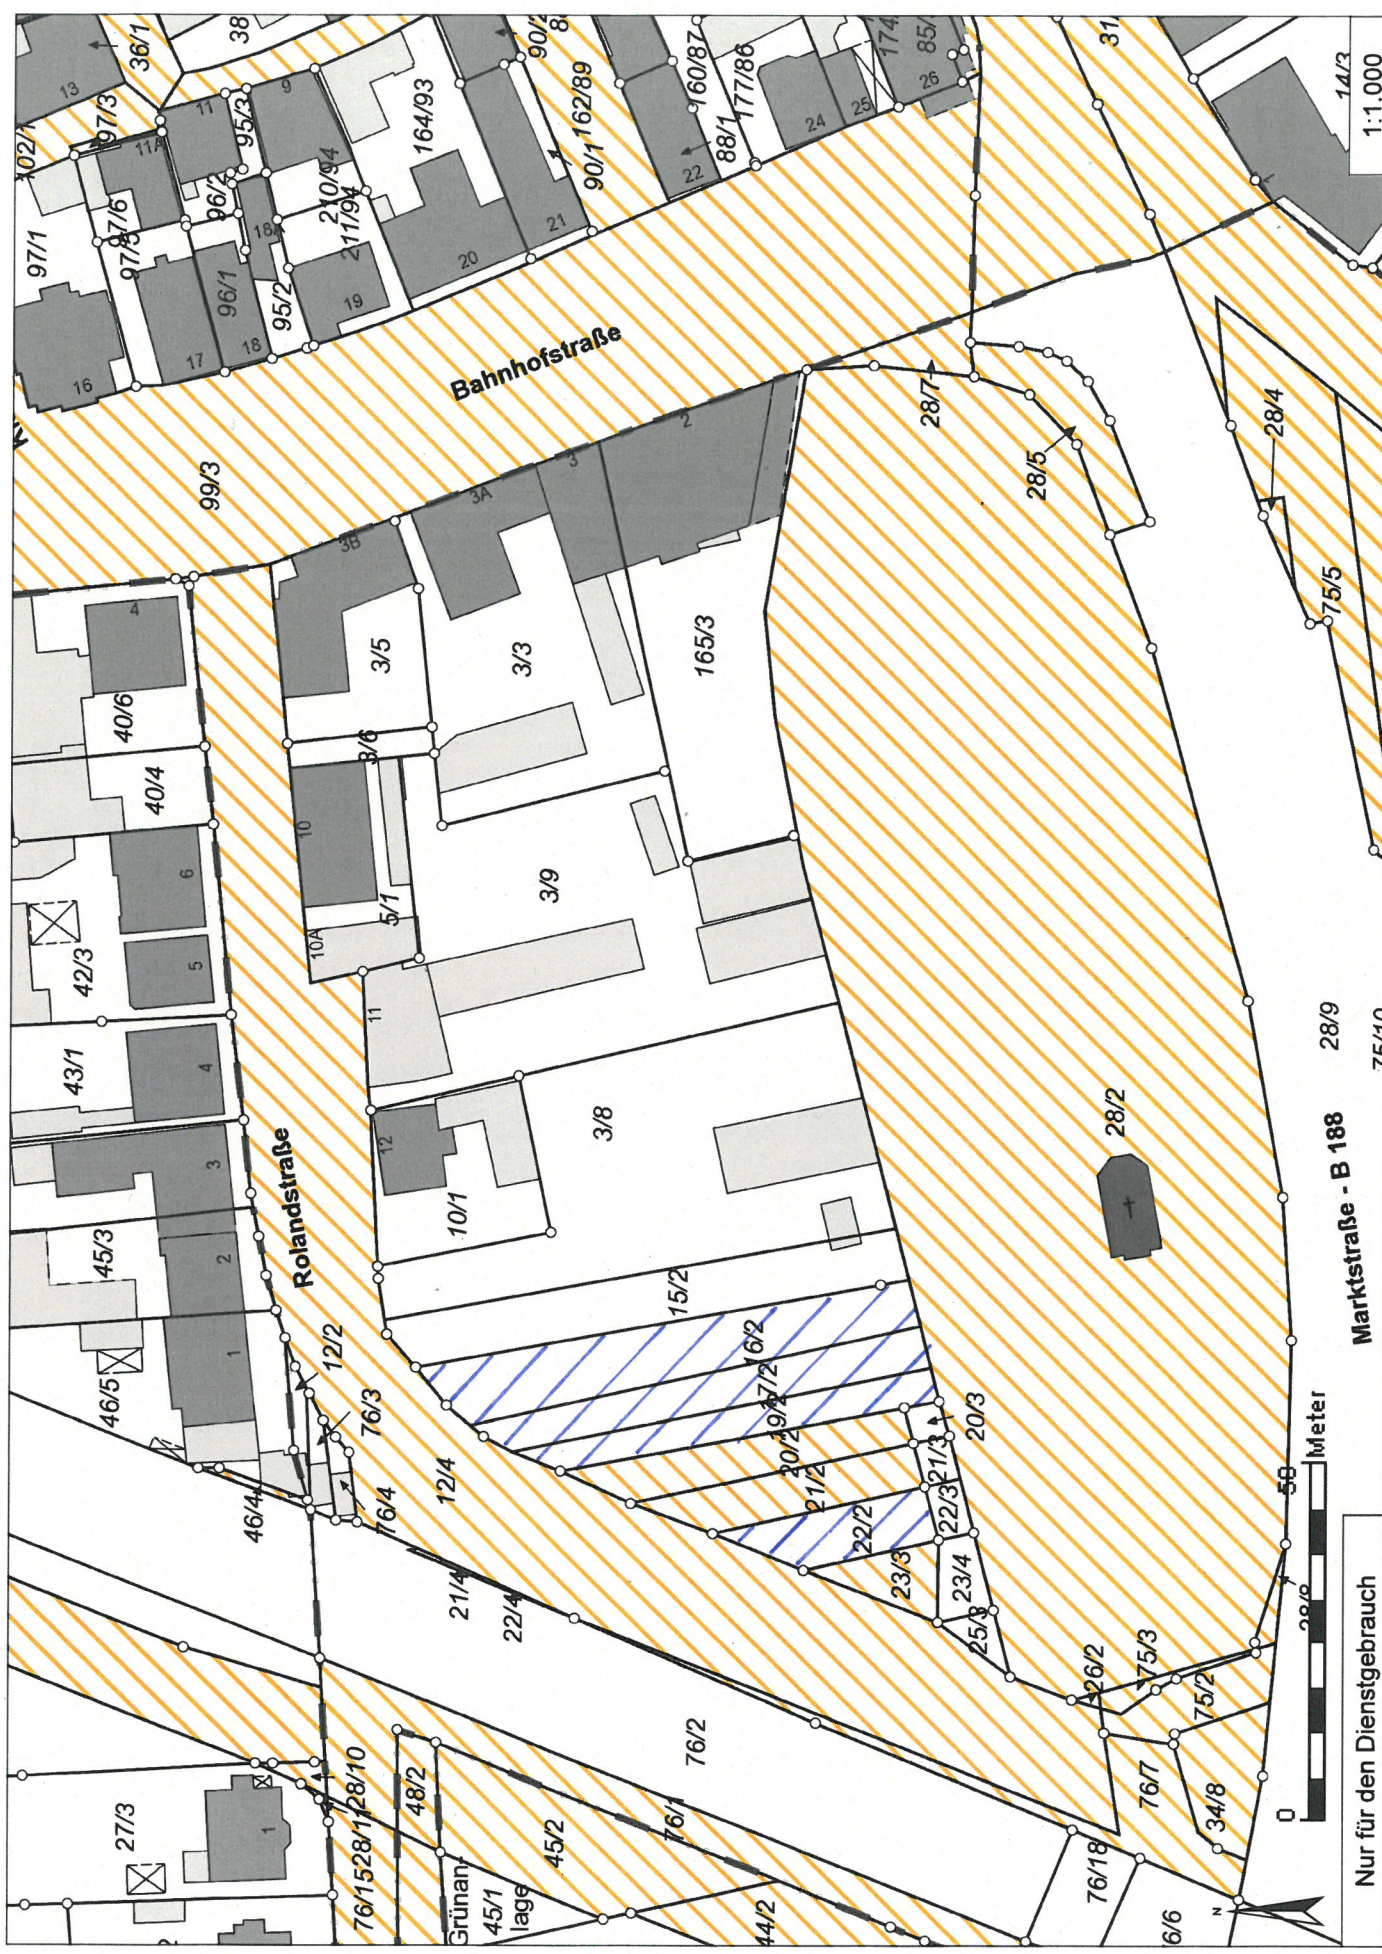

61-Be 31.03.16